



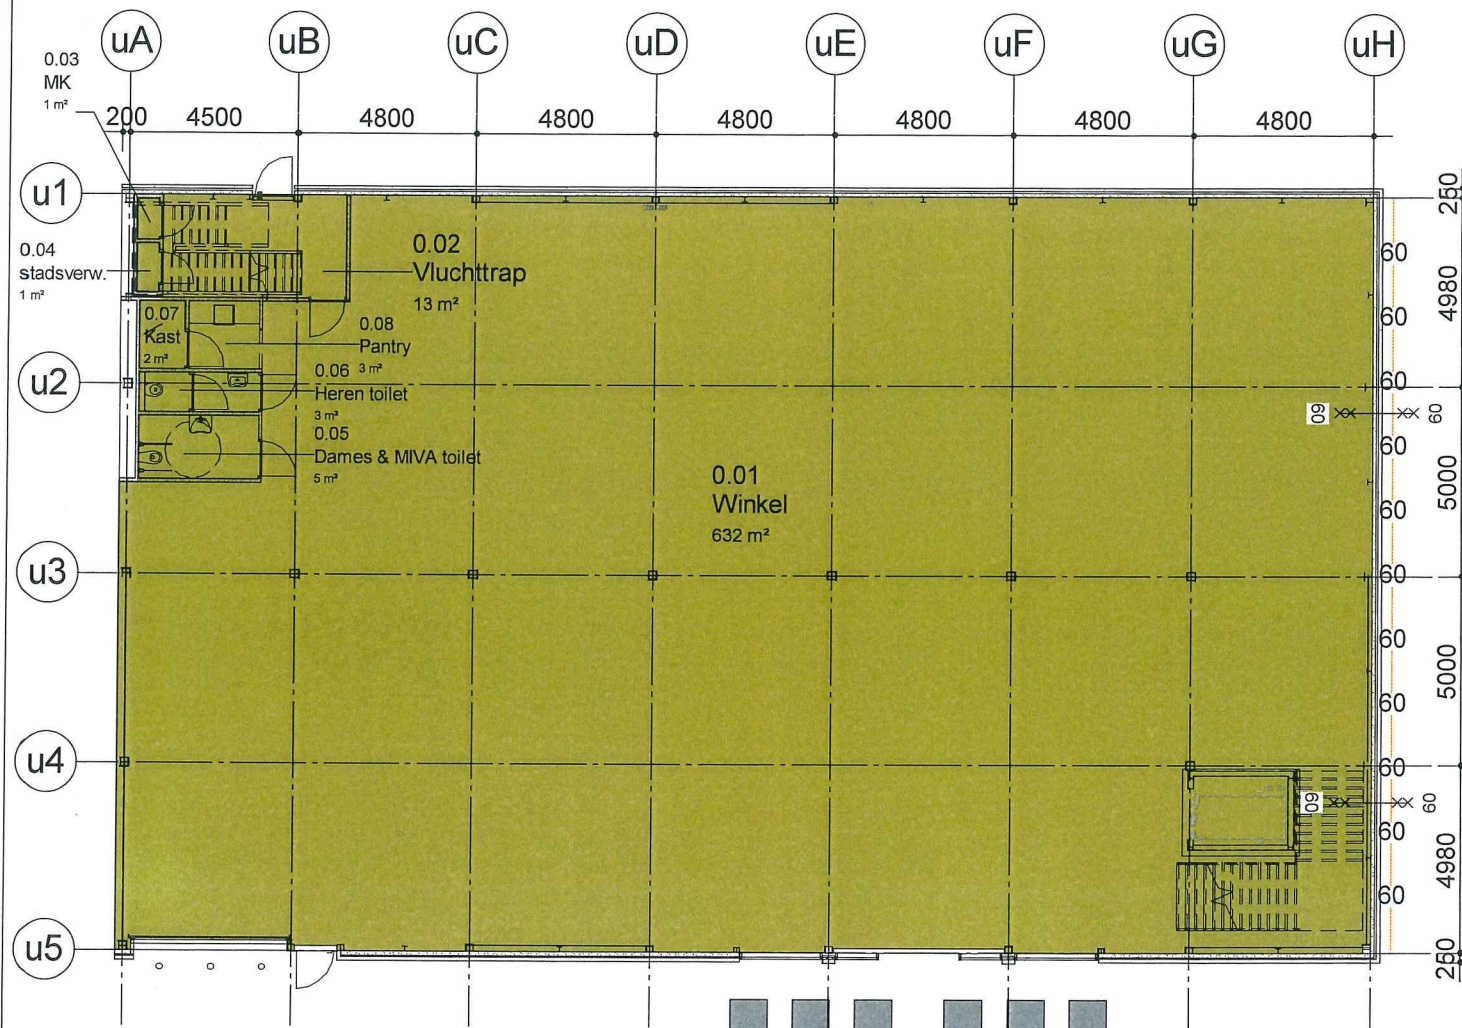

begane grond

Winkelfuncie

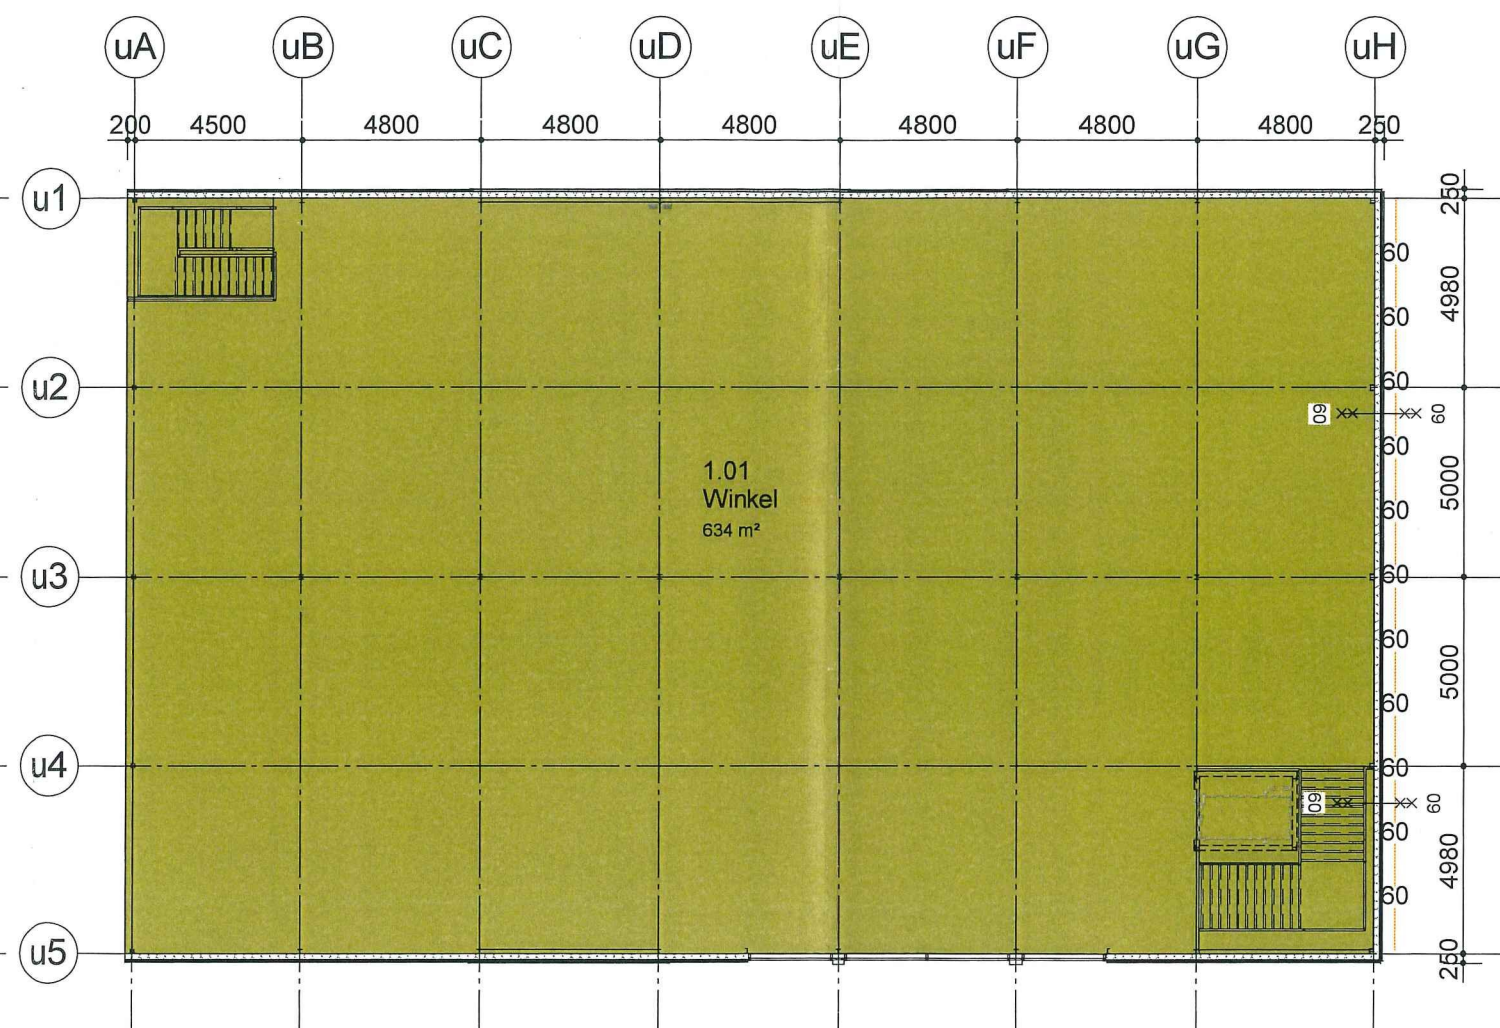

1e verdieping

Behoort bij besluit van  
burgemeester en wethouders  
der gemeente DUIVEN  
van 14 april 2015

*[Handwritten signature]*

mij bekend;  
De secretaris;  
Zaaknr. 14SZ0745  
Besluitnr. 15BW0196

ONTVANGEN 03 OKT 2014  
145x00 6088

A : PKA : Hoofdtap

01-10-2014

werk : Nieuwbouw winkelpand

onderdeel : Gebruiksfunctie

werknr. : 63.48.18

plaats : Duiven

teknr. : OG-001

fase : OG

status :

schaal : 1 : 200

A3

datum : 05-09-2014

get. : PKA

**AANDESTEGGE**  
bedrijfshuisvesting twello

Hietweideweg 14 || 7391 XX Twello  
postbus 69 || 7390 AB Twello  
telefoon 0571-27 73 31 || fax 0571-27 57 93  
email info@adst.nl || internet www.adst.nl