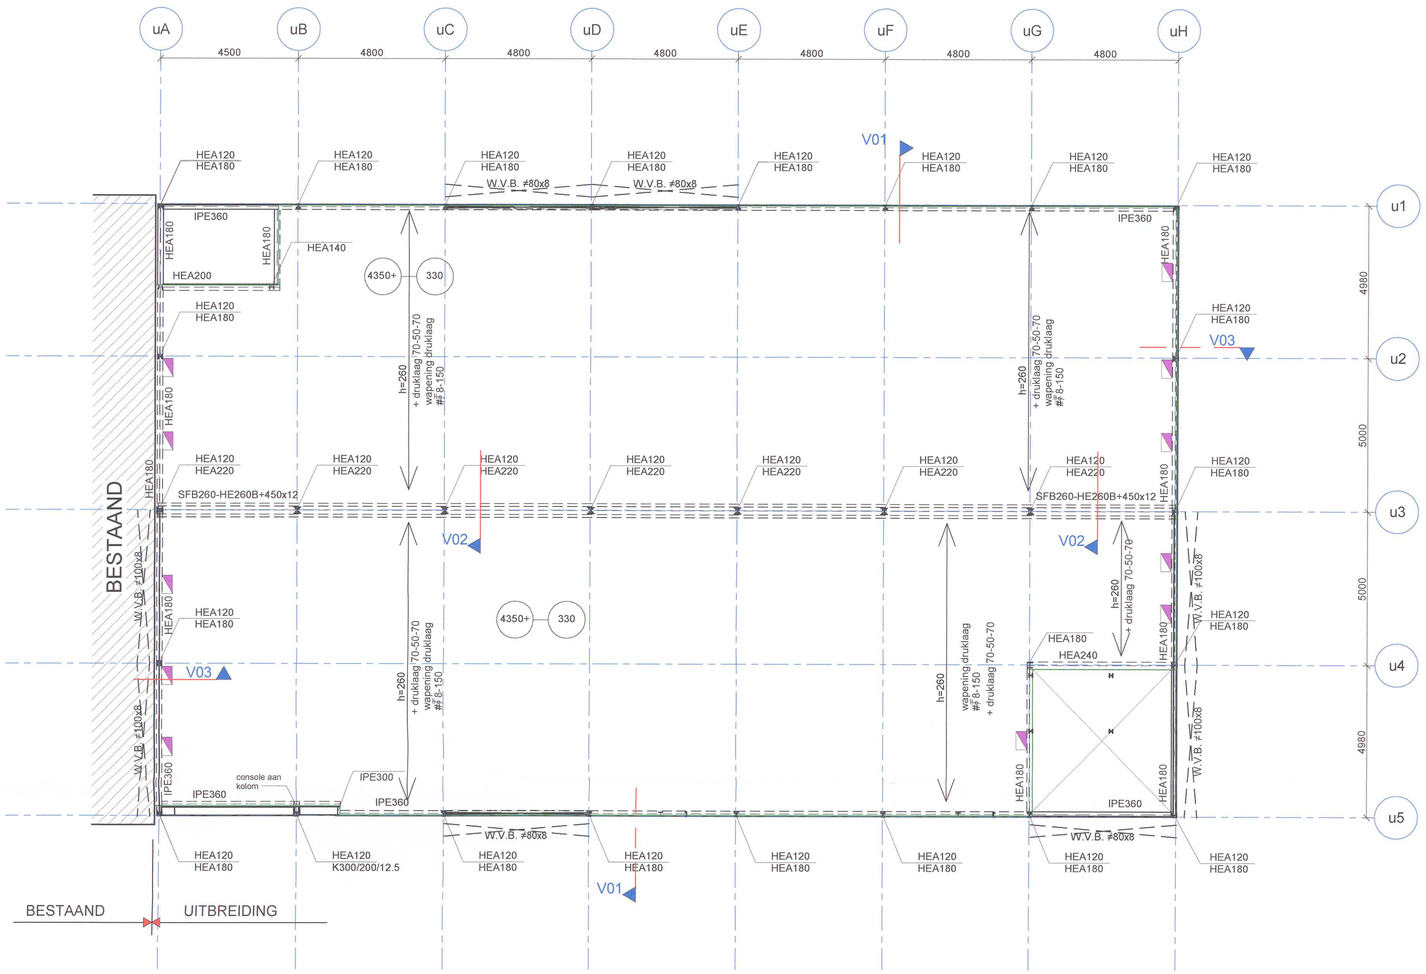

OVERZICHT VERDIEPINGSVLOER

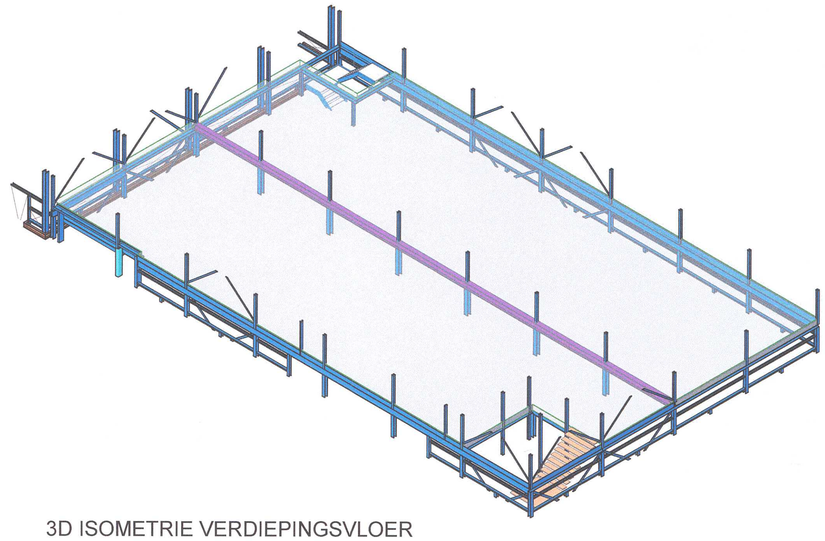

3D ISOMETRIE VERDIEPINGSVLOER

- Geen metselwerk op vloeren aanbrengen voordat de stempeling is verwijderd.
- Windverbanden in gevels strak en enigzins op spanning aanbrengen.
- Alle aansluitingen/verbindingen in de systeemlijnen van de constructie laten aangrijpen.
- Kolommen onderkouwen/gieten voordat de vloer- en/of dakplaten worden aangebracht.
- Opleggingen en ondersteuningen uitvoeren als gaffelsteun.
- Geen staalconstructies t.b.v. montage aangegeven.
- Stabiliteitsvoorzieningen in de bouwfase niet aangegeven.
- Vloeren d.m.v. verankeringen koppelen aan de staalconstructie.
- Belastingen uit trappen en niet dragende wanden op vloer rekenen.
- Oplegmateriaal kanaalplaatvloer volgens opgave leverancier kanaalplaat.
- JVZ toetst werk van derden, bijv. prefab- en staalconstructeurs, op aan het constructief ontwerp verbonden uitgangspunten. De deelconstructeurs blijven verantwoordelijk voor hun eigen werk conform de DNR 2005.
- Staalverbindingen dienen door derden berekend te worden.
- Trappen en bordessen door derden.
- Staalconstructie 60 min. bekleden ivm brandwand as uH.

RENVOOI KOLOM POSITIE

profiel ← Staal kolom op de vloer

profiel ← Staal kolom onder de vloer

RENVOOI VLOEREN

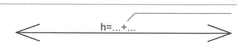

dikte constructieve vloer + dikte druklaag indien aanwezig

= overspanningsrichting kanaalplaat
opgelegde belasting 4,00 kN/m²

Opgelegde belasting op de vloer aanhouden zoals hier boven beschreven tenzij anders op tekening is aangegeven

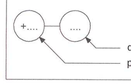

dikte constructieve vloer (incl. eventuele druklaag)

peilmaat b.k. constructieve vloer (incl. eventuele druklaag)

= deuvelsparing

RENVOOI STAALCONSTRUCTIE

Staalkwaliteit walsprofielen	S235 JR	Staalkwaliteit SFB/THQ ligger	S355 JR
Staalkwaliteit kokerprofielen	S275 JOH	Boutkwaliteit (gerolde draad)	8.8
Staalkwaliteit buisprofielen	S235 JRH	Ankerkwaliteit (gerolde draad)	4.6
Lassen a min.= 4mm of halve plaatdikte		Lassen waar nodig voorbewerken als 1/2*v*-las	

Staalkwaliteit als vermeld in tabel tenzij anders aangegeven op tekening.

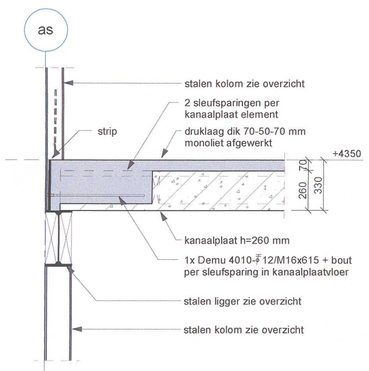

Detail V01

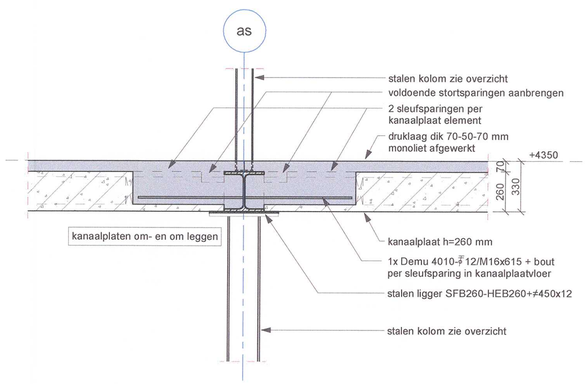

Detail V02

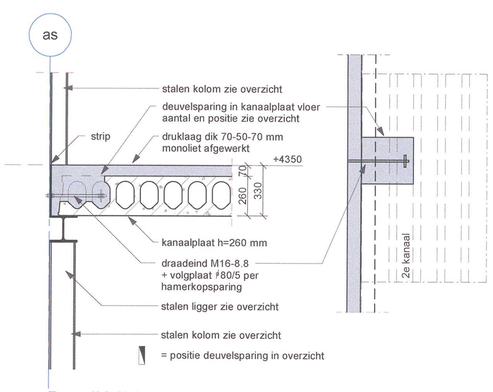

Detail V03

fase: BESTEK			status: DEFINITIEF						
g									
f									
e									
d									
c									
b	03-10-2014	Verplaatsen lift	WEM	√	MOM	√	MOM	√
a	11-09-2014	Wijziging stramienen => gebouw kleiner geworden	WEM	√	MOM	√	MOM	√
-	11-07-2014		HAW	√	MOM	√	MOM	√
	datum	omschrijving wijzigingen	initialen	paraaf	initialen	paraaf	initialen	paraaf
			getekend		gecontroleerd		gezien	

Behoort bij besluit van burgemeester en wethouders der gemeente DUIVEN van 14 april 2015
mij bekend;
De secretaris;
Zaaknr. 14SZ0745
Besluitnr. 15BW0196

project: NIEUWBOUW WINKELPAND

ONTVANGEN 03 OKT 2014
145x 006089

onderdeel: OVERZICHT STAAL (VERDIEPINGSVLOER)

principaal: J. W. Faber

aannemer: Aan de Stegge Twello bv, Twello, 0571 - 27 73 31

schaal : 1:100/20

projectnummer : 14139A

architect: Duro Duck, Deventer, 0570 63 69 04

projectleider : ing. M. Moerman
constructeur : ing. M. Moerman
tekenaar : W. ten Hagen
afmeting : A1

tekeningnummer : 52-01

kiwa
JVZ Raadgevend Ingenieursburo bv
Deventer Hanzeweg 19057 Postbus 26 E-mail jvz@jvz.nl Website www.jvz.nl 7400 AA Deventer T 0570-629100
Nijmegen St. Annastraat 283 Postbus 31180 6503 CD Nijmegen T 024-3734222
JVZ INGENIEURS