
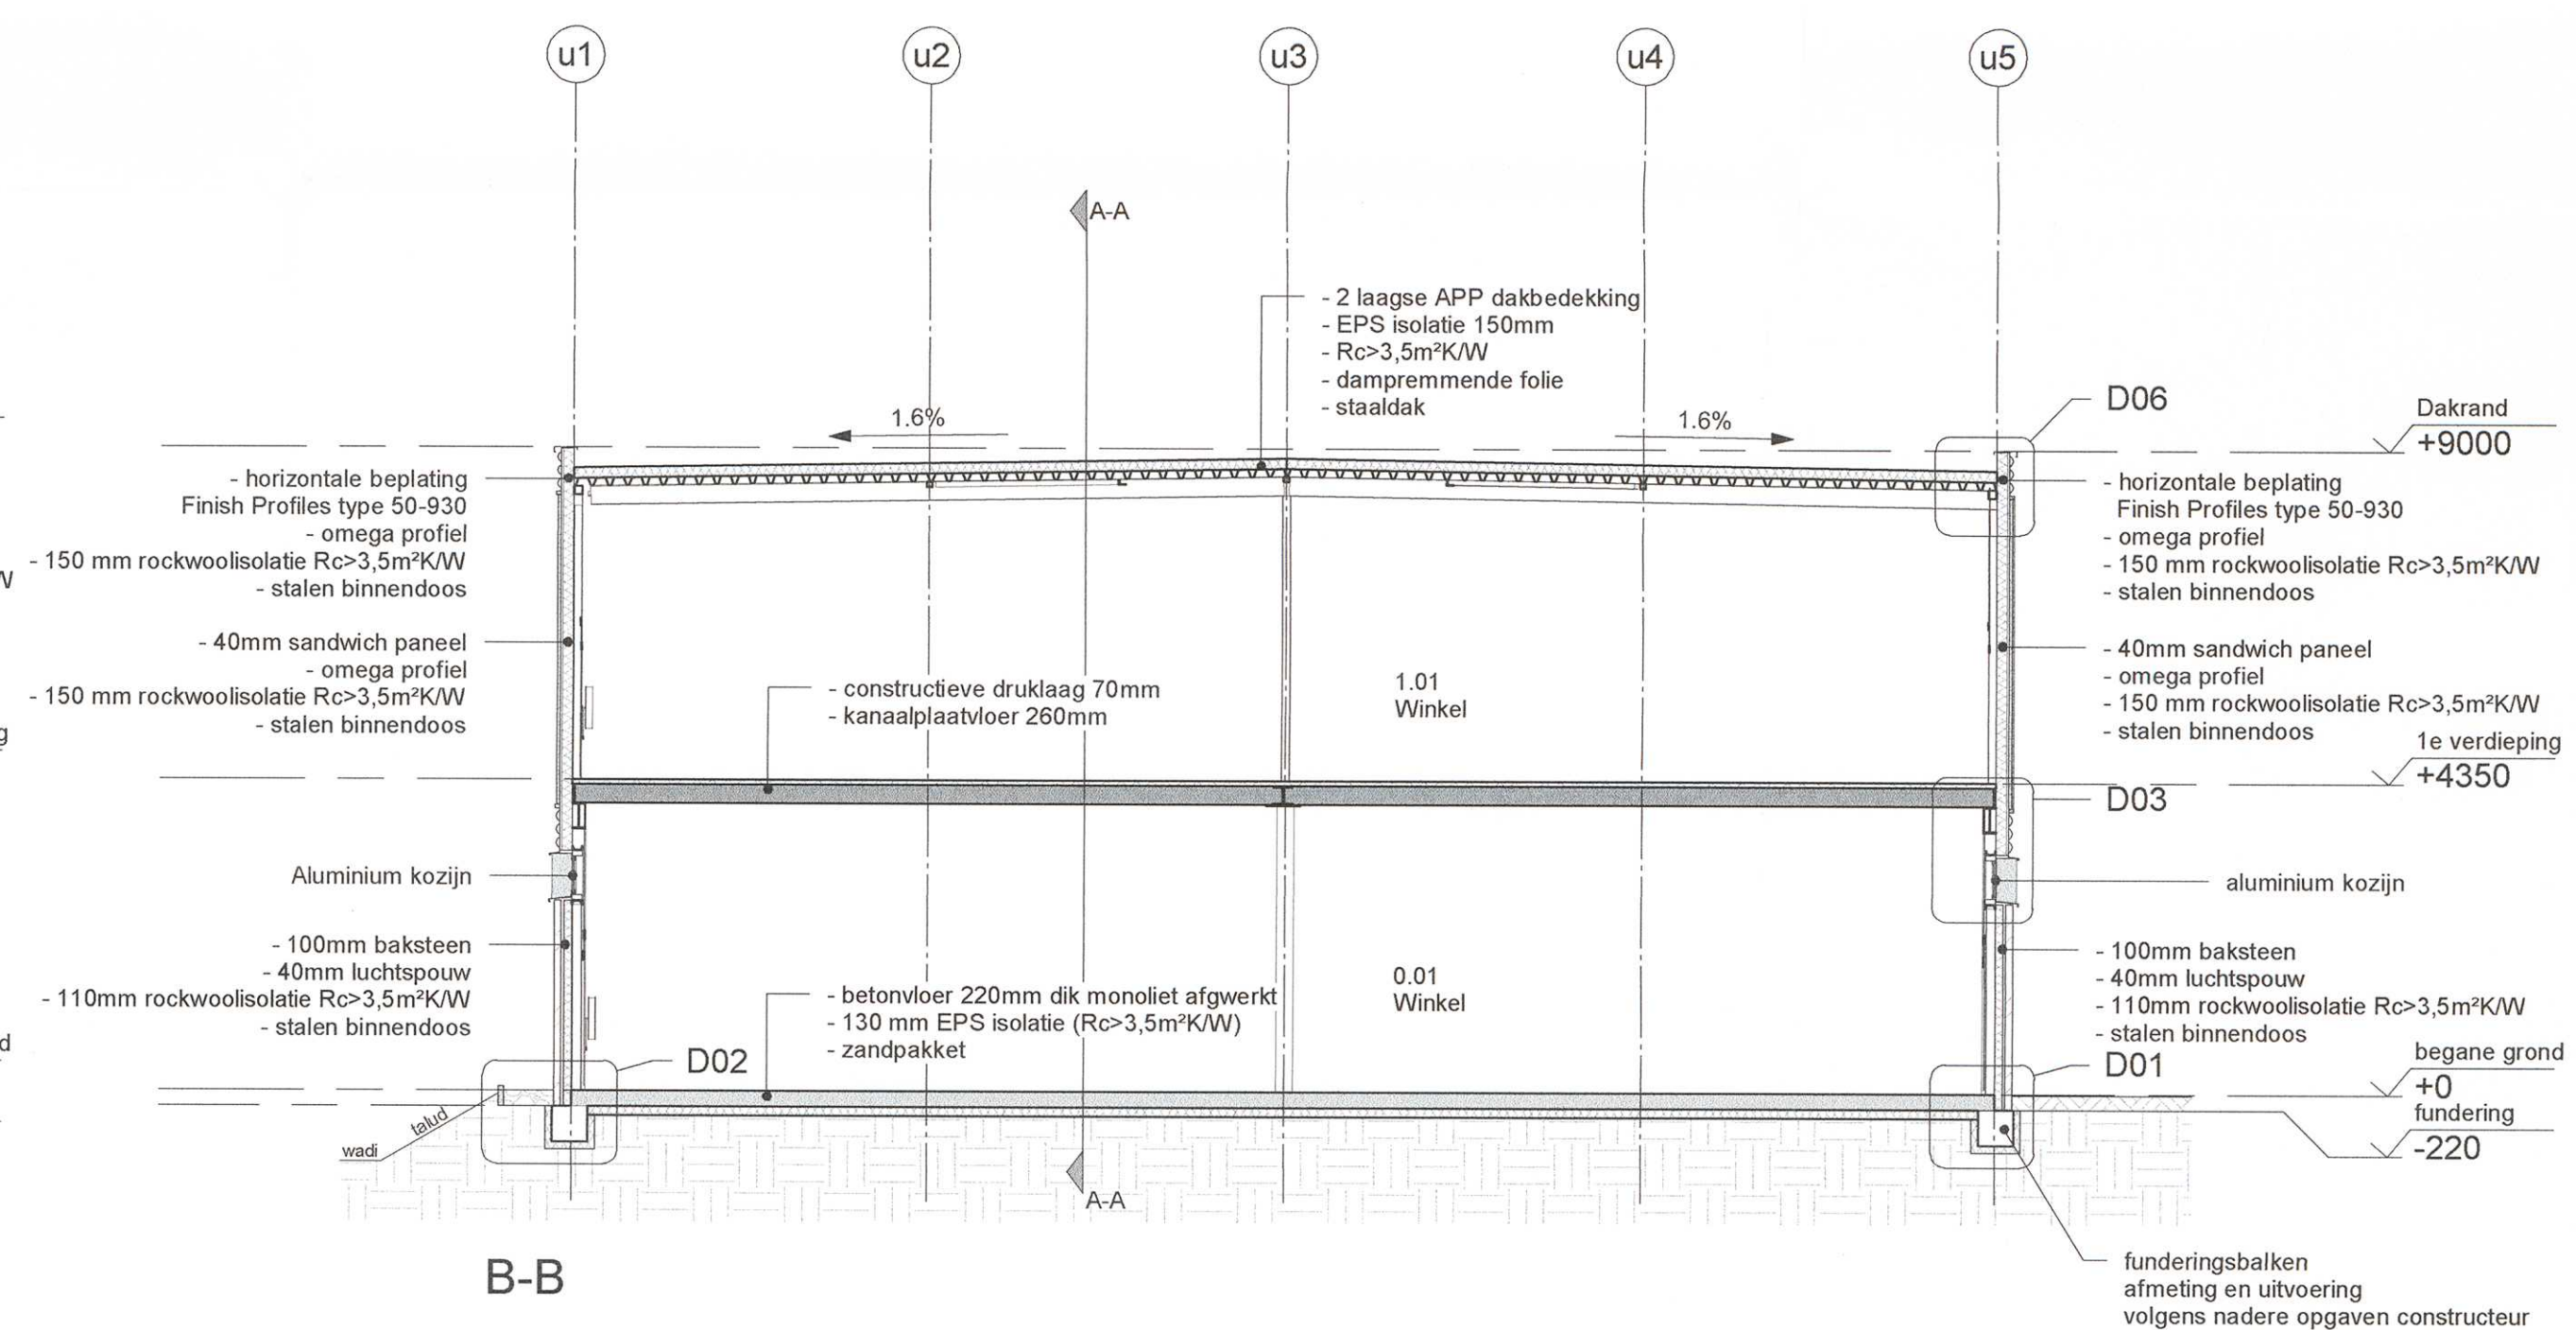
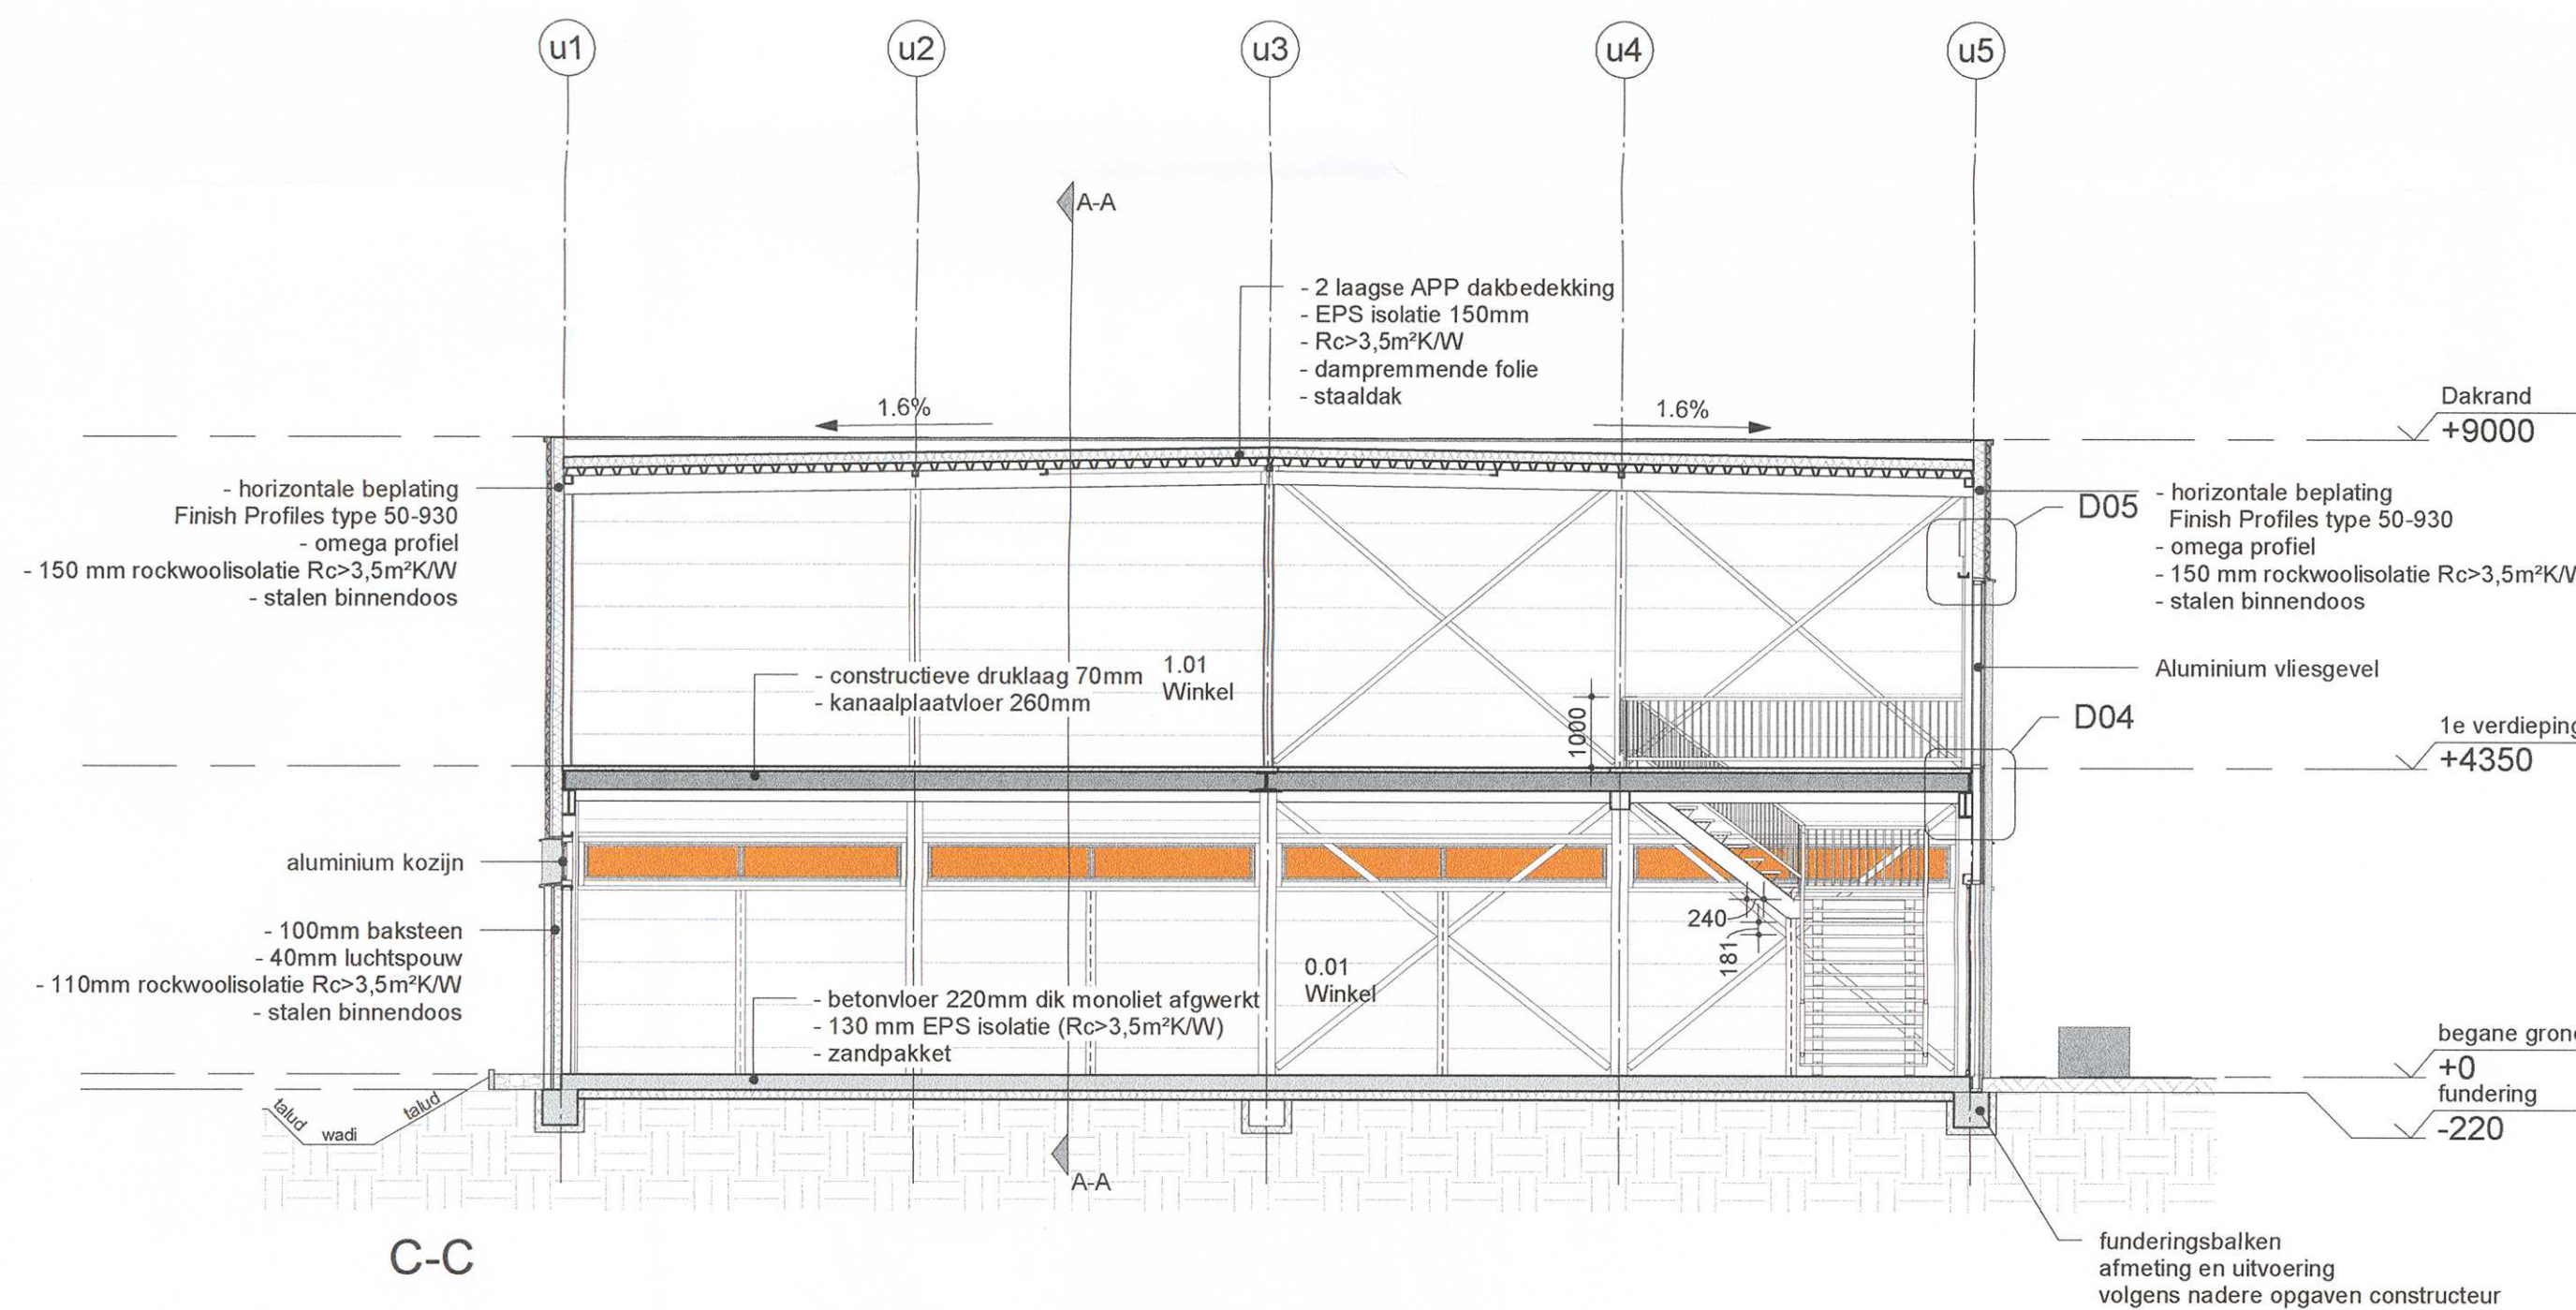


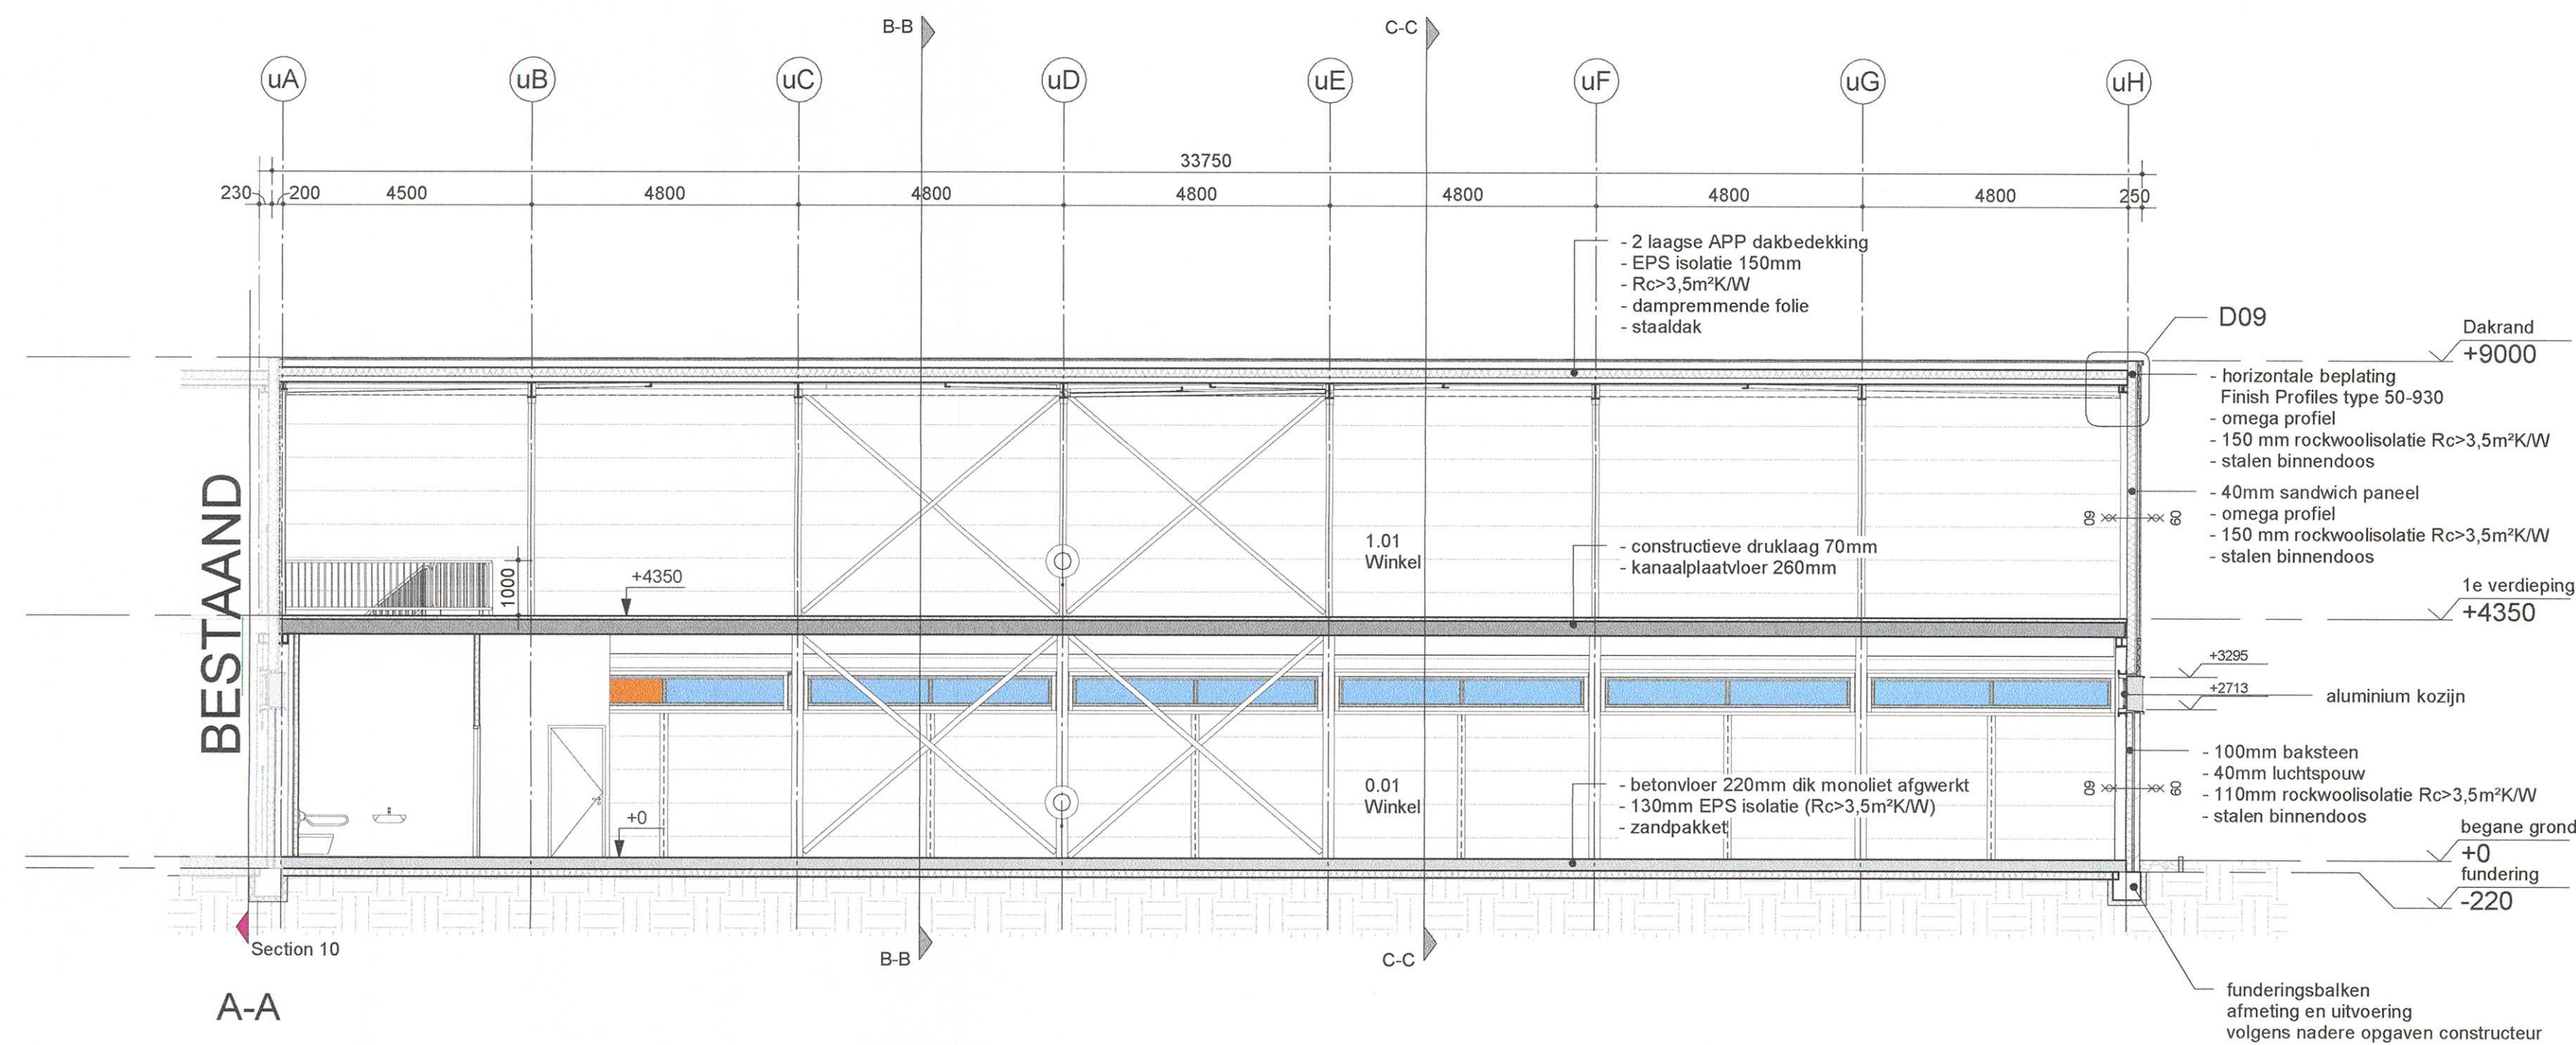

Behoort bij besluit van
burgemeester en wethouders
der gemeente DUIVEN
van 14 april 2015

mij bekend;
De secretaris;
Zaaknr. 14SZ0745
Besluitnr. 15BW0196

ONTVANGEN 03 OKT 2014
145X006032

A	PKA	Hoofdtap	Datum
Versie	Tekenaar	Omschrijving	
opdrachtgever	J.W. Faber	werknr.	63.48.18
werk	Nieuwbouw winkelpand	tek.nr.	OG-300
onderdeel	Doorsneden	status	
plaats	Duiven	form	A1
		get.	PKA