

Renvooi


- nu nooduitgang
- zelfsluitende deur
- 30 min brandwerende wand
- 60 min brandwerende wand
- meterkast
- hoogtemaat t.o.v. peil (peil 0 = 10.45 m+ NAP)
- brandslang haspel
- vluchtrouteaanduiding
- vluchtdeur, zonder sleutels van binnenuit te openen
- 0.0 [raam]
- ruimtenummer inclusief reangeving

ARCIERING MATERIALEN

- Isolatie
- Geïsoleerde binnendoos - omega - buitenplaat
- Geïsoleerde binnendoos - omega
- Sandwich paneel
- Metselwerk
- Schadingswand (metaal-stud)
- Kanaalplaatvloer
- Gewapend beton
- Staal dak - dakisolatie
- Druklag

Behoort bij besluit van
burgemeester en wethouders
der gemeente DUIVEN
van 14 april 2015

nij bekend;
De secretaris;
Zaknr: HS/0745
Besluit: 15BW0196

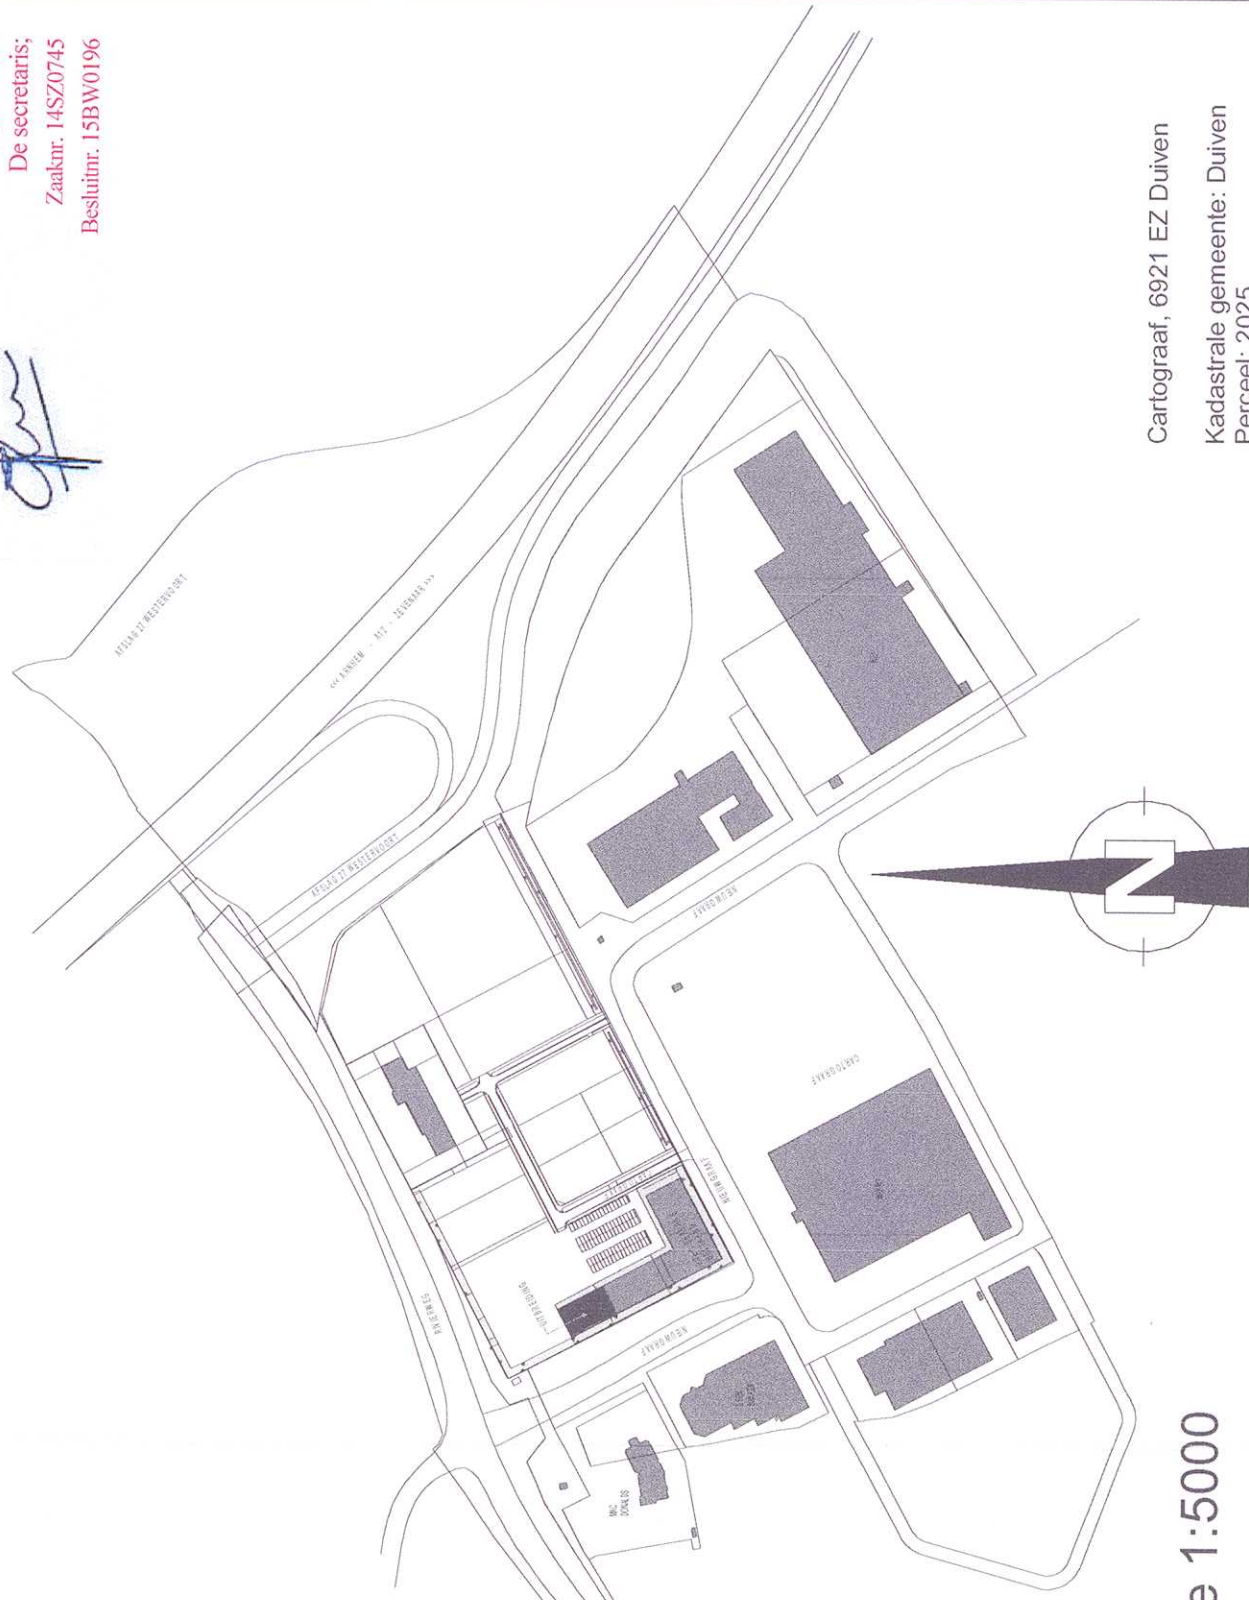

Situatie 1:5000

A	PKA	Hoofdrap
Versie		
Telefoon		
Omschrijving		
Datum		

opdrachtgever	: J.W. Faber	d.d.	: 05-09-2014
werk	: Nieuwbouw winkelpand	schaal	: 1:100
onderdeel	: Begane grond	fase	: OG
plaats	: Duiven	form	: A1
		get.	: PKA

werfkr.	: 63.48.18	d.d.	: 05-09-2014
tekorr.	: OG-100	fase	: OG
status	:	form	: A1
		get.	: PKA

ONTVANGEN 03 OKT 2014
7-5X CO 6094

01-10-2014

begane grond