


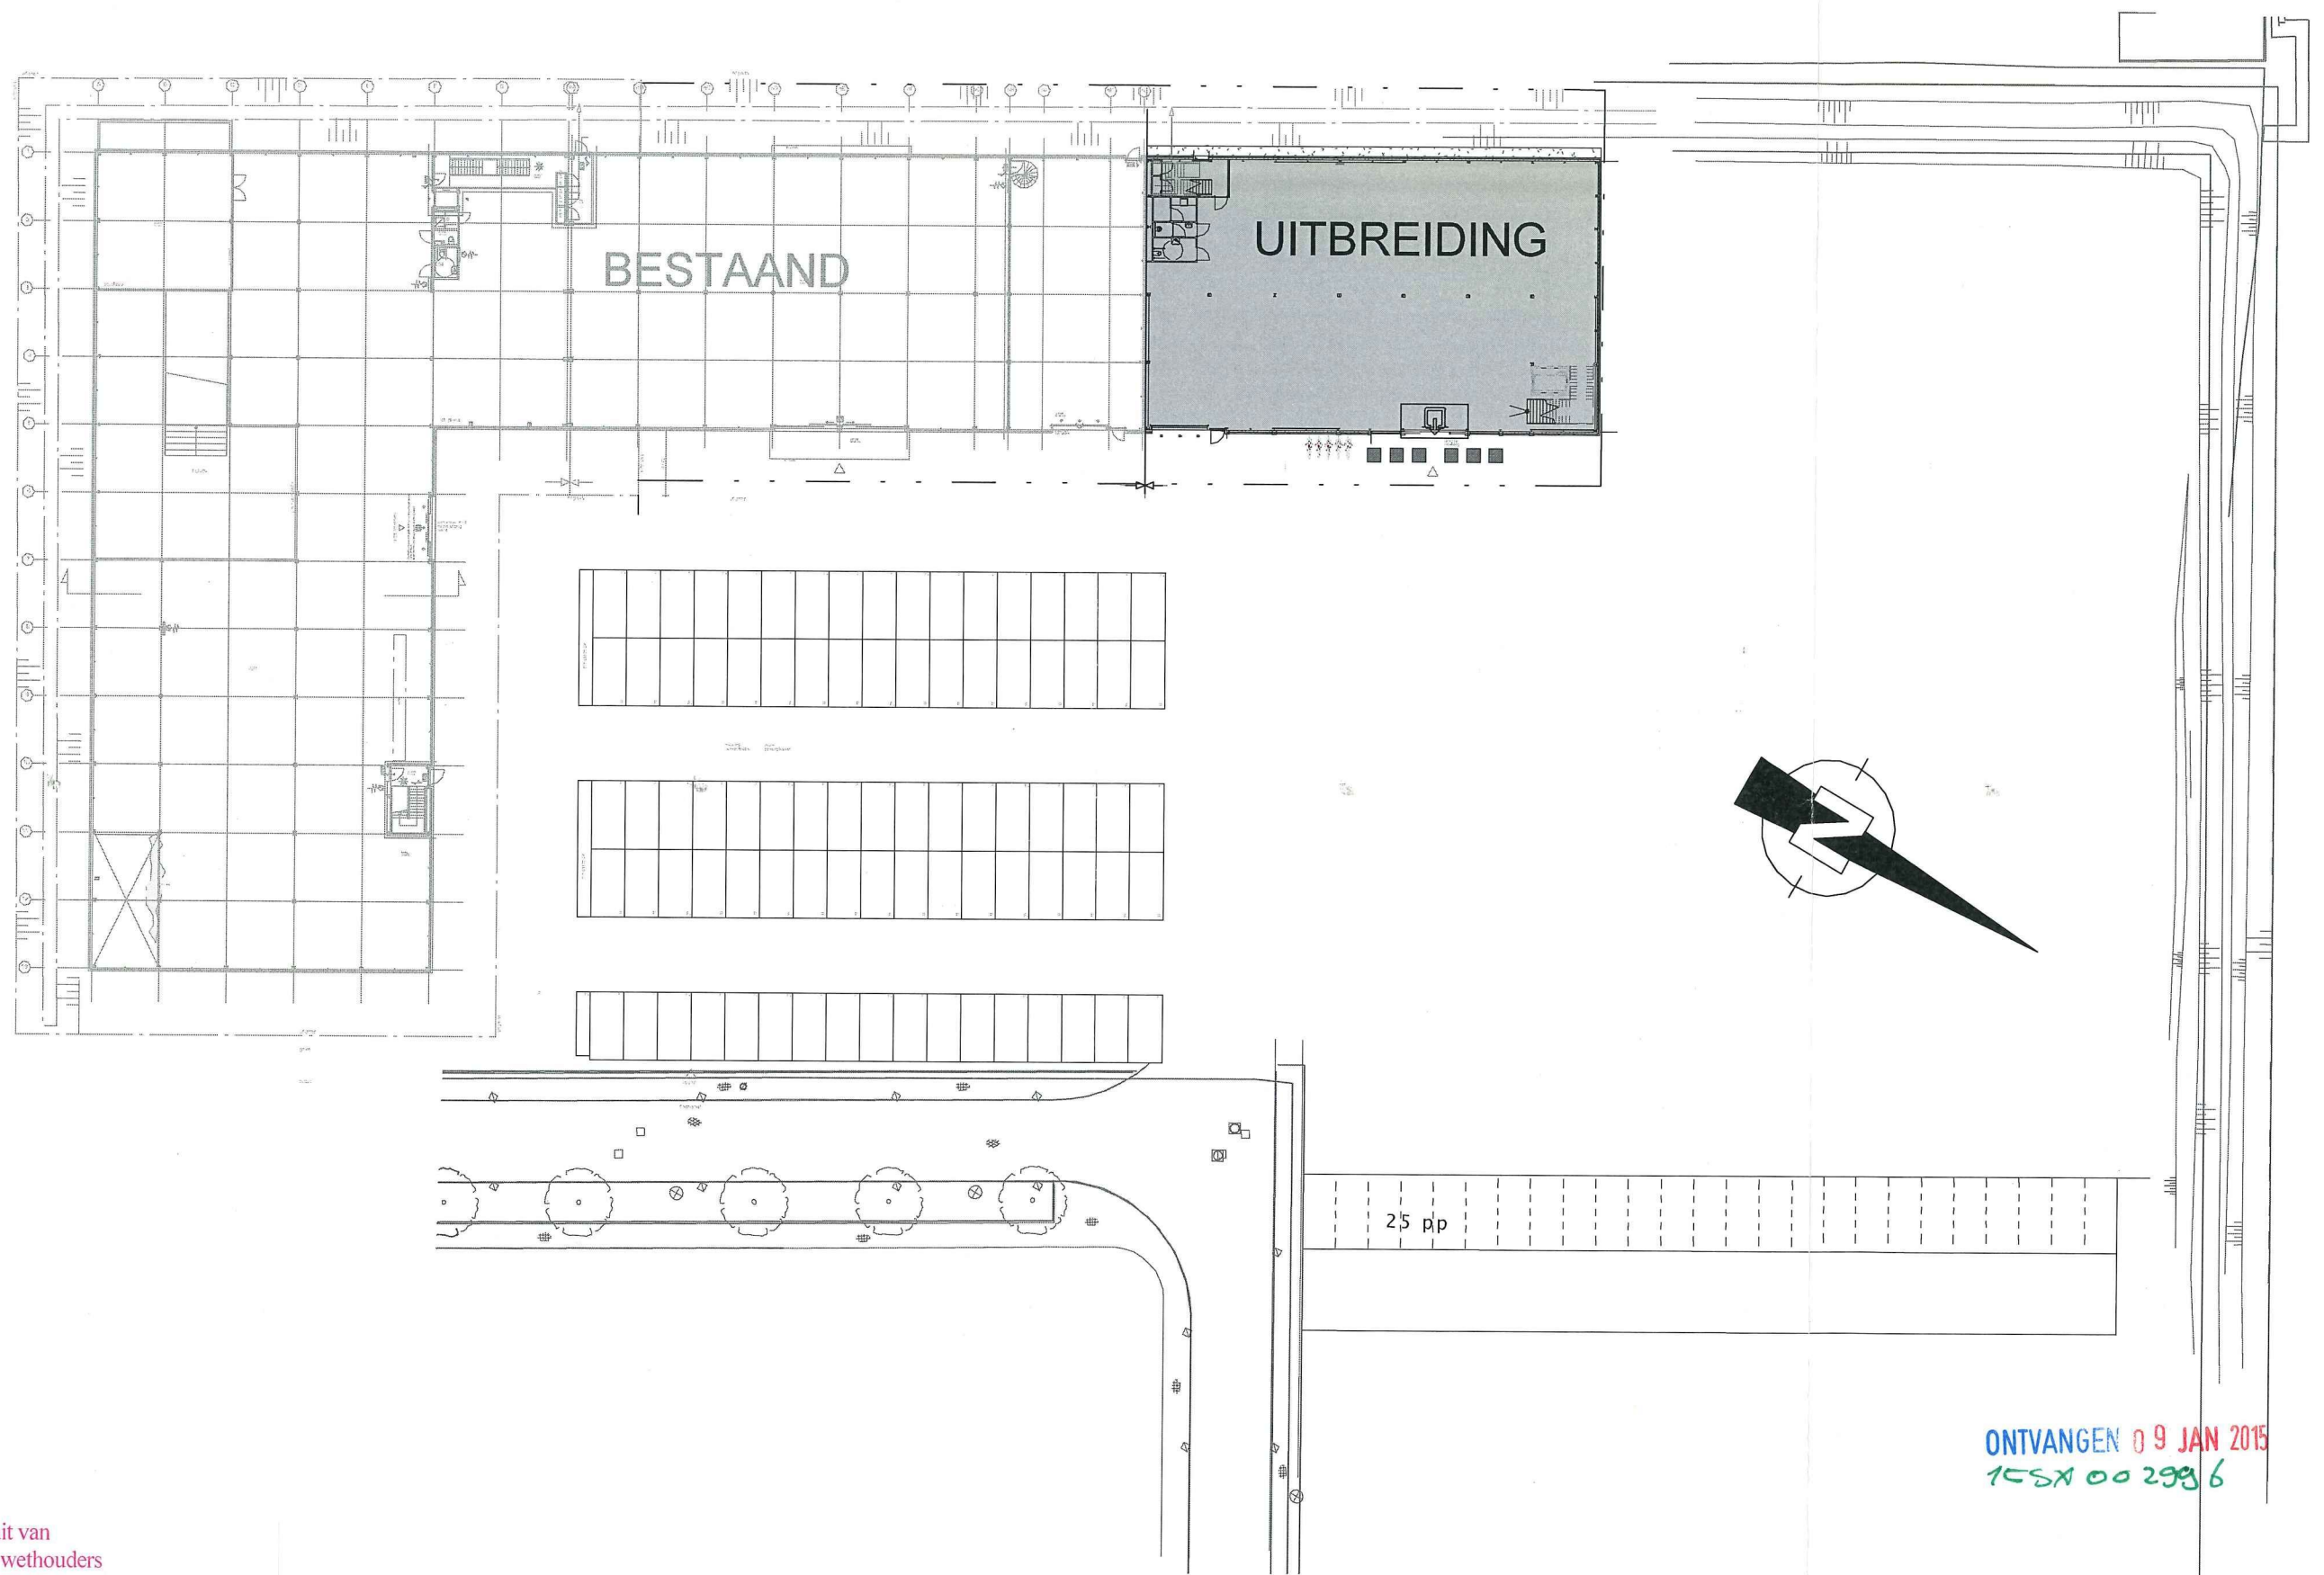

Behoort bij besluit van
burgemeester en wethouders
der gemeente DUIVEN
van 14 april 2015

mij bekend;
De secretaris;
Zaaknr. 14SZ0745
Rechuiter 15RW/0106

Cartograaf, 6921 EZ Duiven

Kadastrale gemeente: Duiven
Perceel: 2025
Sectie: F

werk : Nieuwbouw winkelpand

plaats : Duiven

fase : OG

status : Definitief

schaal : 1 : 500

datum : 05-01-2015

A3

get. : PKA

onderdeel : Situatie met parkeerplaatsen

werknr. : 63.48.18

teknr. : OG-011

AANDESTEGGE
bedrijfshuisvesting twello

Hietweideweg 14 || 7391 XX Twello
postbus 69 || 7390 AB Twello
telefoon 0571-27 73 31 || fax 0571-27 57 93
email info@adst.nl || internet www.adst.nl

ONTVANGEN 09 JAN 2015
155X 00 299 6