
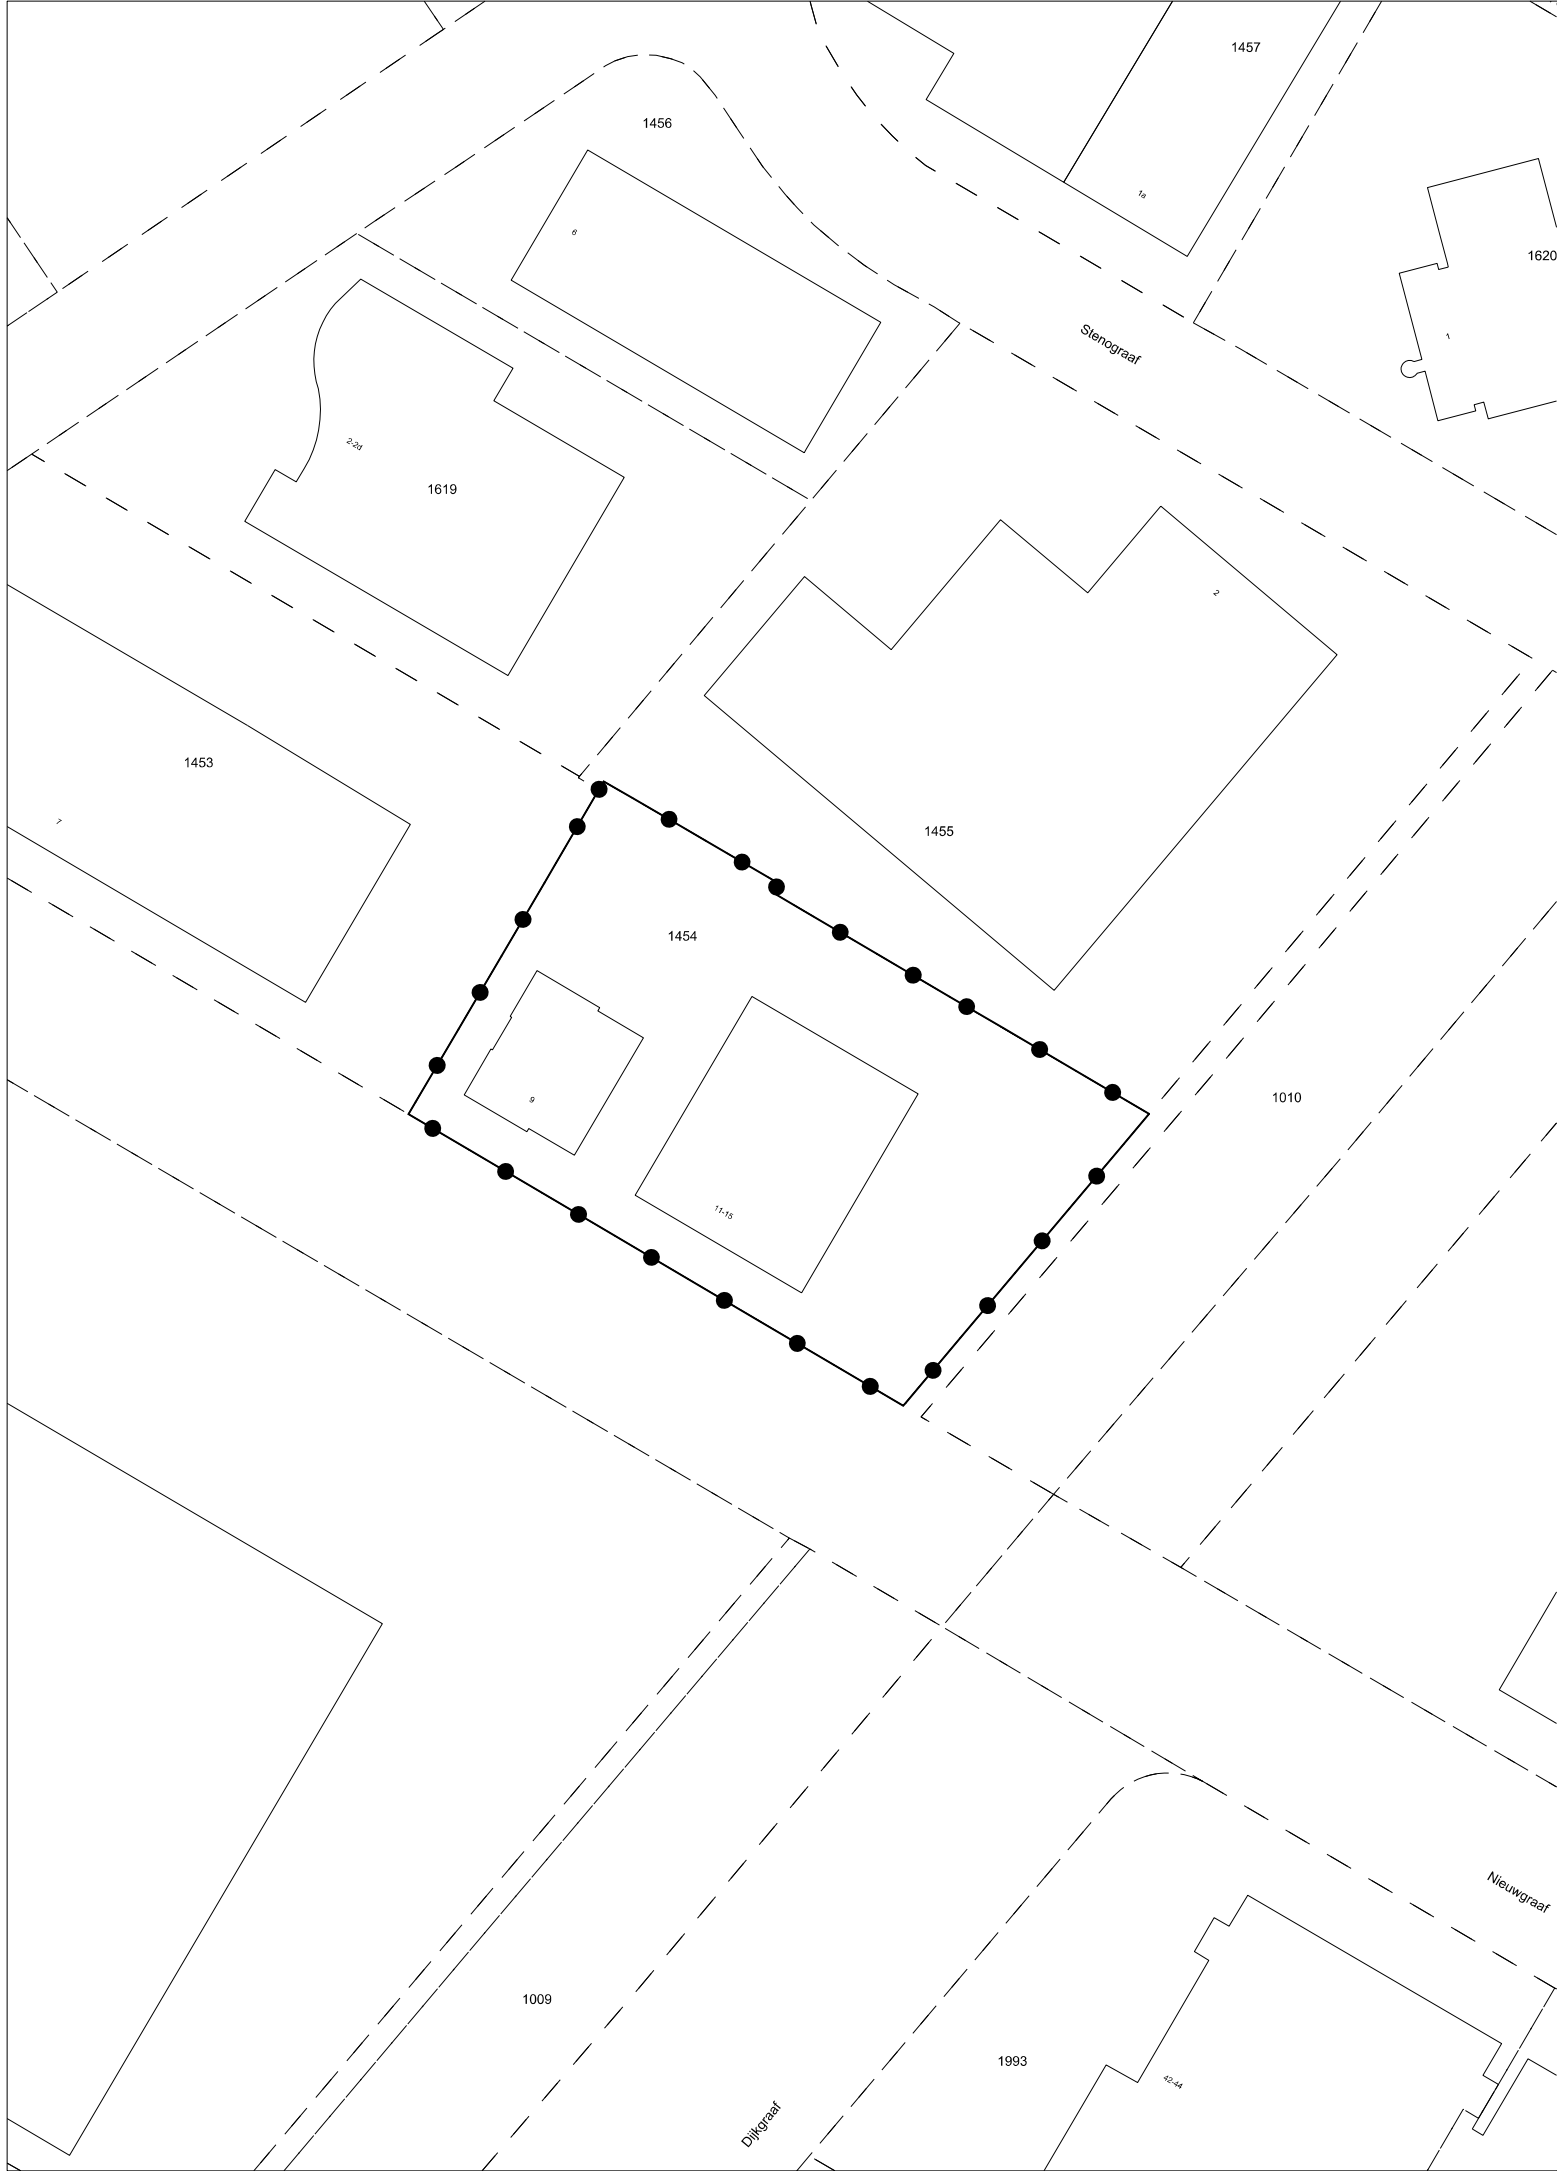


Besluitgebied

Verklaringen

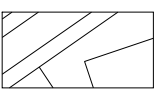

bestaande bebouwing en kadastrale ondergrond

Omgevingsvergunning 'Nieuwgraaf 9 t/m 13'

Gemeente Duiven

NL.IMRO.0226.OVNIEUWGRAAF008-VS01

projectnr. BRO:	P02064	status:	vastgesteld	wijziging:	22-02-2021 / IvW	
projectnr. TPG:	EP_RO-2006_637	concept:	dd-mm-jjjj / tek	wijziging:	dd-mm-jjjj / tek	
schaal:	1:1000	voorontwerp:	dd-mm-jjjj / tek	wijziging:	dd-mm-jjjj / tek	
formaat:	A3	ontwerp:	19-02-2021 / IvW	laatste wijziging:	dd-mm-jjjj / tek	
deelplan:	-	vastgesteld:	04-05-2021 / IvW	bestandsnaam:	{[IDN-nummer]}.dgn	