





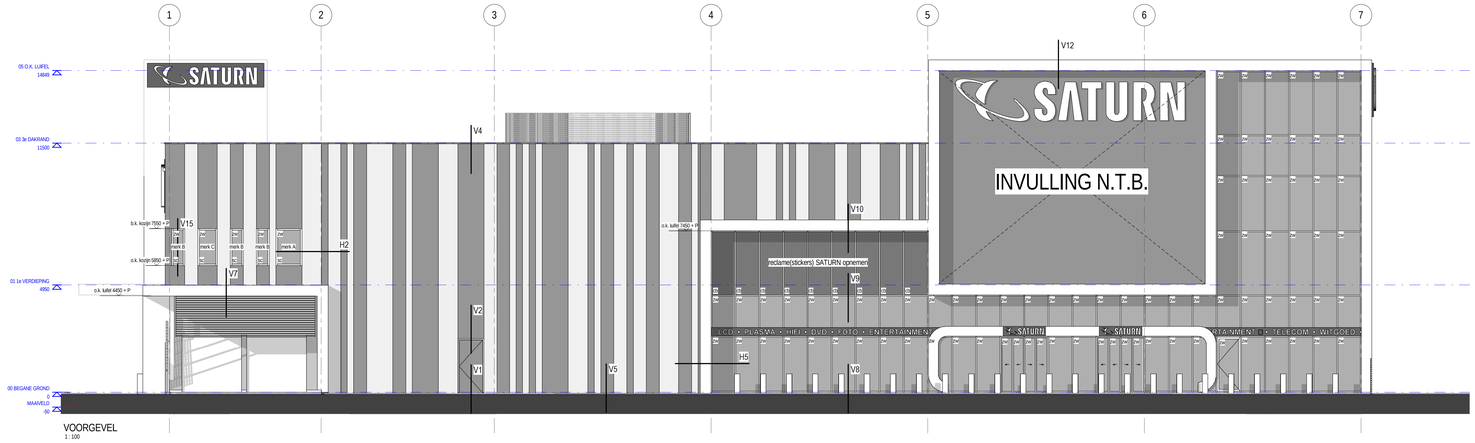


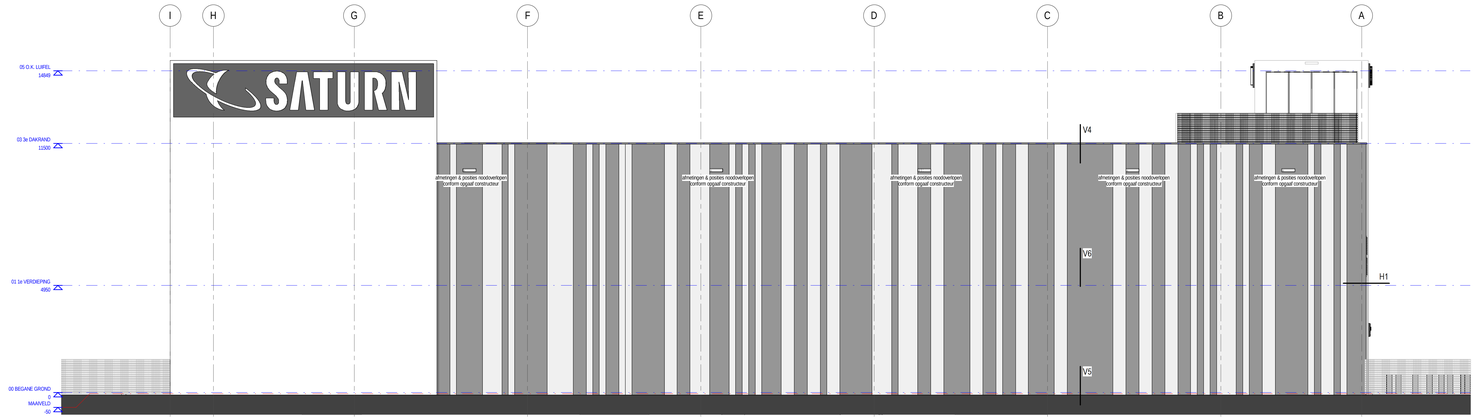

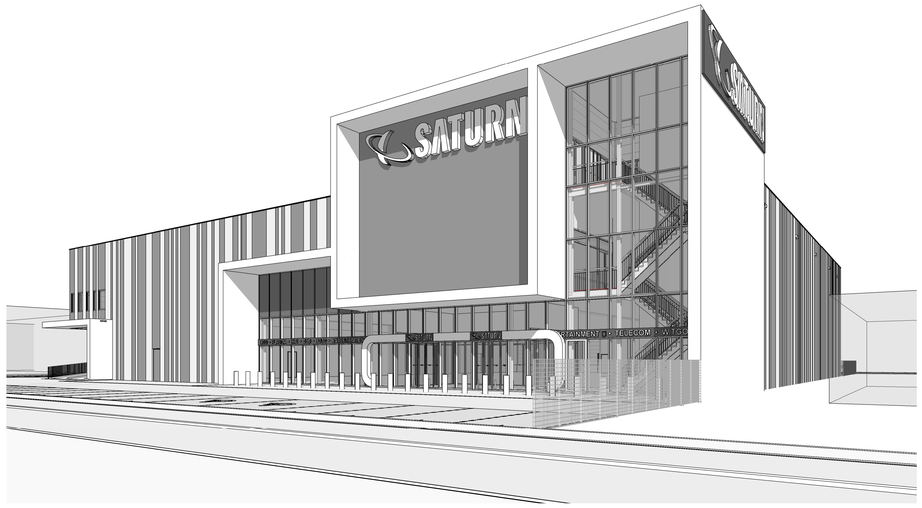

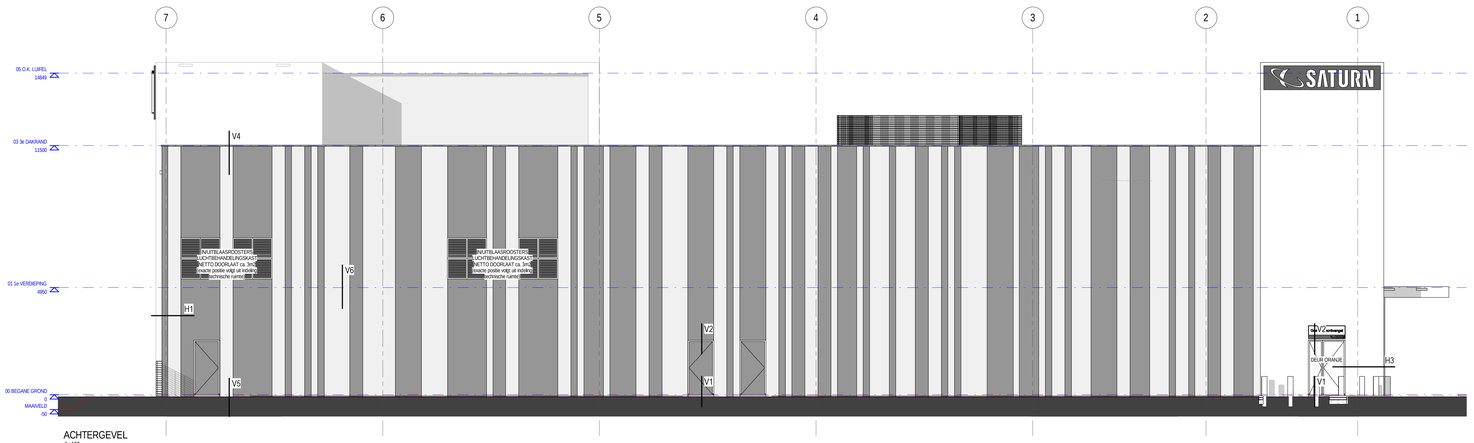



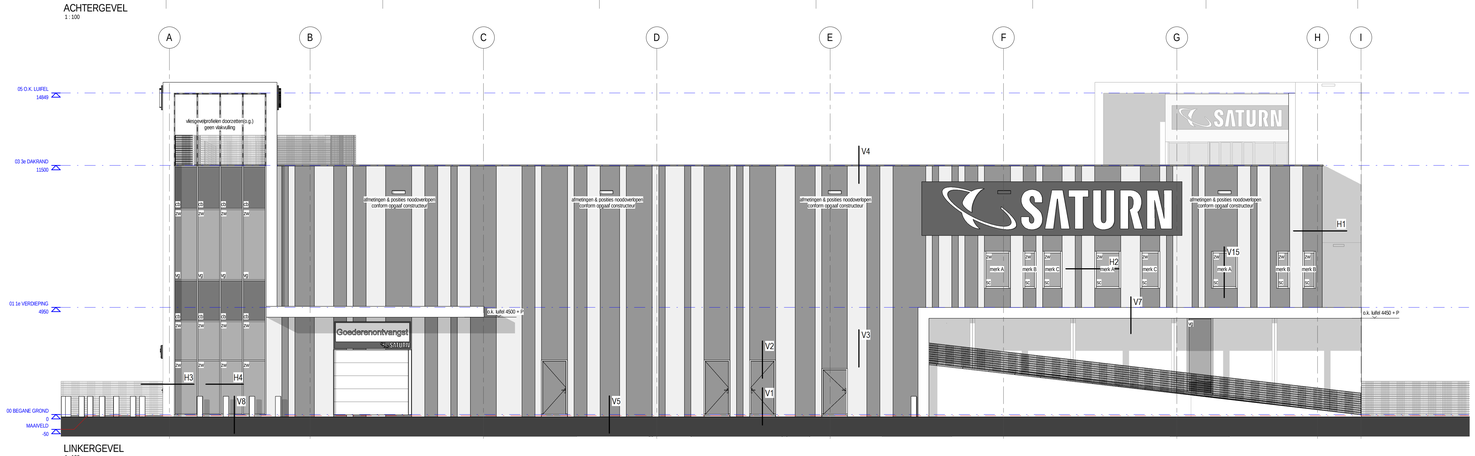

ALGEMEEN / RENVOOI

ALGEMEEN

-Inrichtingen en opstelplaatsen inventaris e.d. is indicatief, e.e.a. conform opgave gebruiker.
-Kleuren en materialen conform separate kleur- en materiaalstaat.
-Sanitaire ruimtes voorzien van keramische vloer- en wandtegels, waterpeame < 0.01kg/ (m2x172). Art. 3.29 van het bouwbesluit.
-Bemiddelare gevelpeningen inbraakwerend minimaal overeenkomstig weerstandsklasse 2 (NEN 5096).
-Elektra minimaal conform NEN 1010-2003. E.e.a. conform uit te werken plan installateur.
-Veiligheidstgla binnen en buiten conform NEN 2608.
-Openingen in gevels afschermen voor ongeoorlerde middels daartoe dienende roosters en ventilatie-openingen.
-Vloerafschuidingen 1200mm boven afgewerkte vloer, verticale openingen max. 100mm; geen opstapmogelijkheid tussen de 200mm en 700mm; of geliikwaardigheid opstap t.p.v. raamopening min. 500mm mag de doorvalbeveiliging zich 650mm daarboven bevinden t.p.v. 850mm.
-Alle maten en onderdelen in het werk na te meten en te controleren.
-Voor alle onderdelen de verwerkingsvoorschriften van de betreffende leveranciers hanteren.
-Constructieve onderdelen uitsluitend conform opgave constructeur Aveco de Bondt te Eindhoven.
-Elektrische onderdelen uitsluitend conform bouwbesluitrapportage.
-Definitieve uitwerking E en W installaties volgens installateur.
-Voor minimale ventilatiecapaciteiten zie bouwbesluitrapportage. Situeringen aan- en afvoerventielen nader door installateur te bepalen.

wijziging t.o.v. voorlopige tekening

RENVOOI GEVELS

-Ze voor beeldbepalende principedetails T O - 0 8
- Voorzieningen opnemen Bv bevestiging diverse reclame onderdelen in overleg met leverancier en gewelbouwer.
-Kleuren en materialen conform separate kleur- en materiaalstaat.
-Kleurstelling gevels volgens blad T O - 0 7
-Beglazing HR++
- U waarde kozijnen 1,65 W/m2.K

ZW zonwerend glas; bv SGG Climaplus 4S

VG veiligheidsglas; conform NEN 2569

CB Colorbel beglazing met isolerend paneel

SC Screen (onzichtbaar bevestigd)

RENVOOI MAATVOERING

2740 — maatvoering stramieren

2740,0 — maatvoering vanuit stramieren

2740 — maatvoering gewels

2740 — maatvoering alle overig

PALAZZO
ARCHITECTUUR & STEDENBOUW
Palazzo bv
Postbus 5029
6920 BA Duiven
Katrio 16
6921 RW Duiven
T 026 319 32 00
duiven@palazzogroep.nl
www.palazzogroep.nl

PROJECT:
NIEUWBOUW SATURN NIEUWGRAAF DUIVEN
CARTOGRAAF DUIVEN

OPDRACHTGEVER:
BOUWONTWIKKELING JONGEN BV
POSTBUS 509 6190BA BEEK

OMSCHRIJVING:
GEVELAANZICHTEN

FASE:	STATUS:	GEWIJZIGD:	GETEKEND:	GEWIJZIGD:	GETEKEND:
TECHNISCH ONTWERP	OMGEVINGSVERGUNNING	A		D	
		B		E	
SCHAAL:	FORMAAT:	C		F	
1 : 100	A0				
ARCHITECT:	GETEKEND:	DATUM:	PROJECTNUMMER:		BLADNUMMER:
M&W	RH/SS	07-05-2013	11.050		TO-04

DEZE TEKENING MAG ALLEEN MET SCHRIFTELIJKE TOESTEMMING VAN PALAZZO BV WORDEN DOORGEGEVEN, GEKOPIEERD, GAANWEL OP EEN ANDERE MANIER WORDEN VERMENIGVULDIGD.