




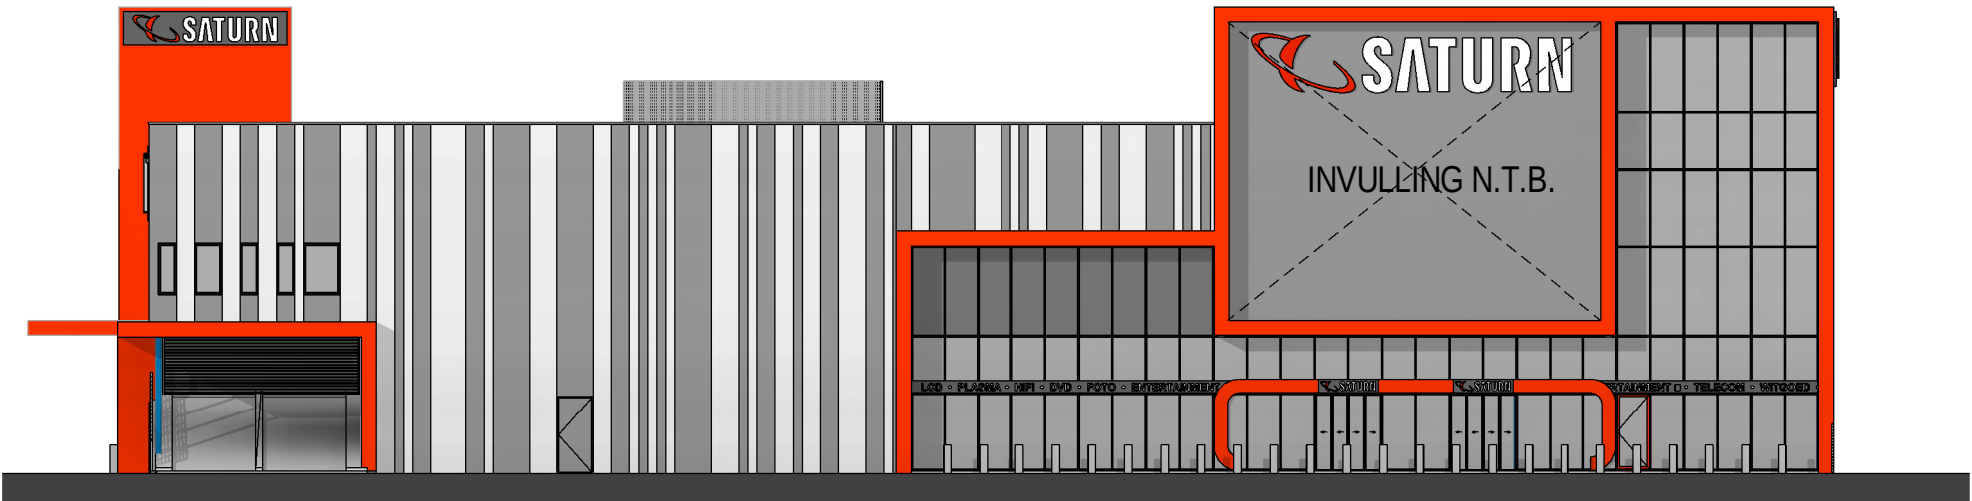


VOORGEVEL
1 : 250

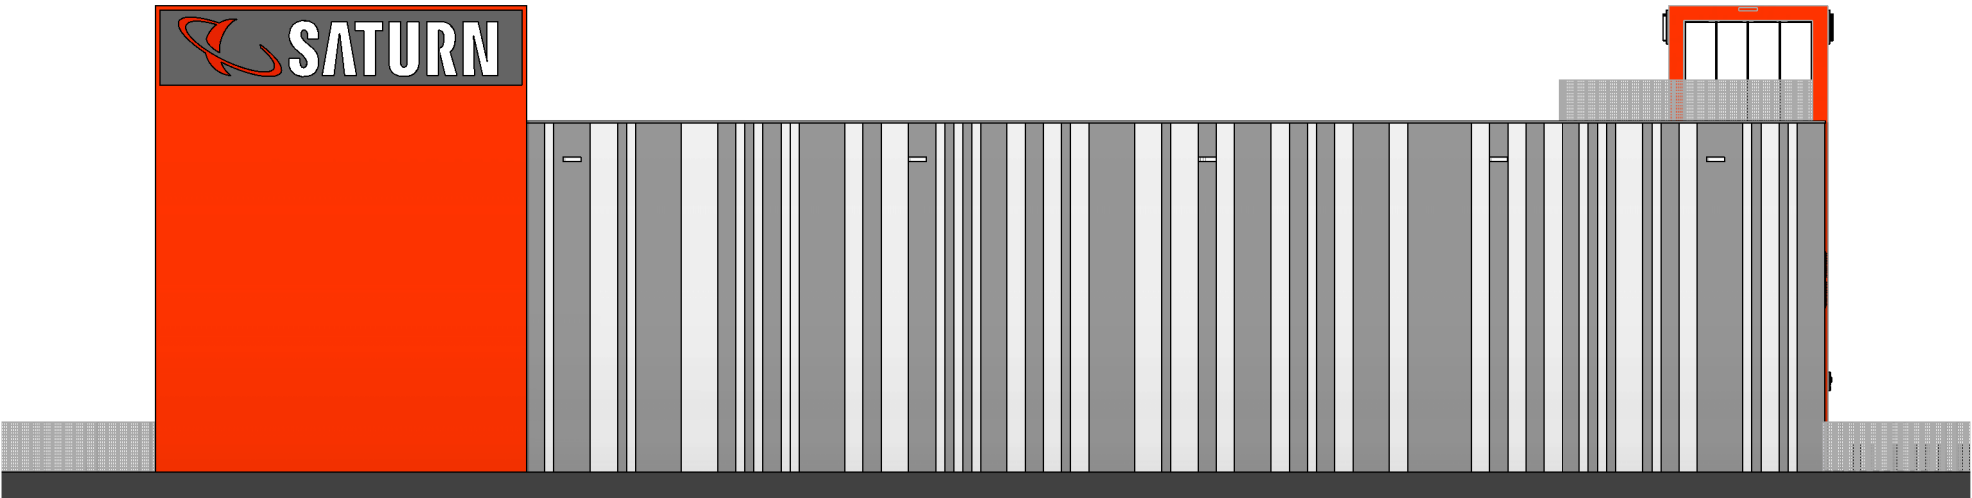



RECHTERGEVEL
1 : 250

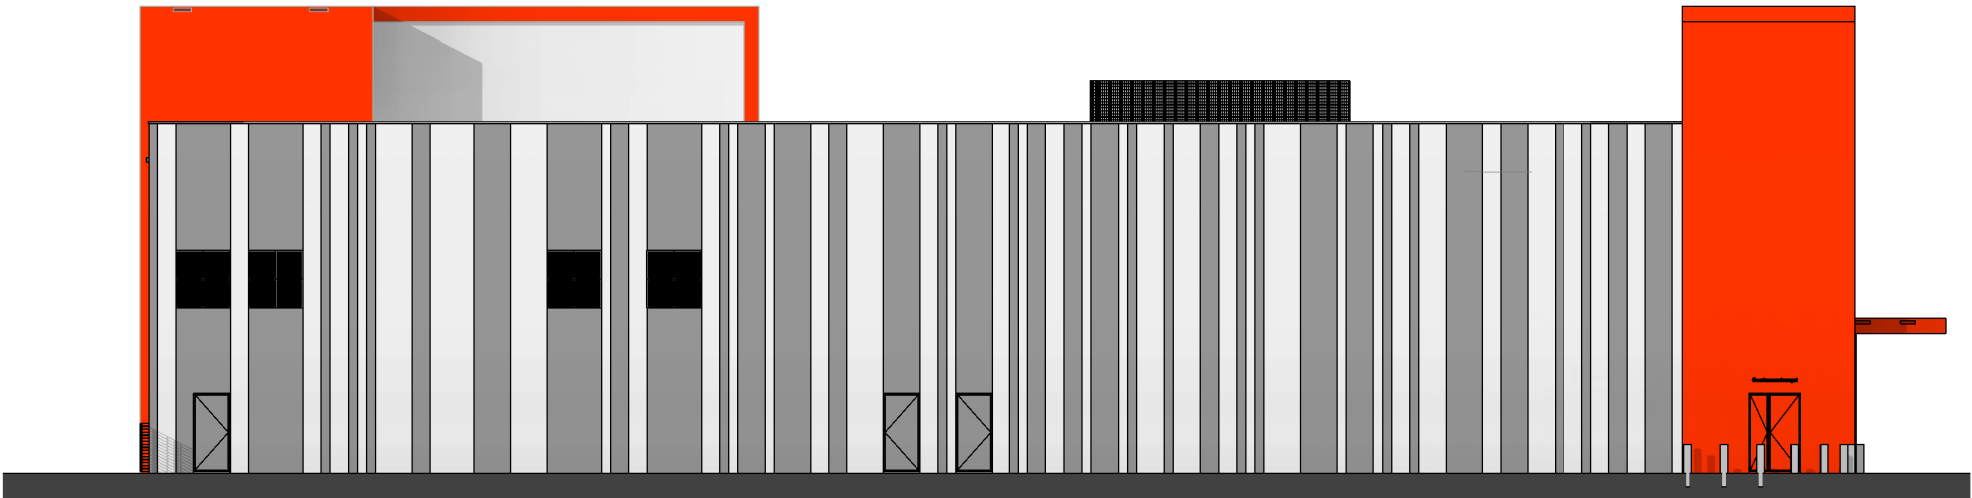

ACHTERGEVEL
1 : 250

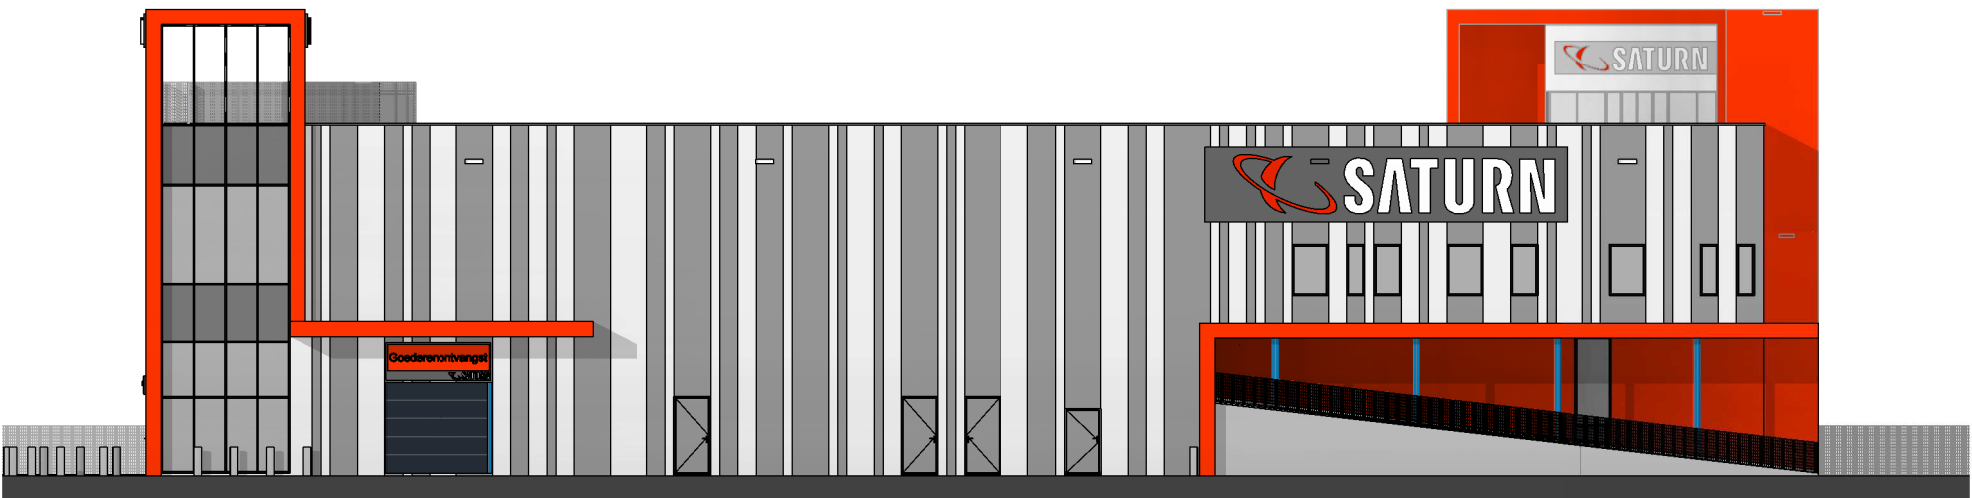

LINKERGEVEL
1 : 250

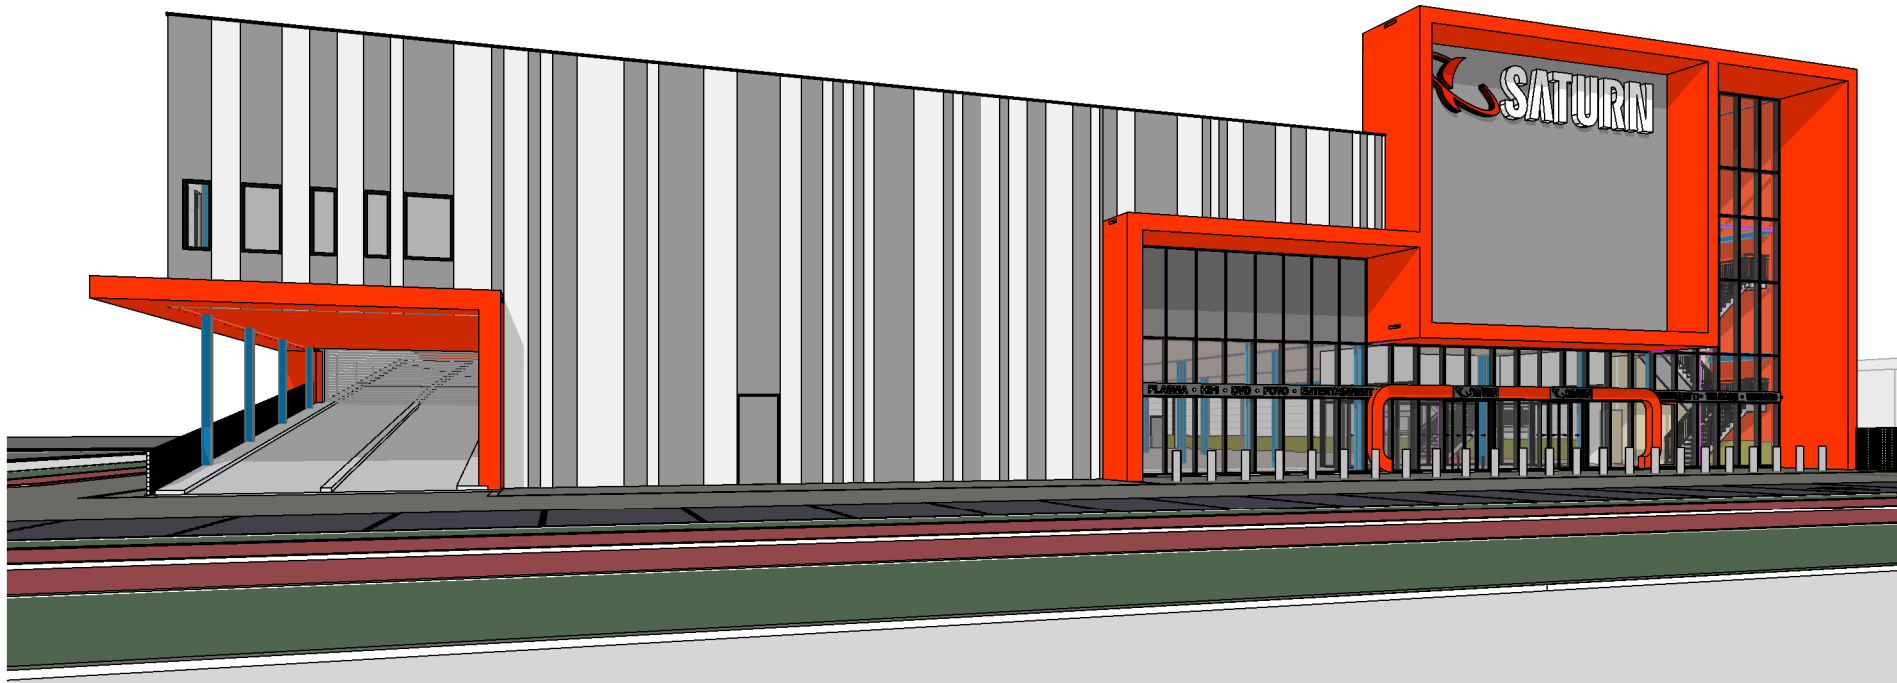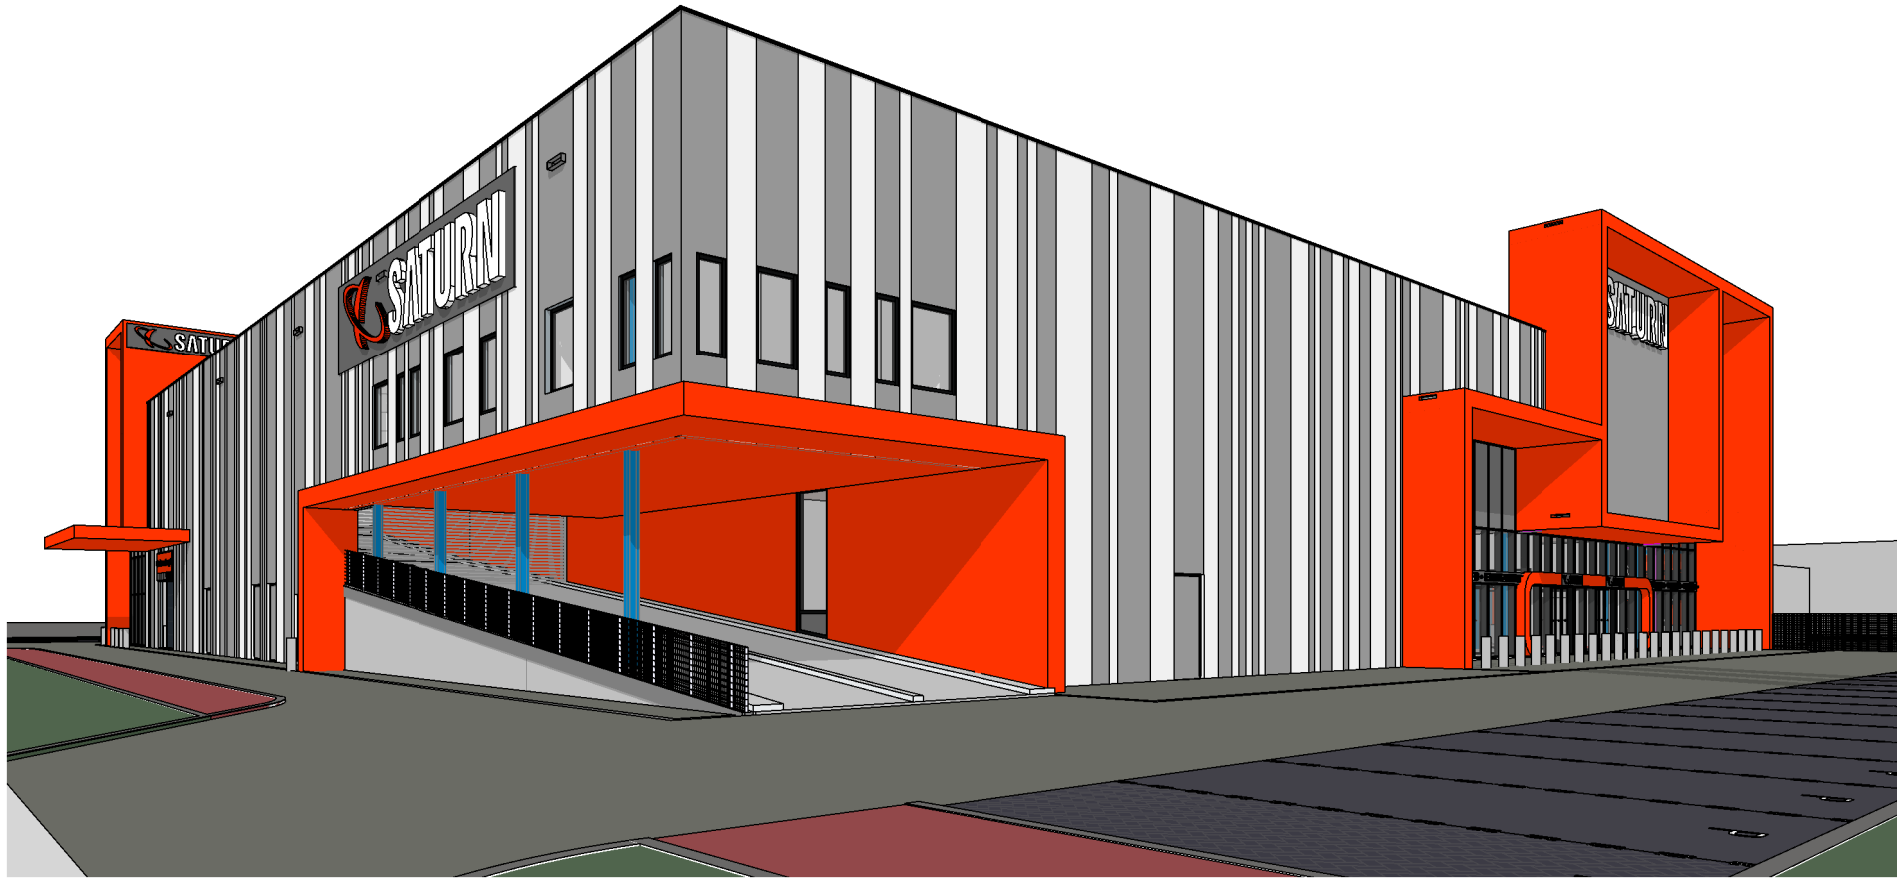

P A L A Z Z O

ARCHITECTUUR & STEDENBOUW

Palazzo bv

Postbus 1029

6920 BA Duiven

Ratio 16

6921 RW Duiven

T 026 319 32 00

duiven@palazzogroep.nl

www.palazzogroep.nl

PROJECT:
NIEUWBOUW SATURN NIEUWGRAAF DUIVEN
CARTOGRAAF DUIVEN

OPDRACHTGEVER:
BOUWONTWIKKELING JONGEN BV
POSTBUS 509 6190BA BEEK

OMSCHRIJVING:
KLEURSTELLING GEVELS

FASE:	STATUS:	GEWIJZIGD:	GETEKEND:	GEWIJZIGD:	GETEKEND:
TECHNISCH ONTWERP	OMGEVINGSVERGUNNING	A		D	
SCHAAL:	FORMAAT:	B		E	
1 : 250	A2	C		F	
ARCHITECT:	GETEKEND:	DATUM:	PROJECTNUMMER:	BLADNUMMER:	
M d W	R H / S S	07-05-2013	11.050	TO-07	