


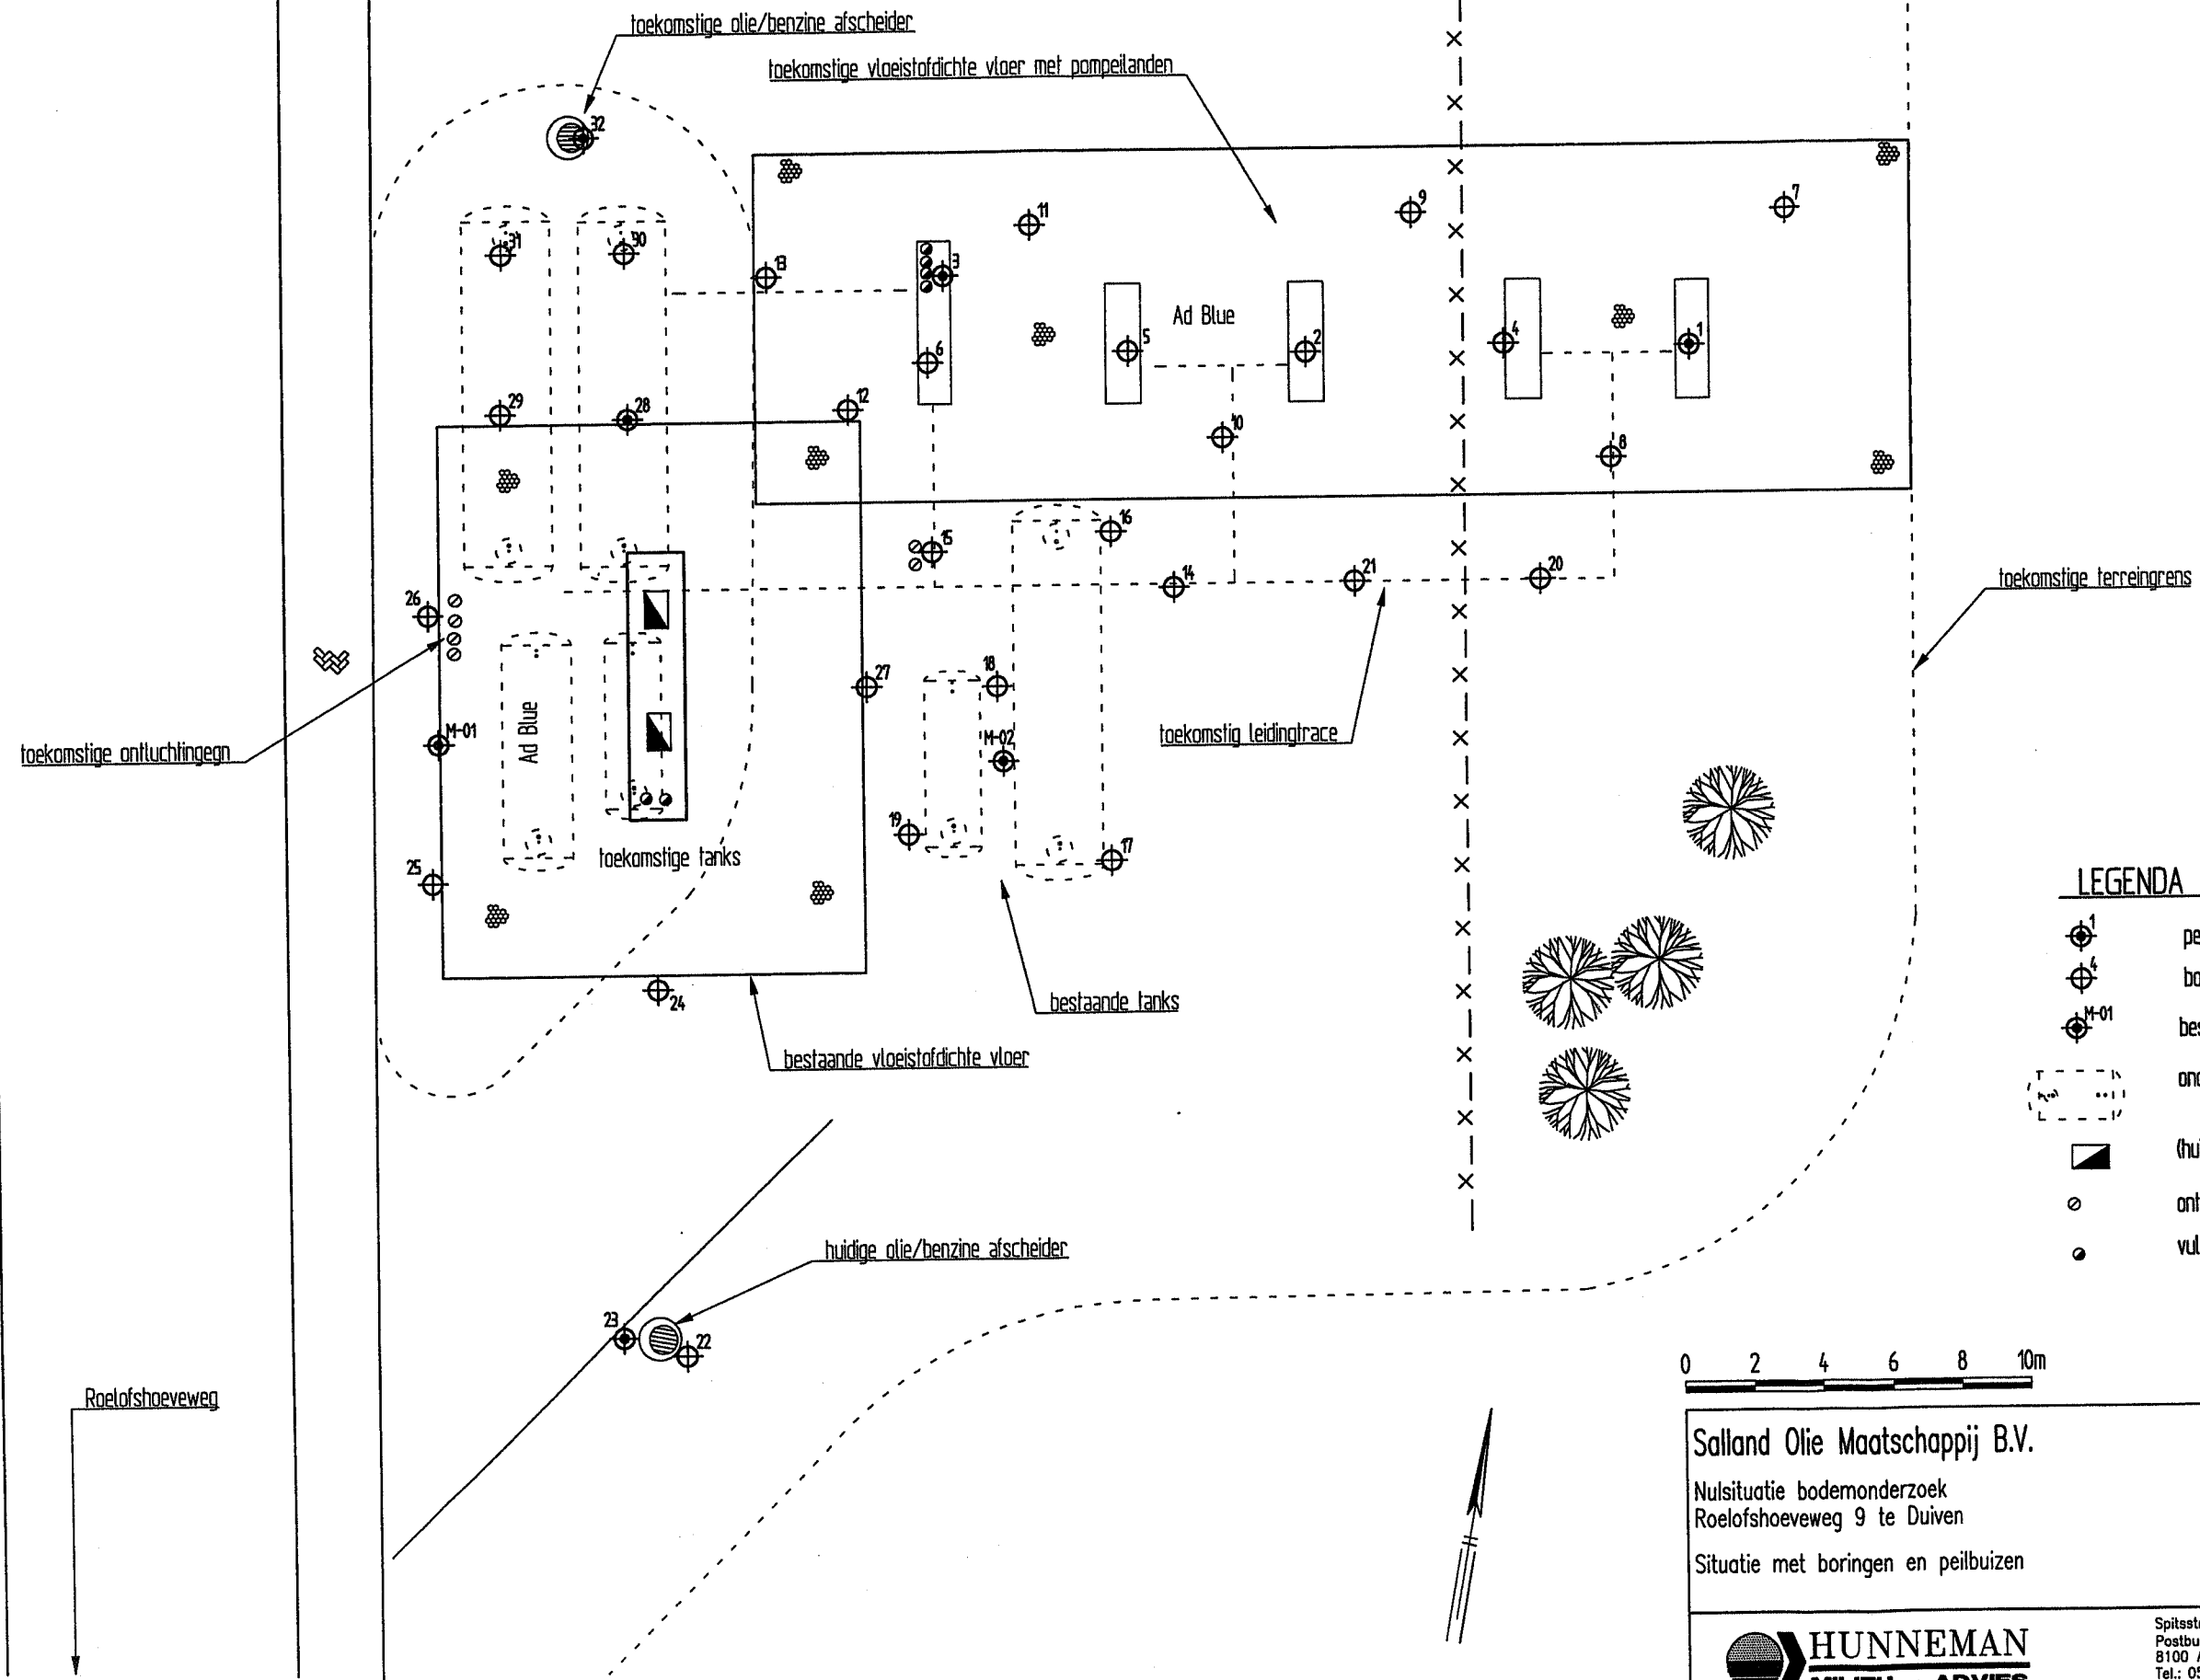

LEGENDA

- peilbuis met nummer
- boring met nummer
- bestaande peilbuis met nummer
- ondergrondse tank
- (huidige) afleverzuil
- ontvuchtingen
- vulpunten

0 2 4 6 8 10m

Salland Olie Maatschappij B.V.

Nulsituatie bodemonderzoek
Roelofshoeveweg 9 te Duiven

Situatie met boringen en peilbuizen

Projectnummer	2007413
Tekening	1-1
Schaal	1:200
Afmetingen	A3_I
Datum	juni-2007
Getekend	wa
Filename	2007413A

HUNNEMAN
MILIEU - ADVIES

Spitsstraat 11
Postbus 253
8100 AG Raalte
Tel.: 0572-360998
Fax.: 0572-351574

Postbus 25
6850 AA Huissen
Tel.: 026-3275129
Fax.: 026-3275815