


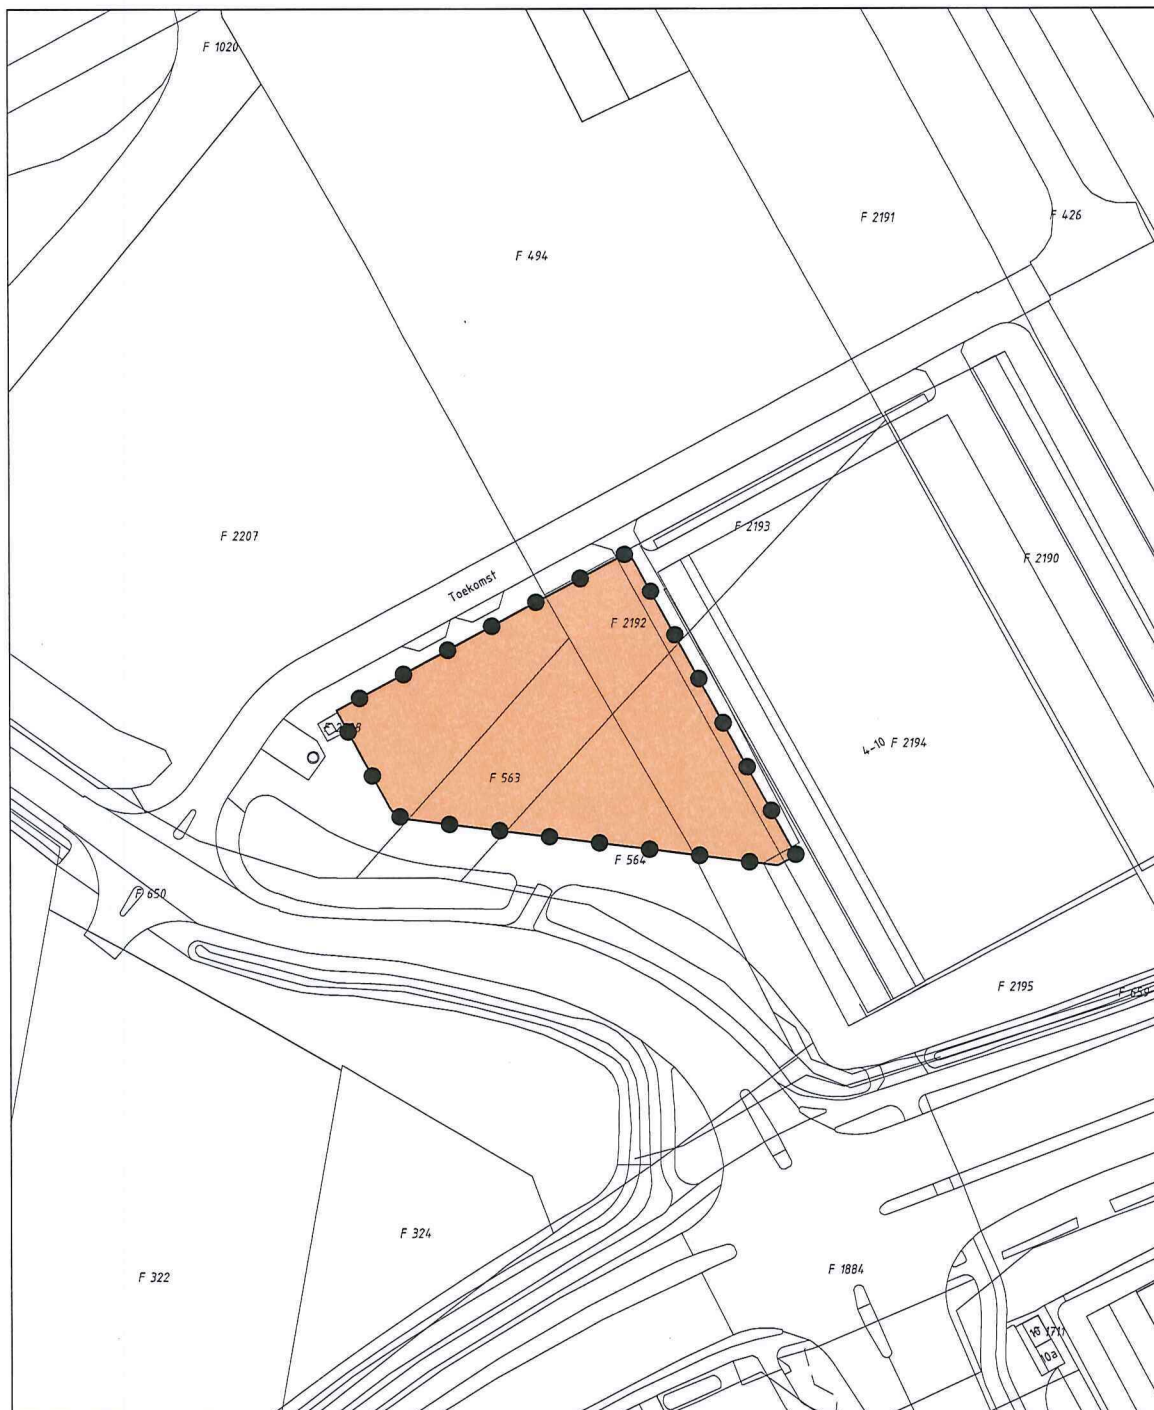


LEGENDA



Besluitgebied



Besluitvlak

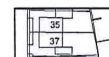

BGT- en kadastrale gegevens

Behoort bij besluit van
burgemeester en wethouders
van de gemeente DUIVEN

van 16 JUN 2020

mij bekend;
De secretaris

omgevingsvergunning **Bedrijventerrein Seingraaf, Handelsplaats**

schaal : 1 : 1000
formaat : A3
projectnummer : 150455
bladnummer : 1
aantal bladen : 1

Identificatiecode : NL.IMRO.0226.OVSEINGRAAF004-VS01

gemeente **Duiven**

datum : 16-06-2020
datum ondergrond : 14-02-2020
voortwerp : -
ontwerp : 14-04-2020
vaststelling : 16-06-2020



adviseurs in
ruimtelijke
ontwikkeling

Postbus 479, 6800 AL Arnhem | T 026 357 69 11 | www.sab.nl

