






Dwarsprofiel 1-1', schaal 1:50

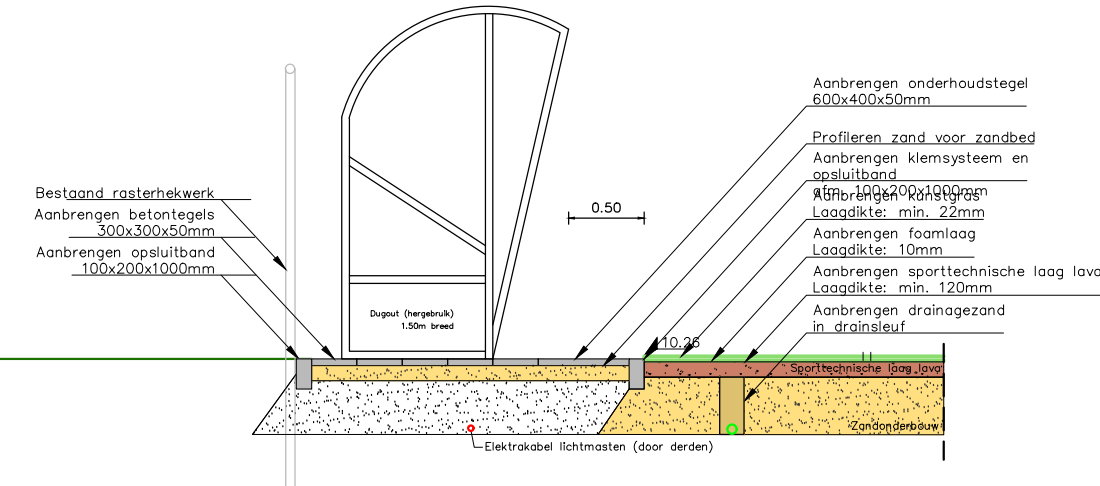

Dwarsprofiel 2-2', schaal 1:50

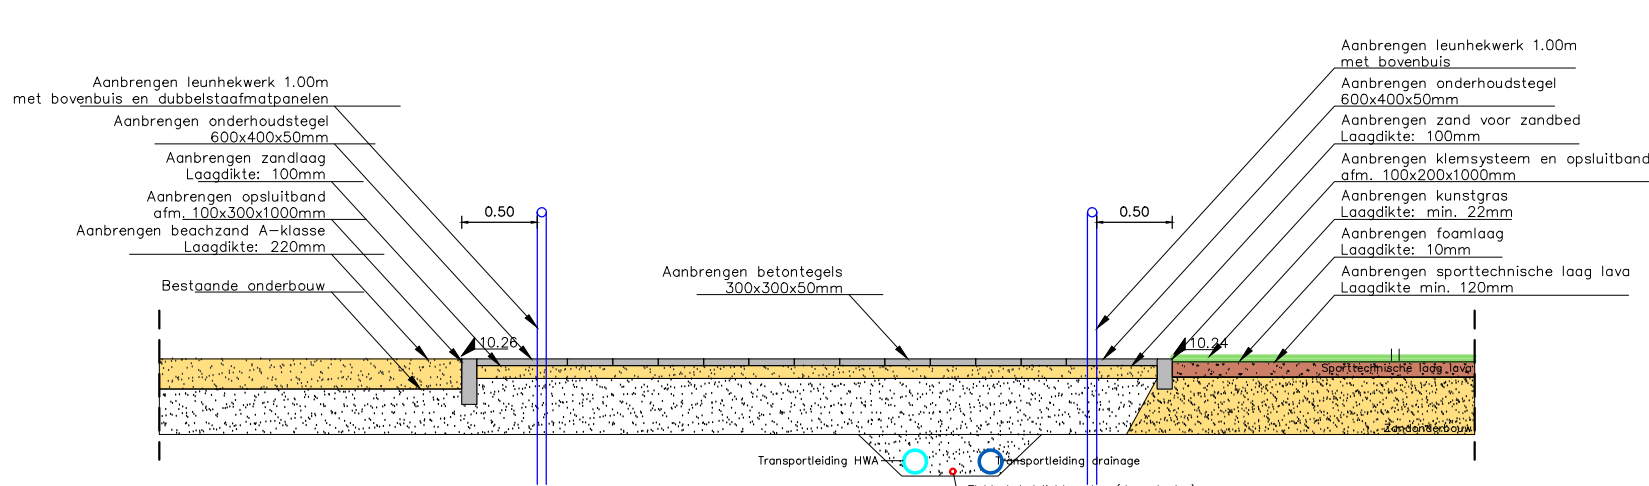

Detail schoonlooprooster, schaal 1:

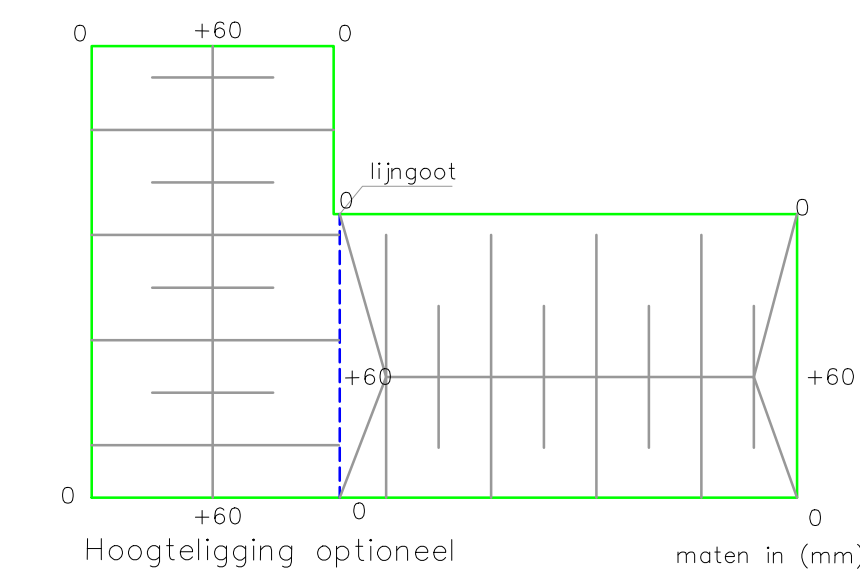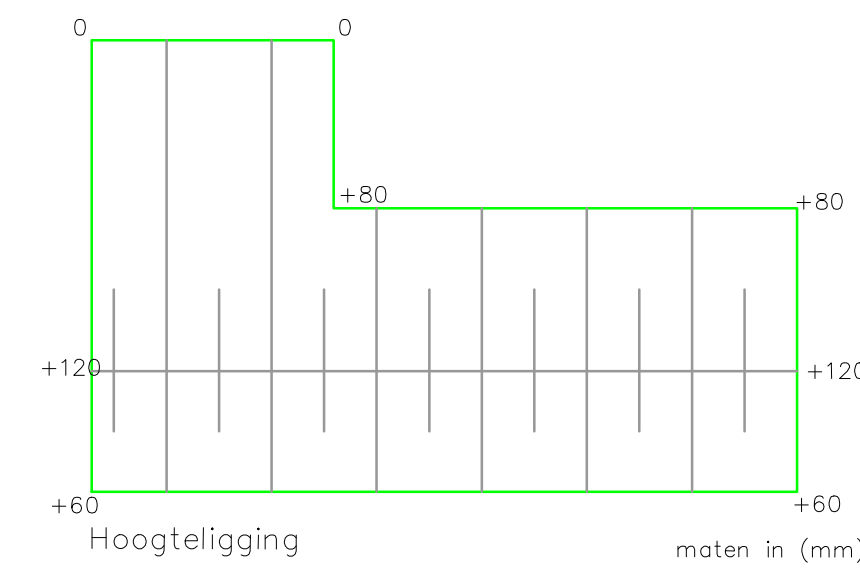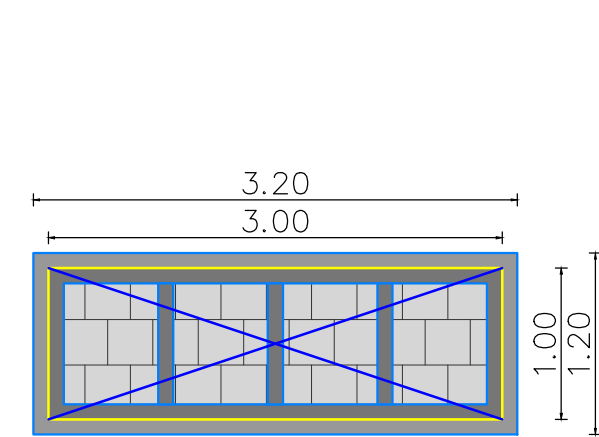

Legenda

- Nieuw hoogtepil (in m t.o.v. NAP)
- Bestaand hoogtepil (in m t.o.v. NAP)
- Werkgrens
- Leveren en aanbrengen kunstgrasmat korfbal, kleur: field green
- Leveren en aanbrengen kunstgrasmat korfbal, kleur: olive green
- Leveren en aanbrengen kunstgrasmat korfbal, kleur: yellow
- Belijning korfbalveld, kleur: wit
- Belijning korfbalveld jeugd, kleur: rood
- Leveren en aanbrengen beachveld met beachzand
- Leveren en aanbrengen beachzand t.b.v. zandterras
- Leveren en aanbrengen onderhoudstegel afm. 400x600x50mm
- Leveren en aanbrengen betontegels (optie: betonplaten) afm. 300x300x50mm (deels hergebruik betontegels)
- Leveren en aanbrengen betontegels (optie: betonstraatstenen) afm. 300x300x70mm
- Aanbrengen straatbaksteen (hergebruik uit depot)
- Bestaand betontegels 300x300mm
- Bestaand straatbaksteen keiformaat
- Leveren en aanbrengen klemsysteem en opsluitband, afm. 100x200x1000mm
- Aanbrengen opsluitband (hergebruik) afm. 100x200x1000mm
- Leveren en aanbrengen opsluitband afm. 100x300x1000mm
- Leveren en aanbrengen gazonband, kwarttrond afm. 100x300x1000mm
- Leveren en aanbrengen leunhekwerk met bovenbuis 1.00m hoog en bespanning van dubbelstaafmontage panelen
- Leveren en aanbrengen leunhekwerk met bovenbuis 1.00m hoog
- Bestaand afrastering
- Herplaatsen bestaande dug-outs Lengte: 4.00m en 3.00m
- Bestaand scorebord
- Herplaatsen vlaggenmasten uit depot (locatie indicatief)
- Herplaatsen bank uit depot (locatie indicatief)
- Herplaatsen afvalbak uit depot (locatie indicatief)
- Leveren en aanbrengen schoonlooprooster afm. 2.00x1.00m
- Leveren en aanbrengen schoonlooprooster afm. 3.00x1.00m
- Leveren en aanbrengen kalkenafvoerleiding PVC Ø125mm, SN8
- Leveren en aanbrengen transportleiding HWA PVC Ø160mm, SN8
- Leveren en aanbrengen transportleiding drainage PVC Ø160mm, SN8
- Leveren en aanbrengen drainage PP Ø65mm, 0.50m- maaiveld aanbrengen
- Leveren en aanbrengen drainage doorspuitput PVC Ø315mm met betonnen putrand en gietijzeren putdeksel
- Leveren en aanbrengen straatkolk van beton/gietijzer, straatkolk klasse Y, GS 4530GB1 met zandvang o.g.
- Leveren en aanbrengen inspectieput HWA, kunststof Ø600mm, met putrand en gietijzerendecksel
- Leveren en aanbrengen uitstroombuisbeton voorzien van 2 x ø160mm PVC-consulting (incl. zichtpunt incl. terugslagklep HDPE op de uitkomende twee leidingen)
- Opstelplaats opslagcontainers
- Aanbrengen elektrakabel tbv verlichting (door derden)
- Opnemen verharding en graven sleuf tbv elektrakabels verlichting
- Leveren en aanbrengen lichtmast (door derden)

Tijdelijk opheffen en terugplaatsen hekwerk tbv aanbrengen uitstroombuisbeton

Opdrachtgever: Gemeente Duiven

Project: Renovatie sportvelden Gemeente Duiven

Onderwerp: Ontwerptekening Duko

Getekend: B. Broekhuis
Datum: 23-02-2018
Schaal: 1:200
Formaat: A1
Projectcode: GSA-GDU00717
Document: GDU00717 Ontwerp Duko.dwg

Goedgekeurd: J.W. Boon
Datum: 23-02-2018
Status: DEFINITIEF
Versie: 3.0
Tekening: 47
Soort document: TEKENING

GRAS ADVIES GROEN RECREATIE SPORT
Bedrijfsnaam: Twente 412
7602 KM Almelo
Huismanstraat 6
6851 GT Huizen
074 20 20 288
www.grasadvies.nl