


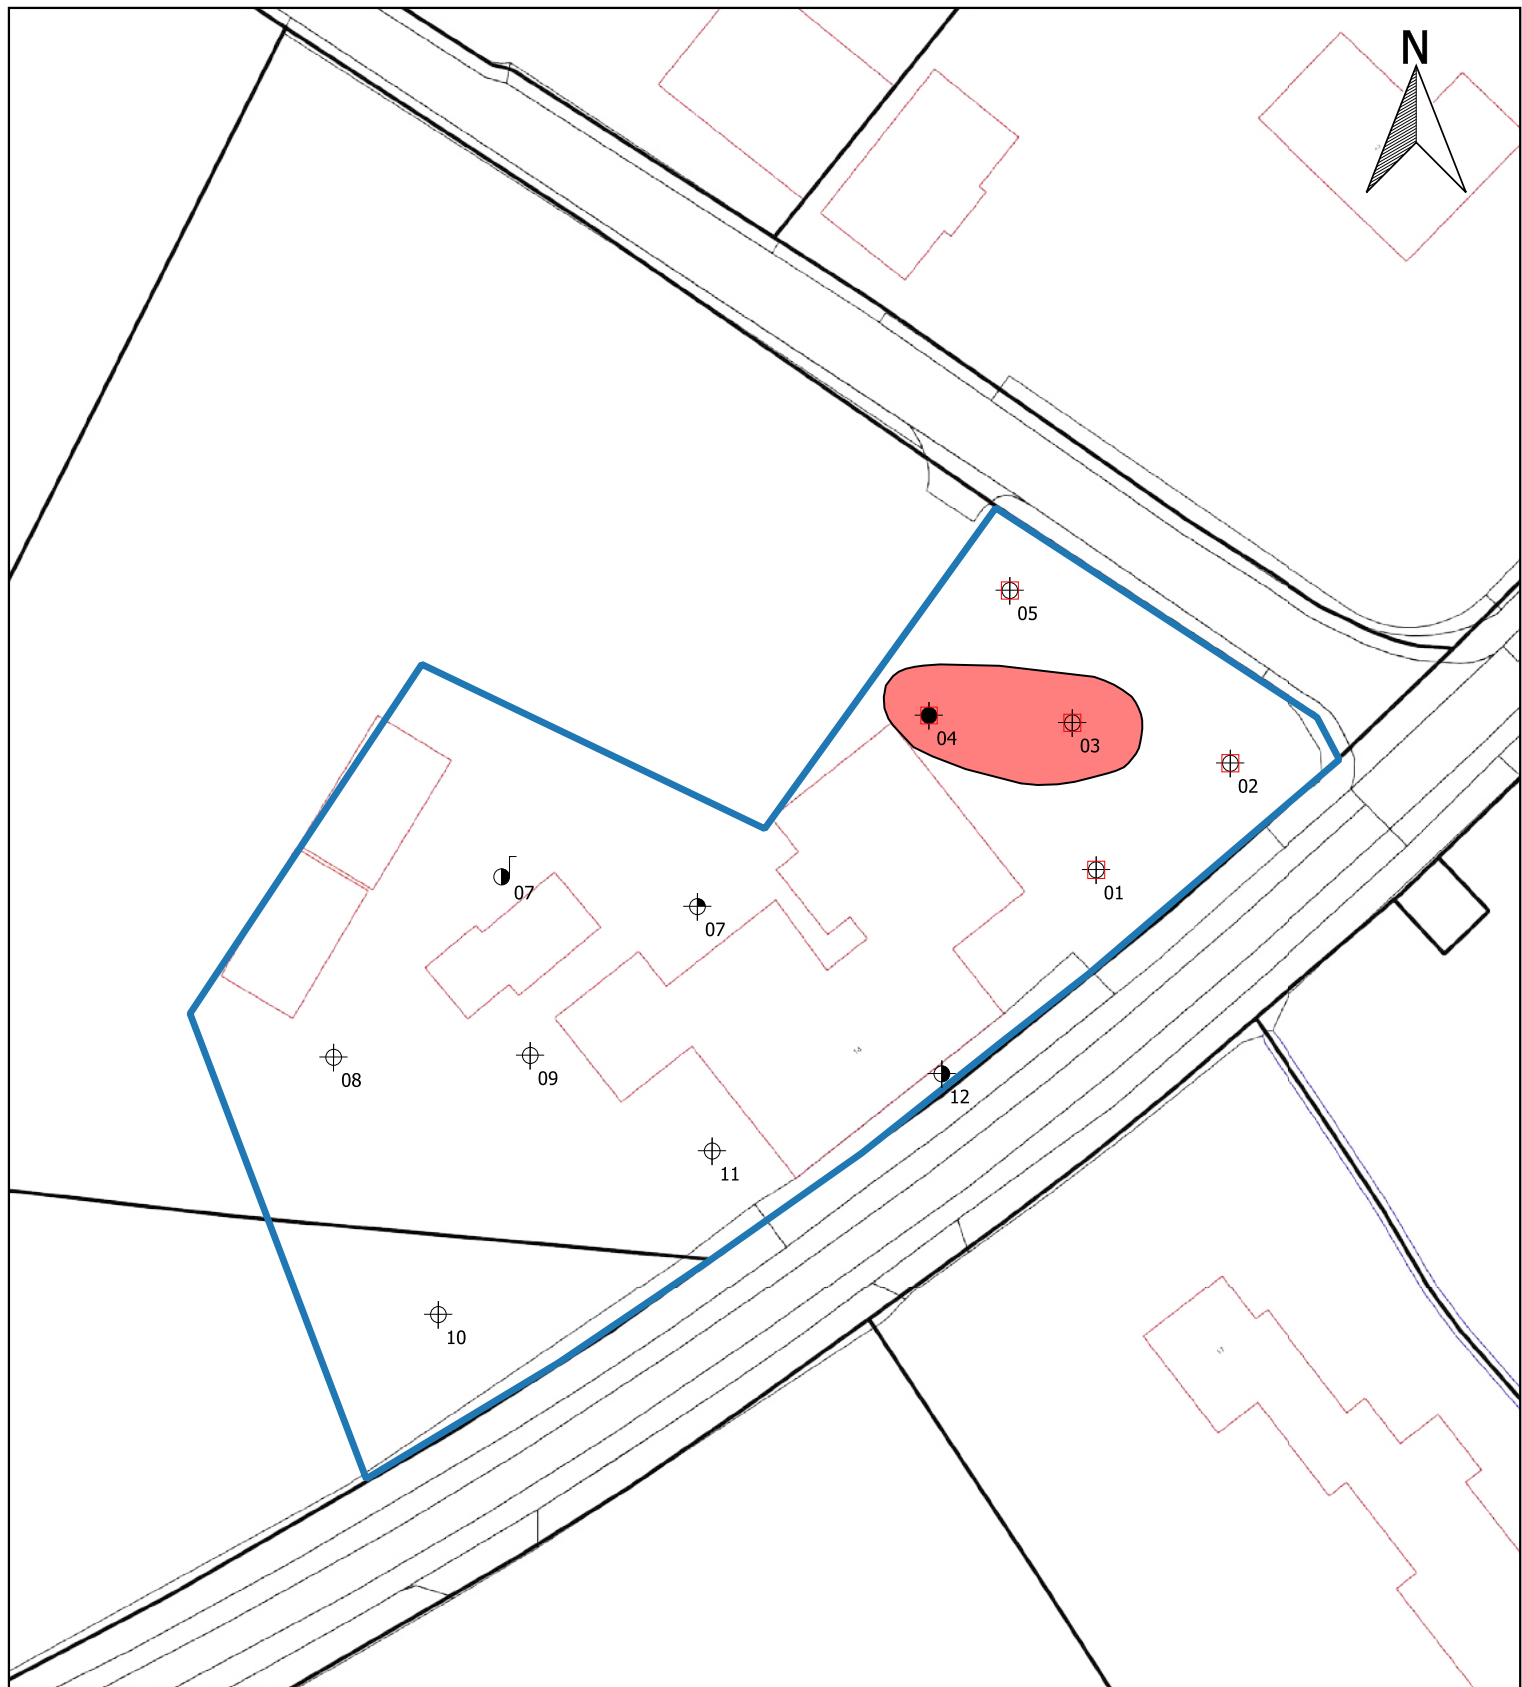

Legenda

- Bebouwing
- Locatiegrens
- I-waarde contour
- Boring tot 0,5 m -mv
- Boring tot 1,0 m -mv
- Boring tot 2,0 m -mv
- Asbestgat + boring tot 1,0 m -mv
- Asbestgat + boring tot 2,0 m -mv
- Peilbuis



Situatietekening met monsternamepunten

A4

Bodemonderzoek: Lijkweg 14 te Groessen

SCHAAL: 1:500

PROJECTNUMMER: MM21175

GETEKEND: AEL

Montferland
Milieu
Bodemonderzoek & advies

DATUM: 9-11-2021

BIJLAGE: 3