


Behorende bij exploitatieplan Kop van de Parkweg

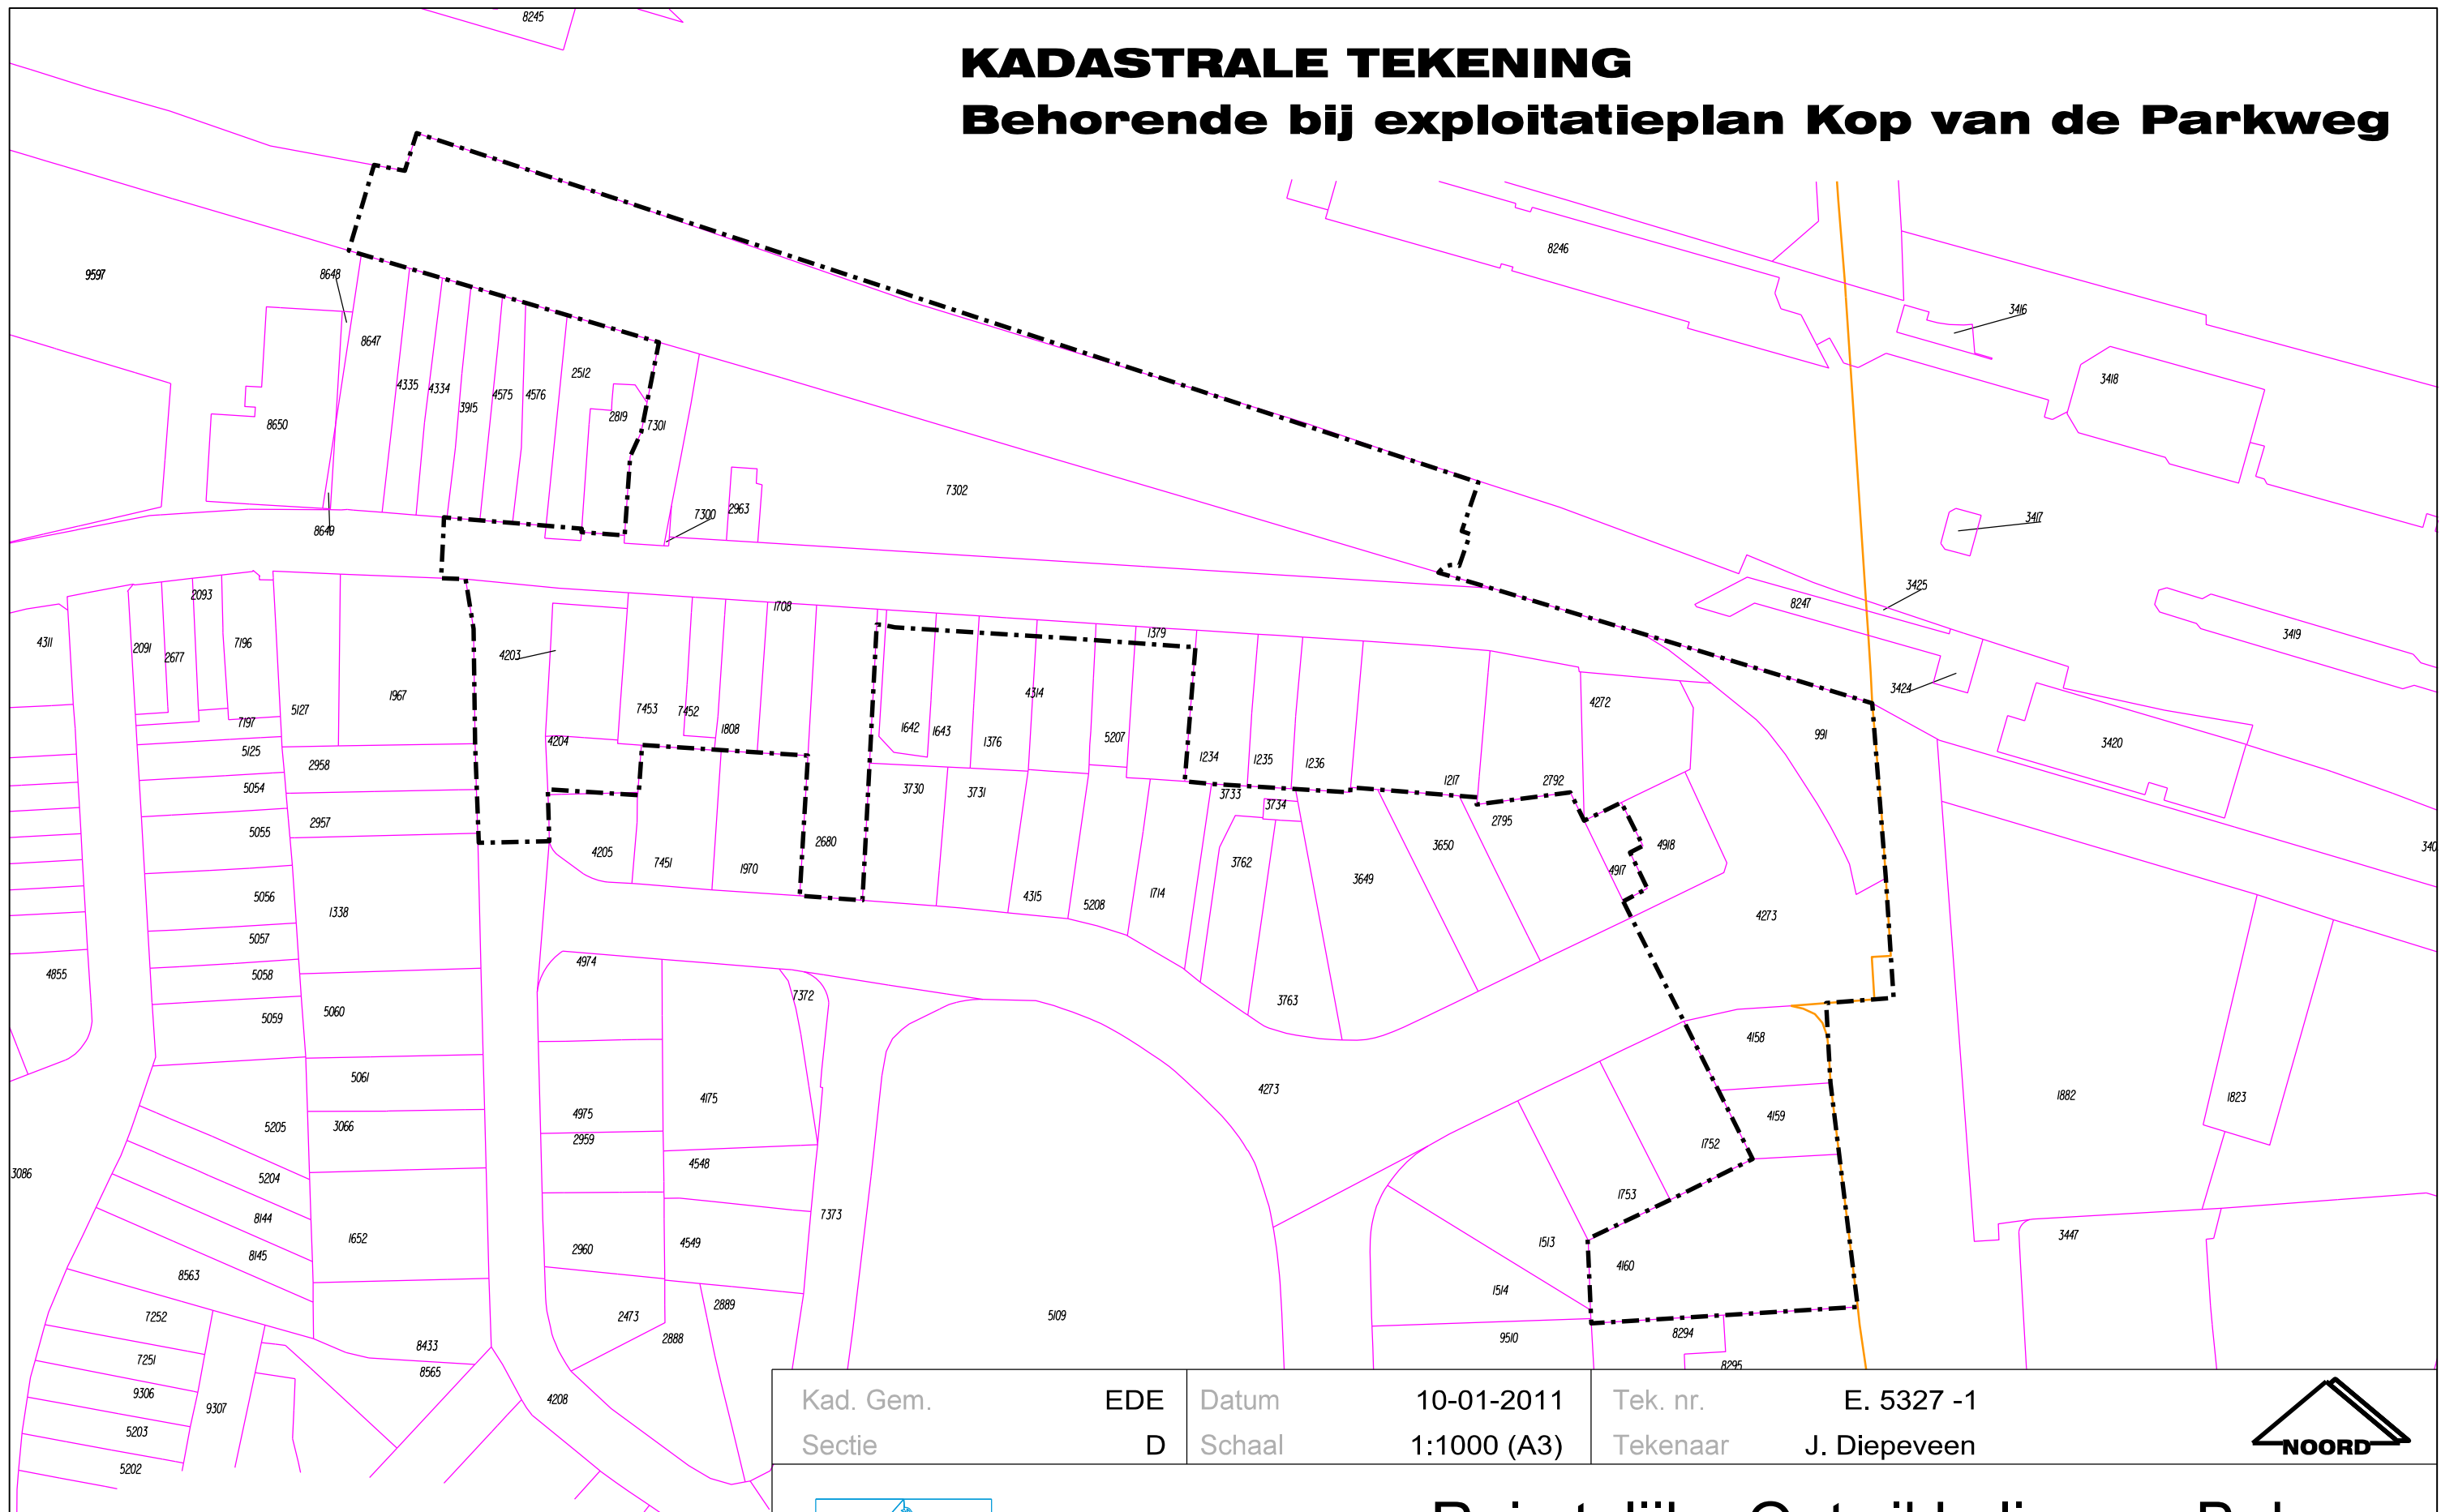

— . — . Grens exploitatiegebied



Ruimtelijke Ontwikkeling en Beheer
hoofdafdeling beheer team Geo-informatie

Postbus 9024 - 6710 HM Ede Bezoekadres: Molenstraat 80 - Ede

