



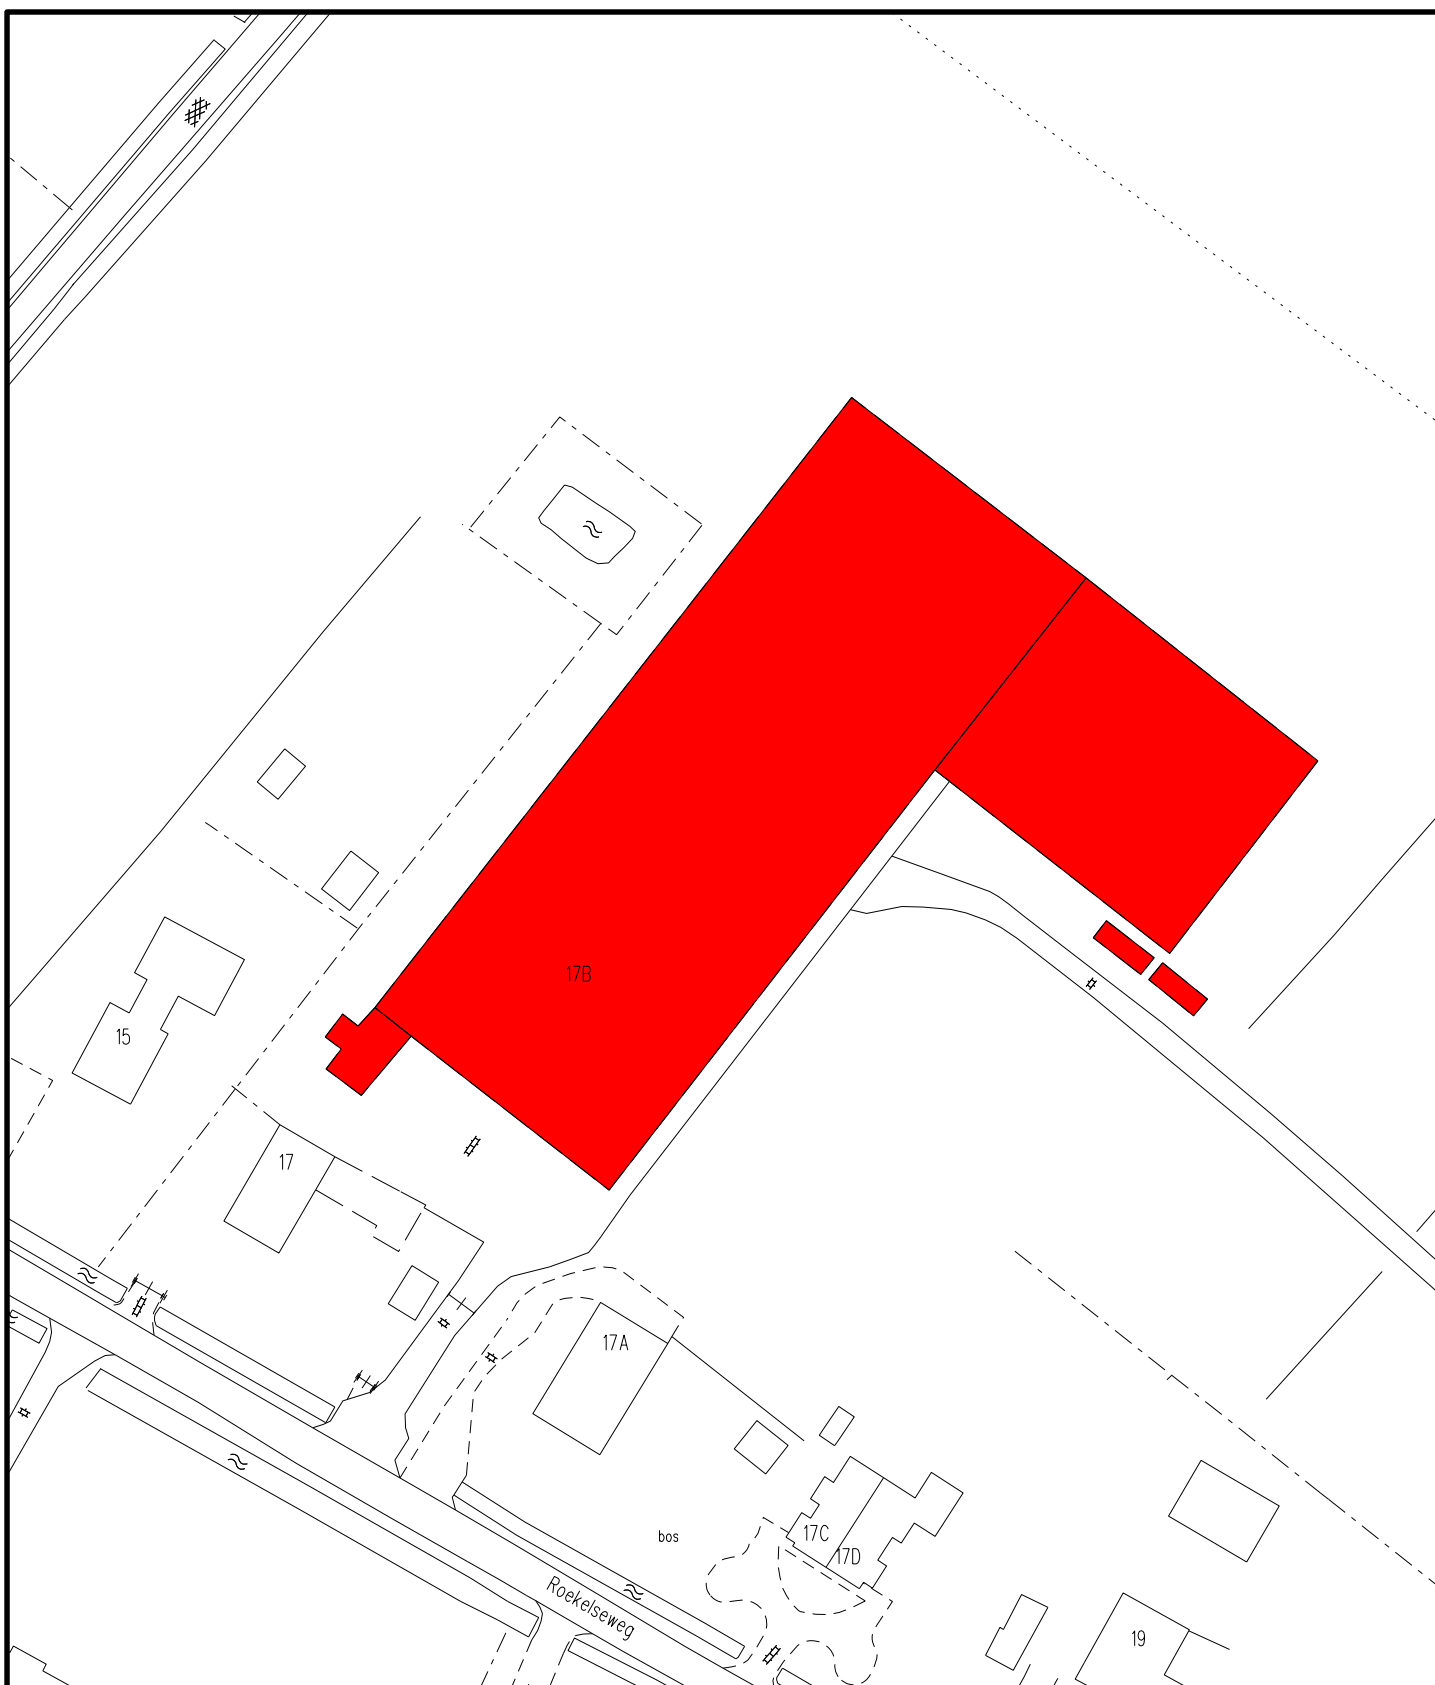

Bestemmingsplan

"Partiële herziening Agrarisch Buitengebied Ede 2014, 1e ronde"

Roekelseweg 17b te Wekerom te slopen bebouwing

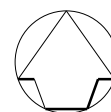

Schaal

1:1000



Ruimtelijke Ontwikkeling en Grondzaken
afdeling Ontwikkeling

Postbus 9024 - 6710 HM Ede Bezoekadres: Stads Kantoor "De Doelen" - Raadhuisplein 2 - Ede