


Legenda

-  Gras
-  Verharding
-  Haag
-  Grens
-  te verplanten of nieuwe boom
-  Bestaande restaurant gedeelte
-  Uitbreiding restaurant
-  Nieuwe woning

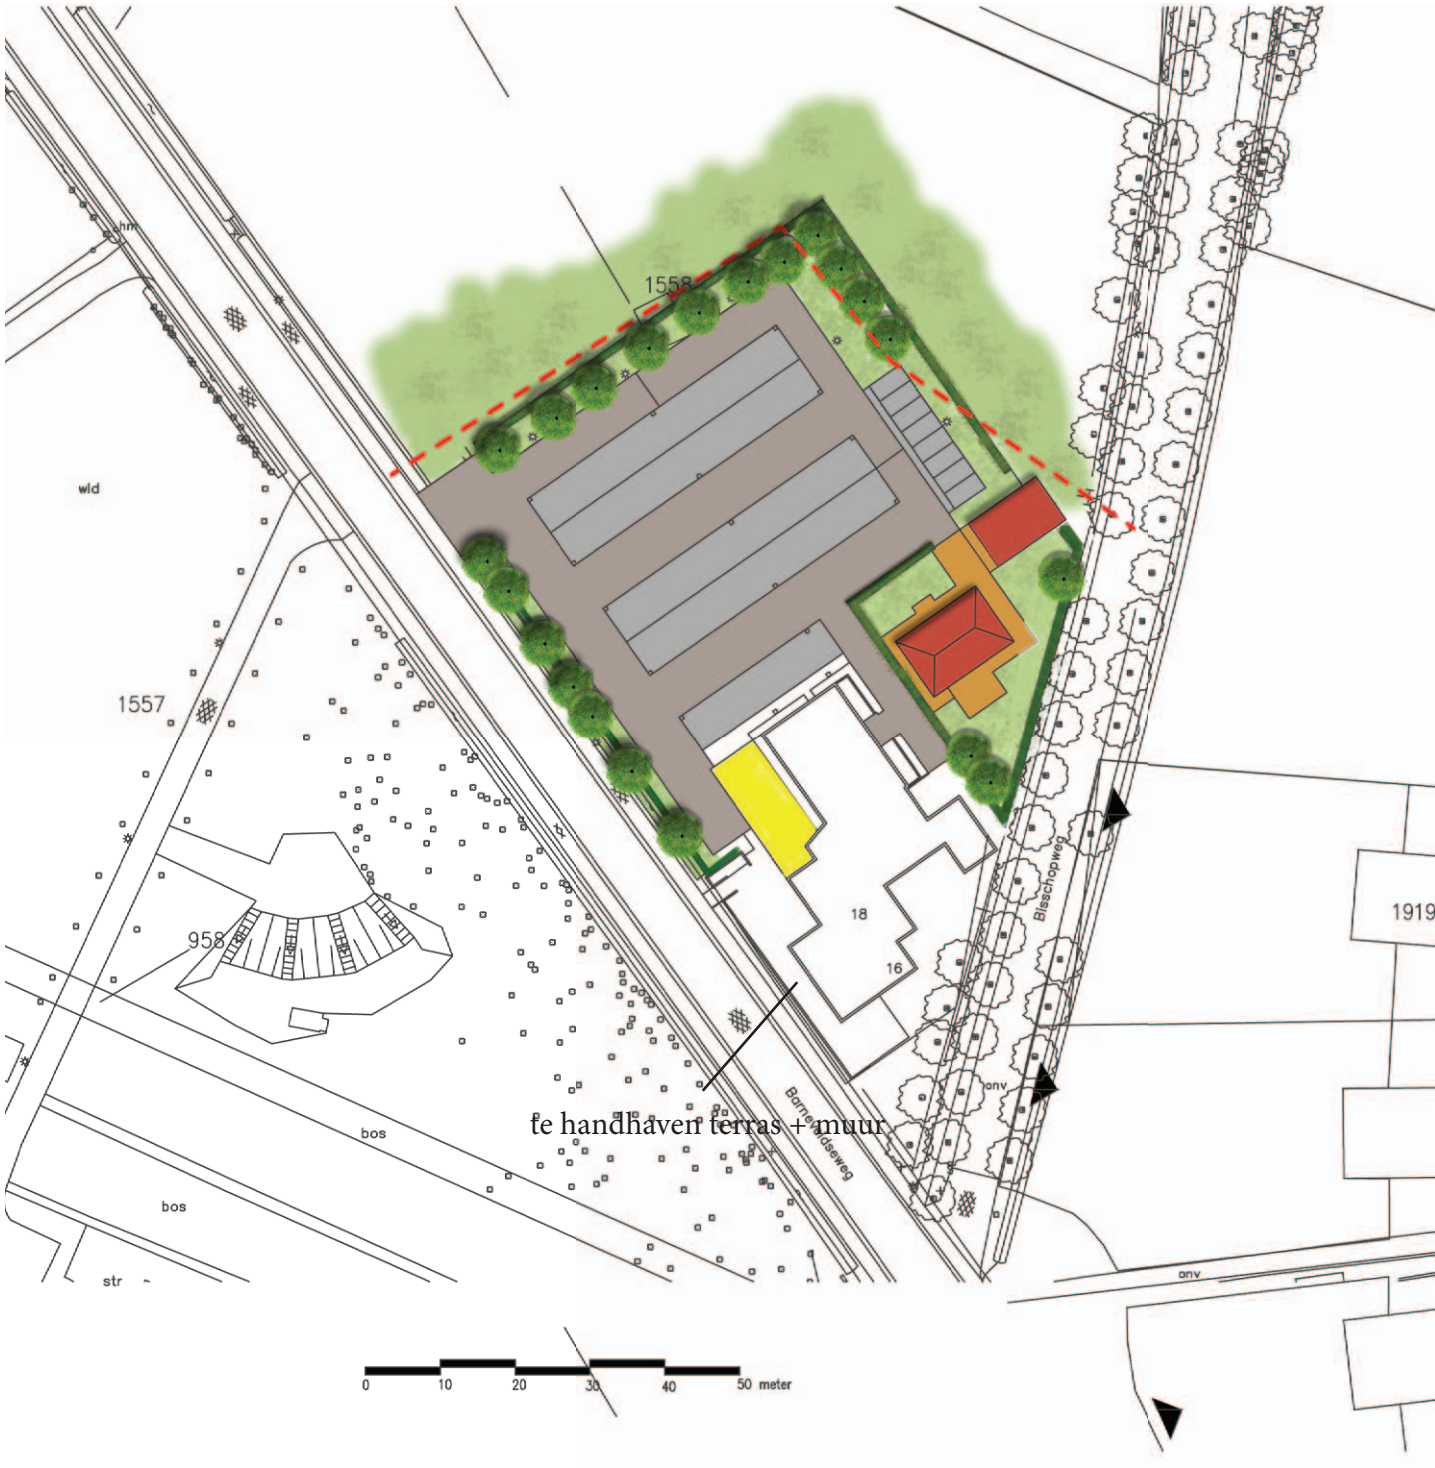

Bijlage 2: Inrichtingsplan 1

Behorende bij het bestemmingsplan "Lunteren, Barneveldseweg 16-18"	
Voor akkoord: dhr. J.H. van Hierden Datum:	Voor akkoord de gemeente: Datum:
Handtekening:	Handtekening:

Barneveldseweg 16 te Lunteren

Opdrachtgever: dhr. van Ginkel

Onderdeel: Inpassing

Schaal: 1:1000

Formaat: A3

Datum: 11-11-11

Blad: 2/2

Getekend: A.v.d.Graaf

Werknummer: 2-45-1-11

Gewijzigd: 6-8-2013



HAGER HUIGENS BV

Tuin- en landschapsarchitecten bnt
Bureau Hager & Huigens
Nieuweweg Noord 314b-28
3905 LX Veenendaal
telefoon +31 (0)318 860008
fax +31 (0)318 501448
E-mail hager@wxs.nl