


PLANTLIJST				
CODE	SOORTNAAM	PLAFST	AANTAL	MAAT
	NB: hagen gemengd planten			
H1 (1,50m hoog)	Crategus monogyra 50%	3/m1	282	meldoorn 80-100
	Acer campestre 50%	3/m1	282	veld esdoorn 80-100
H2 (1,50m hoog)	Crategus monogyra 50%	3/m1	300	meldoorn 80-100
	Acer campestre 50%	3/m1	300	veld esdoorn 80-100
H3 (1,20m hoog)	Crategus monogyra 50%	3/m1	174	meldoorn 80-100
	Acer campestre 50%	3/m1	174	veld esdoorn 80-100
T1	Tilia tomentosa		11 st	linde te herplanten
Ju	Juglans nigra		1 st	noot 16/ 18
Be	Betula pendula		9 st.	ruwe berk 16/ 18

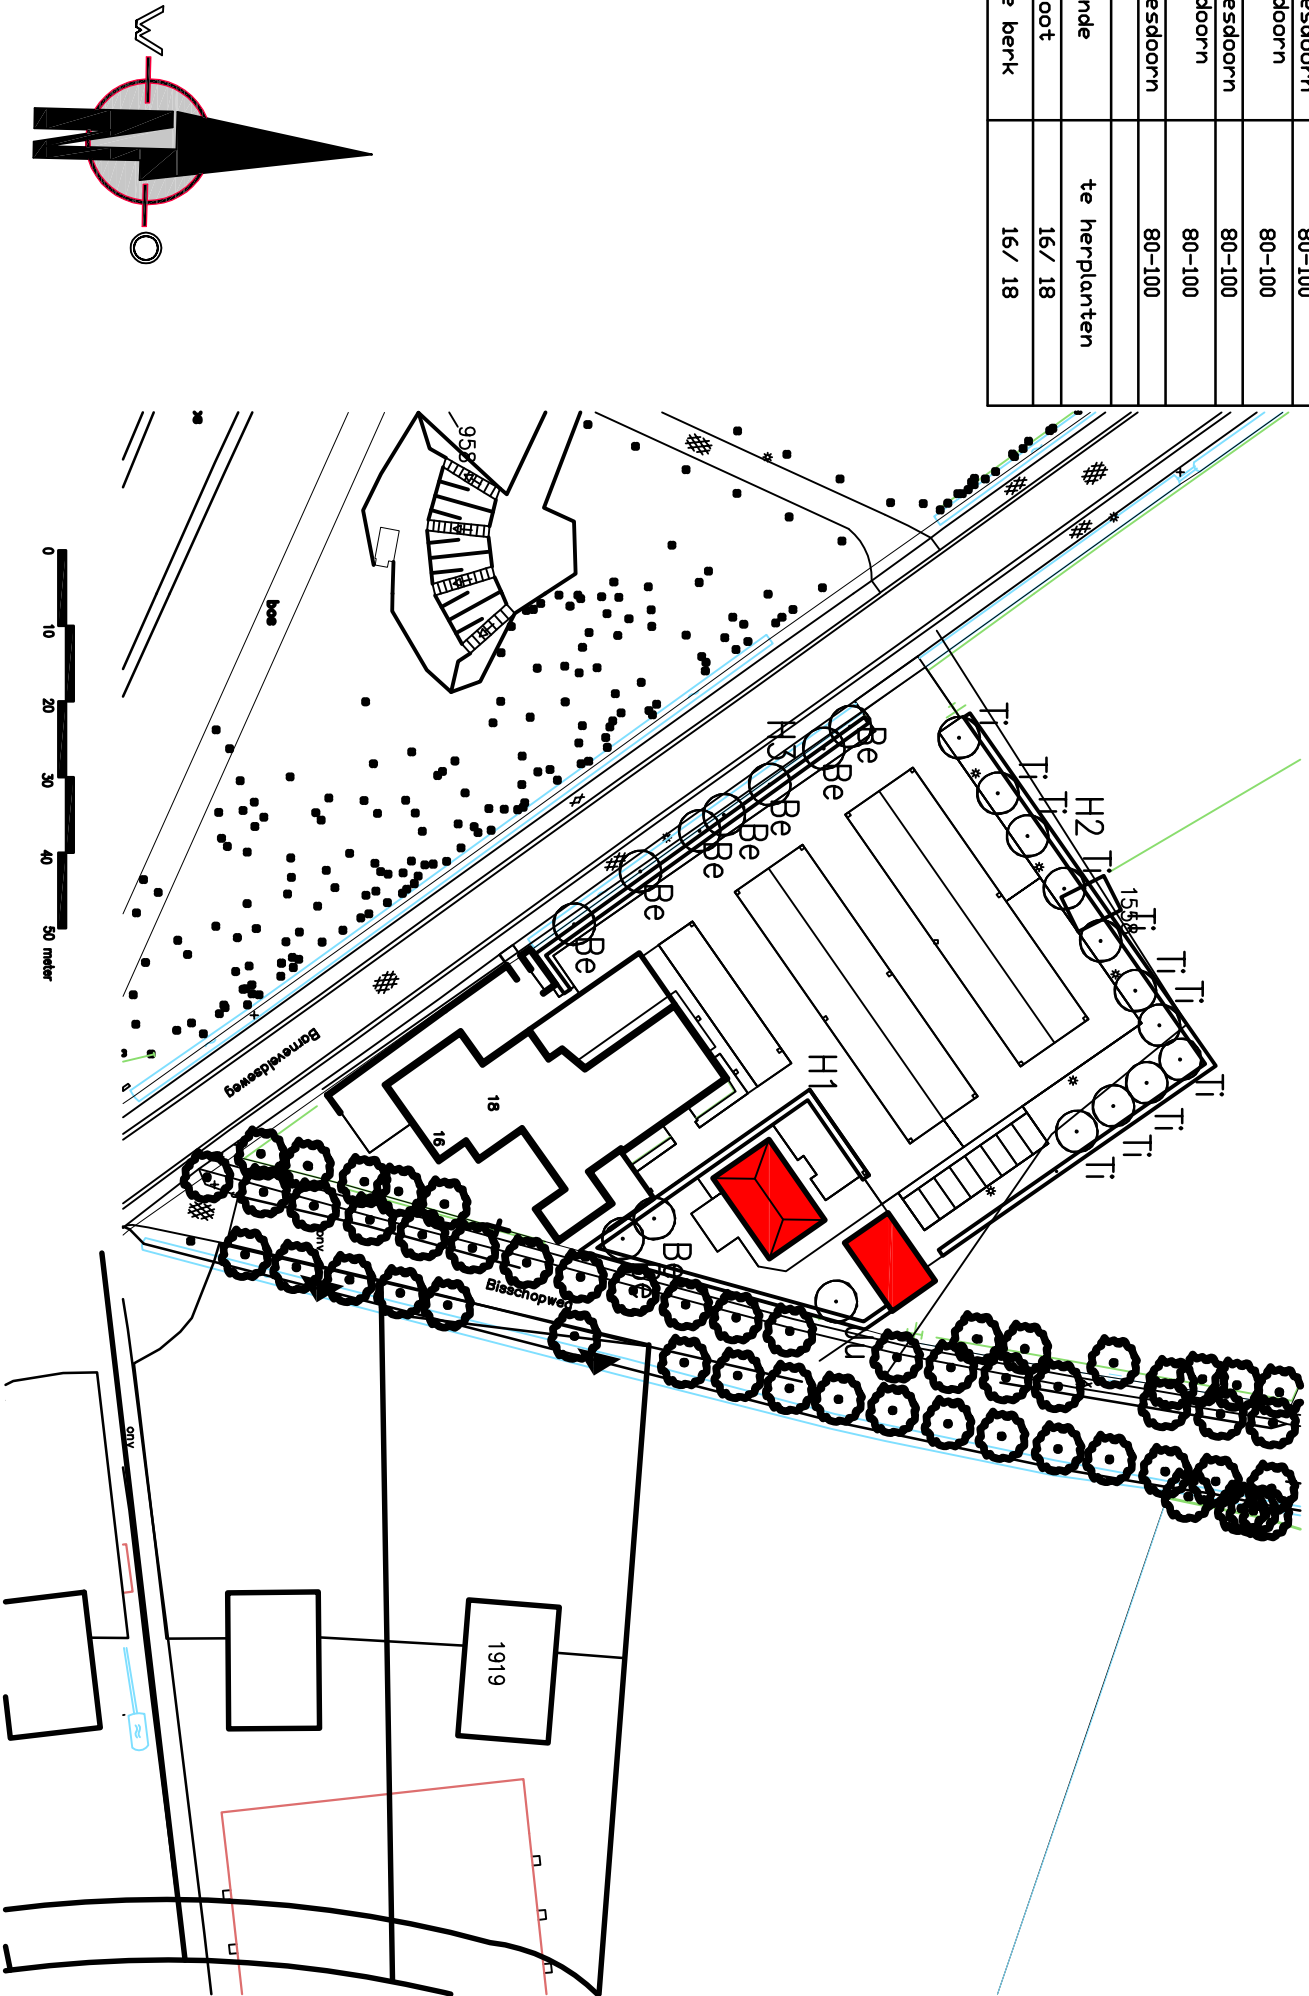

Bijlage 1: beplantingsplan	
Behorende bij het bestemmingsplan "Lunteren, Barneveldseweg 16-18"	
Voor akkoord: J.H. van Hierden	Voor akkoord de gemeente:
Datum:	Datum:.....
Handtekening:.....	Handtekening:.....

HAGER HUIGENS BV

Tuin- en landschapsarchitecten bnt

Nieuweweg Noord 314b-28

3905 LX Veenendaal

telefoon +31 (0)318 860008

fax +31 (0)318 501448

E s.hoger@hagerhuigens.nl

E d.huigens@hagerhuigens.nl

Opdrachtgever	dhv. van Ginkel	Blad	1/2
Onderdeel	Beplantingsplan	Getekend	sh
Schaal	1:1000	Werknummer	2-45-1-11
Formaat	A3	Gewijzigd	6-8-2013
Datum	23-11-11		