

Legenda




nieuw te planten bomen




beukenhagen langs parkeer-
vakken



water(opslag)

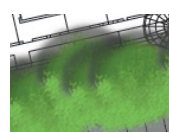

aanwezige houtsingel

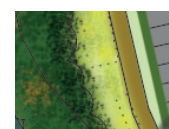


nieuw bosplantsoen, ruig-
gras, voetpad, gazon, haag en
parkeren



verharding



bestrating rondom kerk

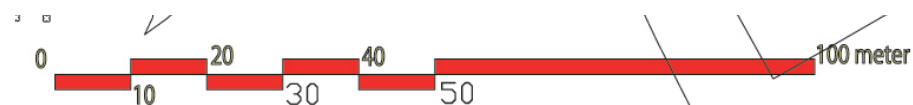

Bijlage 2: Inrichtingsplan

Behorende bij overeenkomst bestemmingsplan "Haverkamp" te Lunteren

Voor akkoord:
Datum:

Handtekening:

Voor akkoord de gemeente: dhr. C. v.d. Knaap
Datum:

Handtekening:

Opdrachtgever: HHG Lunteren

Onderdeel: Landschappelijke Inpassing

Schaal: 1:1000

Formaat: A3

Datum: 10-4-2015

Blad: 2/2

Getekend: sh

Werknummer: H21-15

Gewijzigd:




HAGER HUIGENS

Tuin- en landschapsarchitecten bno

Kerkewijk 65b
3901 EC Veenendaal
telefoon +31 (0)318 860008
mobiel +31 06 51068014
E hager@hagerhuigens.nl


PLANTLIJST				
CODE	SOORTNAAM	PLAFST	AANTAL	MAAT
H1	Fagus sylvatica	3/m1	78	beuk 80-100
H2	Fagus sylvatica	3/m1	78	beuk 80-100
H3	Fagus sylvatica	3/m1	120	beuk 80-100
H4	Fagus sylvatica	3/m1	129	beuk 80-100
H5	Fagus sylvatica	3/m1	53	beuk 80-100
H6	Fagus sylvatica	3/m1	48	beuk 80-100
H7	Fagus sylvatica	3/m1	120	beuk 80-100
H8	Fagus sylvatica	3/m1	120	beuk 80-100
H9	Fagus sylvatica	3/m1	42	beuk 80-100
H10	Fagus sylvatica	3/m1	377	beuk 80-100
H11	Fagus sylvatica	3/m1	165	beuk 80-100
H12	Fagus sylvatica	3/m1	30	beuk 80-100
H13	Fagus sylvatica	3/m1	30	beuk 80-100
H14	Fagus sylvatica	3/m1	30	beuk 80-100
H15	Fagus sylvatica	3/m1	30	beuk 80-100
H16	Fagus sylvatica	3/m1	30	beuk 80-100
H17	Fagus sylvatica	3/m1	30	beuk 80-100
H18	Fagus sylvatica	3/m1	30	beuk 80-100
H19	Fagus sylvatica	3/m1	30	beuk 80-100
H20	Fagus sylvatica	3/m1	42	beuk 80-100
H21	Fagus sylvatica	3/m1	277	beuk 80-100
H22	Fagus sylvatica	3/m1	277	beuk 80-100
H23	Fagus sylvatica	3/m1	277	beuk 80-100
H24	Fagus sylvatica	3/m1	277	beuk 80-100
H25	Fagus sylvatica	3/m1	277	beuk 80-100
H26	Fagus sylvatica	3/m1	277	beuk 80-100
sa	Salix alba		3 st	wilg 18/20
s	Salix alba		6 st	knotwil 12-14
fr	Fraxinus excelsior 'Atlas'		3 st	es 18-20
ti	Tilia tomentosa 'Brabant'		2 st	linde 18-20
q	Quercus robur 'Fastigiata'		14 st	zulleik 18-20
al	Alnus glutinosa		14 st	zwarte els 18-20
li	Liquidambar styraciflua 'Worplesdon'		4 st	amberboom 18-20
VAK 1	BOSPLANTSOEN			
622 m2	Corylus avellana 10 %	1,50x1,50	50	hazelaar 2 jr 1x verpl
500 st	Crataegus monogyna 30 %	1,50x1,50	150	meidoorn 2 jr 1x verpl
	Prunus spinosa 30%	1,50x1,50	150	Hazelaar 2 jr 1x verpl
	Amelanchier lamarckii 30%	1,50x1,50	150	Krent 2 jr 1x verpl
	Ilex aquifolium	los	15	Hulst 2 jr 1x verpl
VAK 2	Viburnum opulus 100 %	1,50x1,50	26	Gelderse roos 1/1
65 m2	Crataegus monogyna 30 %	1,50x1,50	26	meidoorn
52 st	Ilex aquifolium	los	5	Hulst 2 jr 1x verpl

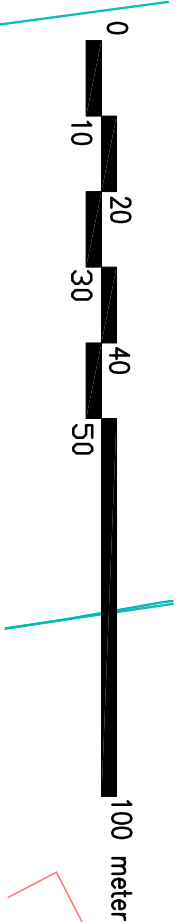

Bijlage 1: beplantingsplan

Behorende bij bestemmingsplan "Haverkamp" te Lunteren

Voor akkoord: -----	Voor akkoord de gemeente Ede: dhr. C. v.d. Knaap
Datum:	Datum:.....
Handtekening:.....	Handtekening:.....

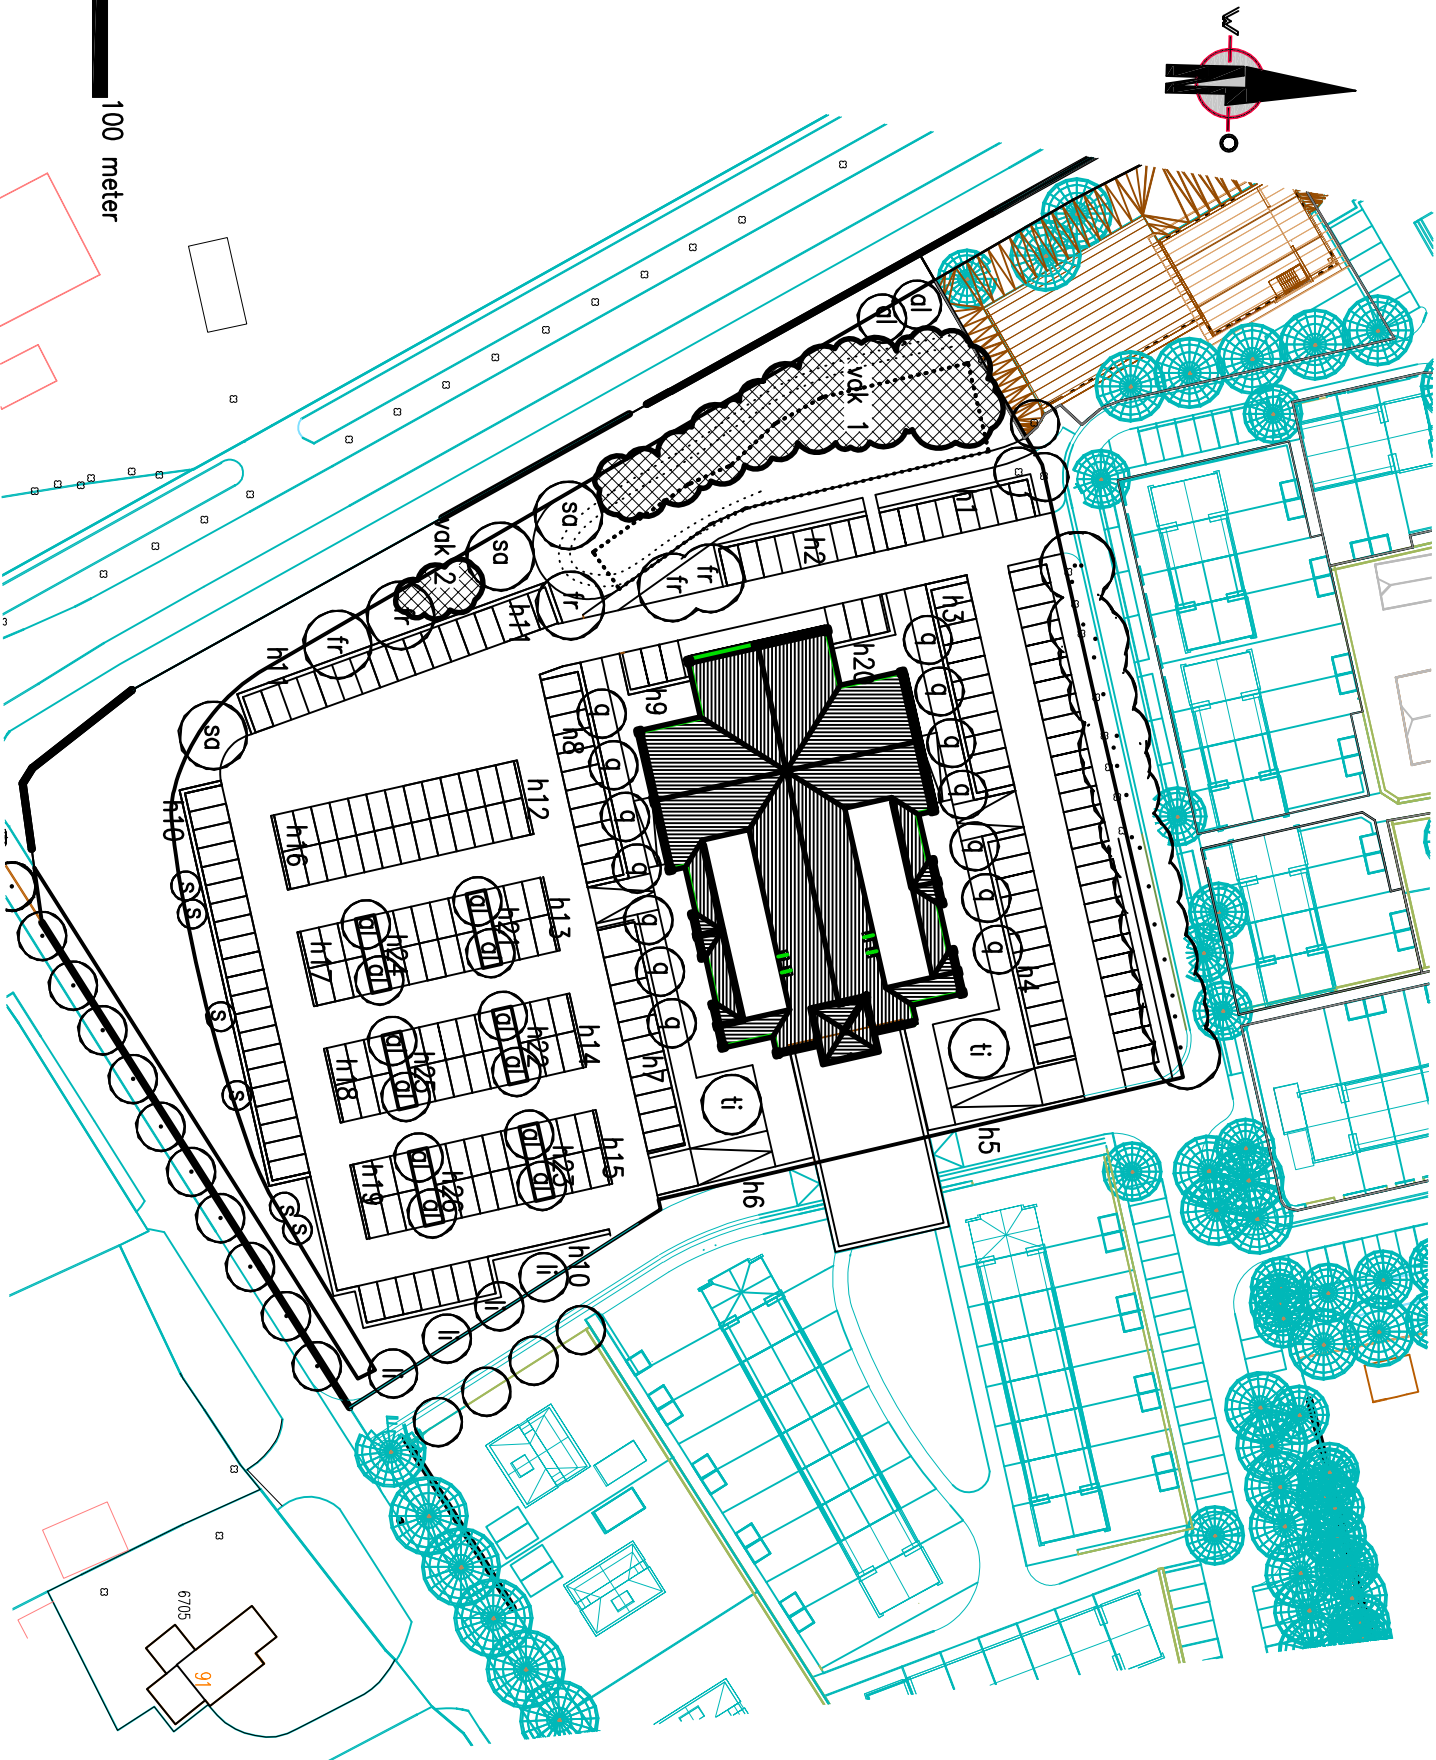

Opdrachtgever	HHG	Bld	1/2
Onderdeel	BEPANTINGSPLAN	Getekend	SH
Schaal	1:1000	Werknummer	H21-15
Formaat	A3	Gewijzigd	-----
Datum	13-4-15		

HAGER HUIGENS BV
Tuin- en landschaparchitecten bno
Kerkwijk 65b
3901 EC Veenendaal
telefoon +31 (0)318 860008
mobiel +31 06 51068014
E hager@hogerhuigens.nl