


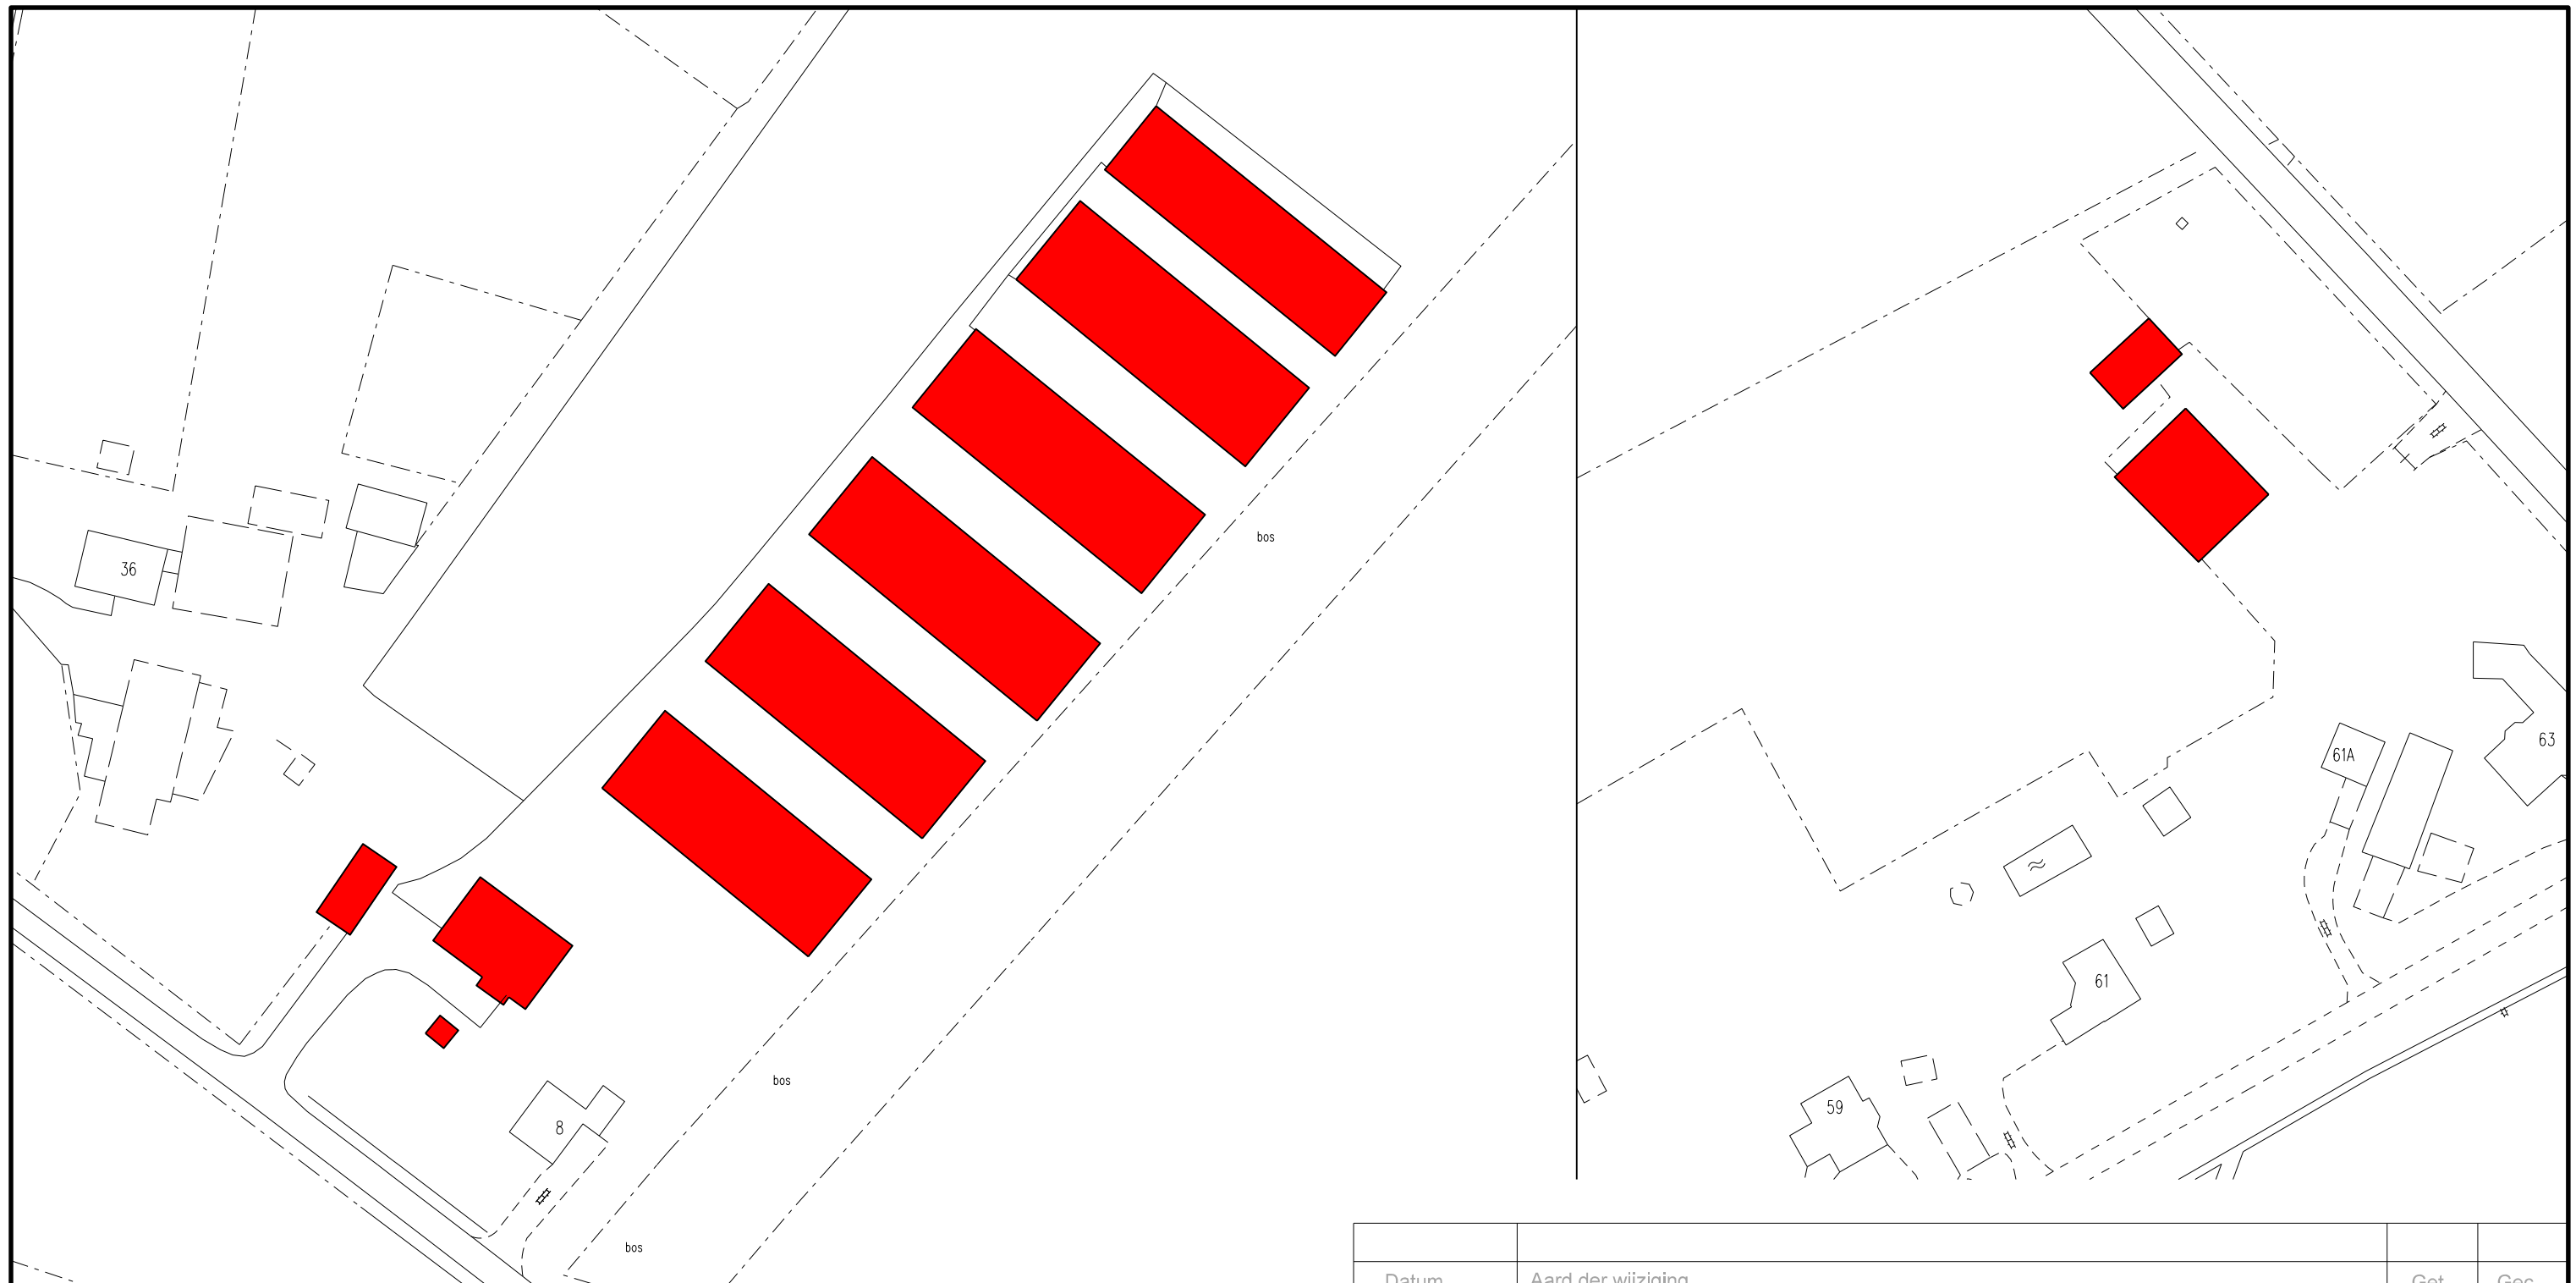

Datum	Aard der wijziging	Get.	Gec.
Bestemmingsplan Natuurgebied Veluwe		Tekenaar	M. Elshof
Ede, Hoge Valksedijk 8 en Zonneoordlaan 63		Schaal	1:1000
Te slopen bebouwing		Datum	15-10-2013
		Project nr.	
		Tekening nr.	V13043-sb



Ruimtelijke Ontwikkeling en Grondzaken
afdeling Ontwikkeling

Postbus 9024 - 6710 HM Ede Bezoekadres: Stadskantoor "De Doelen" - Raadhuisplein 2 - Ede