
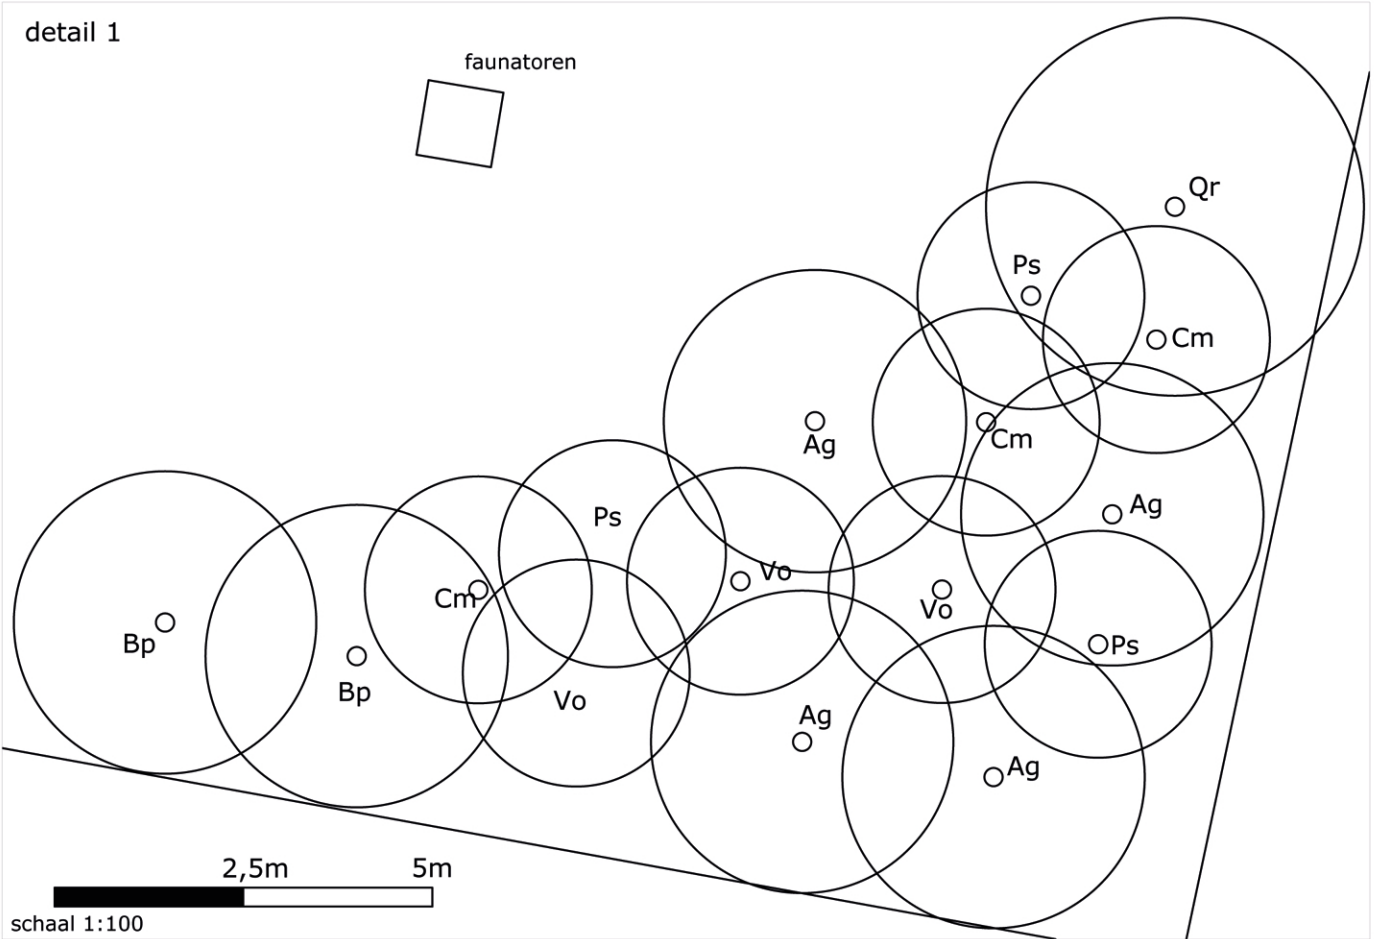


Bijlage 1: Inrichtingsplan
Behorende bij Landschappelijk inpassingsplan: bouw woning Veendersteeg/ Dijkgraaf ong. te Bennekom
versie 1 (14 maart 2014)

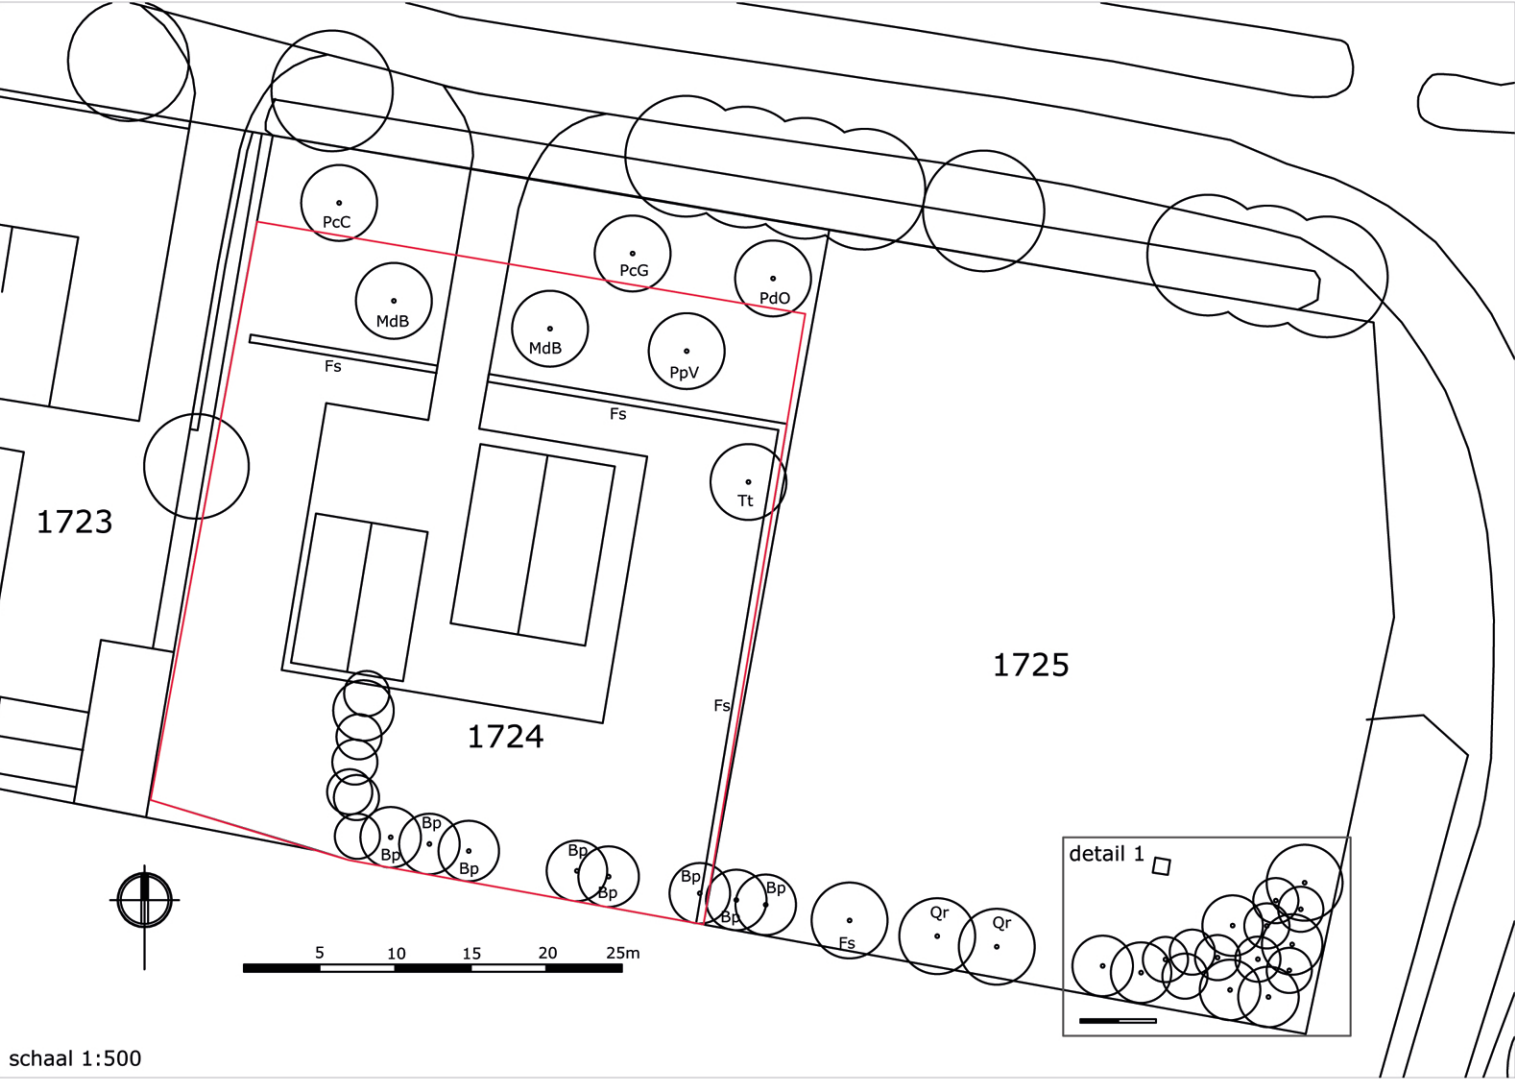

Beplantingslijst

	Code	Wetenschappelijke naam	Nederlandse naam	Totaal	Aantal per eenheid	Plantverband	Maat	Bijzonderheden
bomen	Ag	Alnus glutinosa	zwarte els	4	n.v.t.	n.v.t.	10 12	zonder kluit
	Bp	Betula pendula	ruwe berk	10	n.v.t.	n.v.t.	10 12	draadkluit
	Fs	Fagus sylvatica	beuk	1	n.v.t.	n.v.t.	10 12	draadkluit
	Md	Malus domestica 'Braeburn'	appel	2	n.v.t.	vershoven verband		hoogstam
	PdO	Prunus domestica 'Opal'	zoete pruim	1	n.v.t.	vershoven verband		hoogstam
	PpV	Prunus persica 'Vaes Oogst'	perzik	1	n.v.t.	vershoven verband		hoogstam
	PcC	Pyrus calleryana 'Conference'	handpeer	1	n.v.t.	vershoven verband		hoogstam
	PcG	Pyrus calleryana 'Gieser Wildeman'	stoofpeer	1	n.v.t.	vershoven verband		hoogstam
	Qr	Quercus robur	zomereik	3	n.v.t.	n.v.t.	10 12	draadkluit
	Tt	Tilia tomentosa	zilverlinde	1	n.v.t.	n.v.t.	12 14	draadkluit
heesters	Cm	Crataegus monogyna	meidoorn	3	n.v.t.	wildverband	80/100	
	Ps	Prunus spinosa	sleedoorn	3	n.v.t.	wildverband	80/100	
	Vo	Viburnum opulus	Gelderse roos	3	n.v.t.	wildverband	80/100	
haag	Fs	Fagus sylvatica	beuk	525	5-8 m1	vershoven verband	80/100	

Bijlage 1: Inrichtingsplan

Behorende bij Landschappelijk inpassingsplan: bouw woning Veendersteeg/ Dijkgraaf ong. te Bennekom

versie 1 (14 maart 2014)

Voor akkoord de gemeente:

datum: _____

Dhr. C. van der Knaap

Voor akkoord Fam Sikking:

datum: _____

Dhr. J. Sikking