



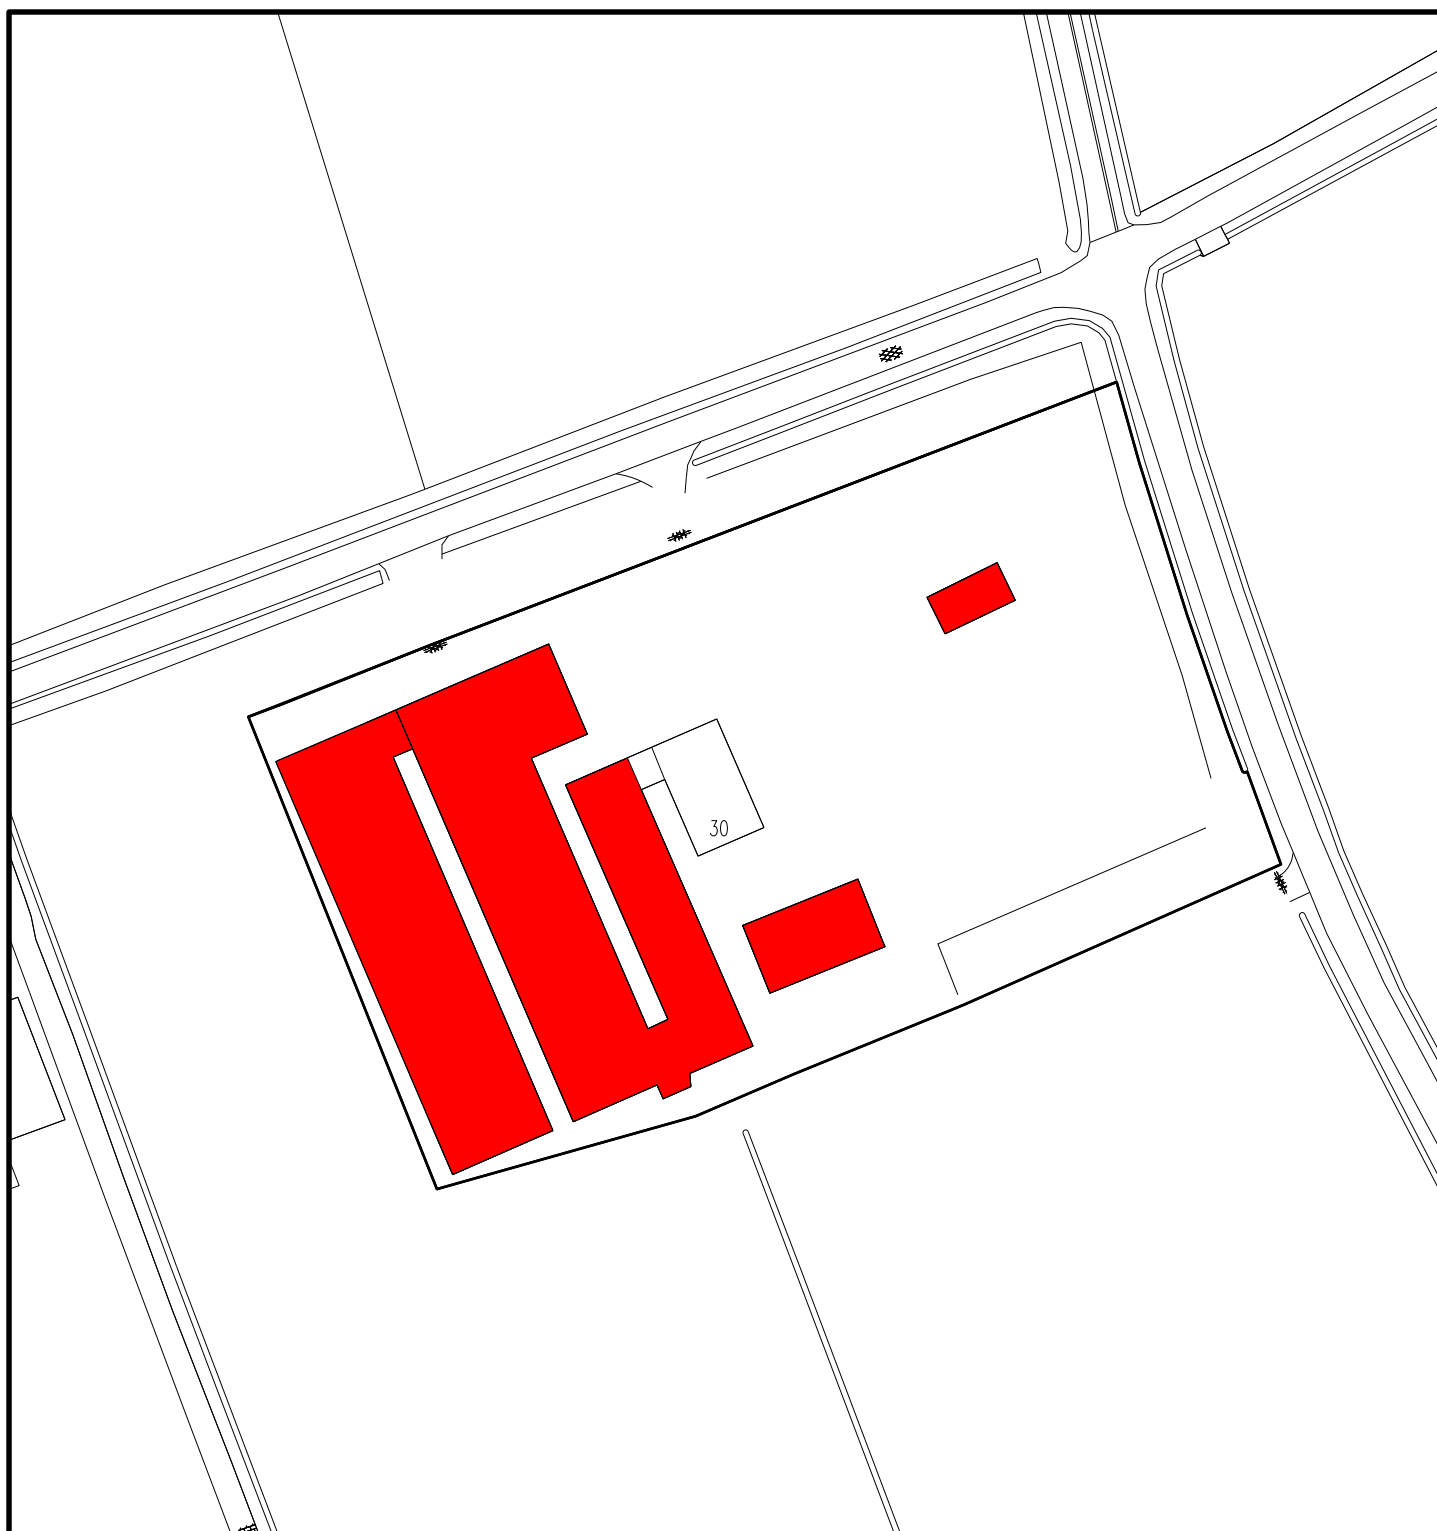

Te slopen bebouwing

"Partiële herziening Agrarisch Buitengebied Ede 2014, 2e ronde"

Lunteren, Lage Veldweg 30

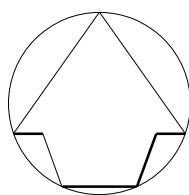

Tekenaar M. van Broekhoven

Schaal 1:1000

Datum 29-09-2014

Project nr.

Tekening nr. Bu14033



Ruimtelijke Ontwikkeling en Grondzaken
afdeling Ontwikkeling

Postbus 9024 - 6710 HM Ede Bezoekadres: Stads Kantoor "De Doelen" - Raadhuisplein 2 - Ede