

PLANTLIJST					
CODE	SOORTNAAM	PL.AFST	AANTAL		MAAT
H1	Fagus sylvatica	6/m ¹	702	beukenhaag	80-100
Q	Quercus robur	los	3 st.	zomer eik	18/20
Ju	Juglans regia	los	3 st.	noot	18/20
Fr	Fruitbomen	los	8 st.		
Al	Alnus glutinosa		8 st.	zwarte els	18/20

bestaande bomen/groen

nieuwe bomen klein

nieuwe bomen groot


nieuwe bosschage

nieuwe haag

te slopen bebouwing

te handhaven bebouwing

nieuwe bebouwing

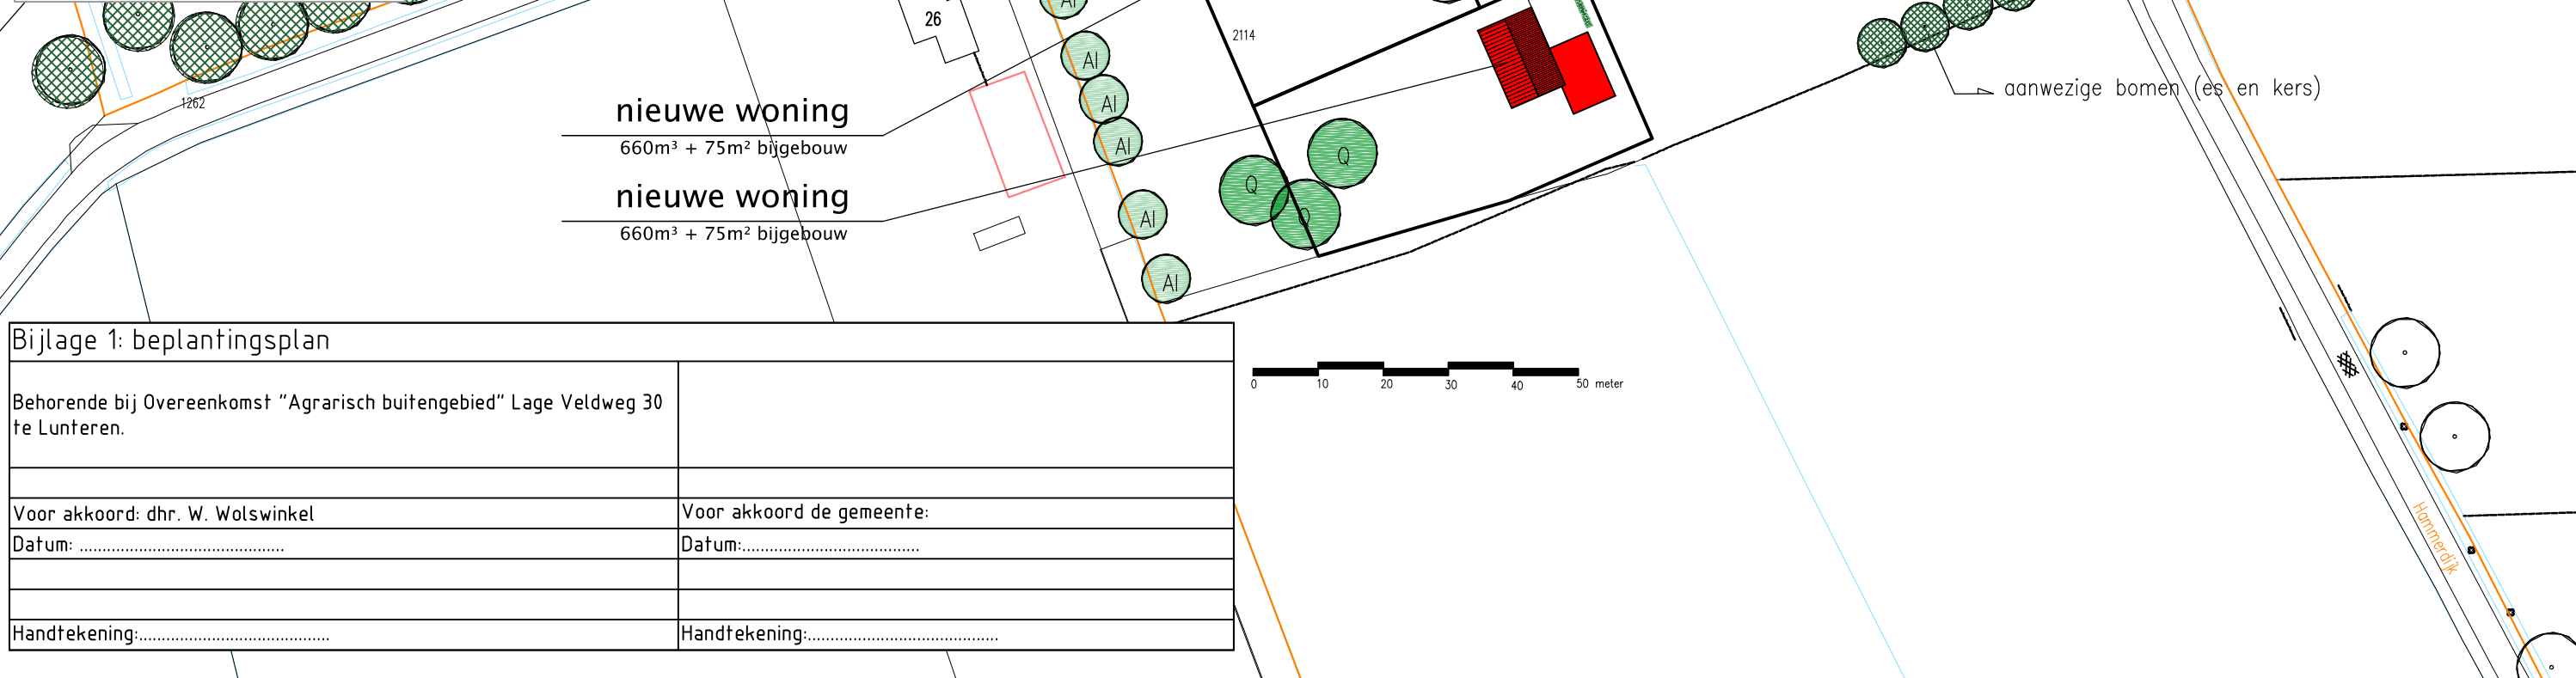

Betreft: Bestemmingsplanwijziging Lage Veldweg 30 Lunteren en Maanderbroekweg 7 te Ede, Nieuwe situatie Lage Veldweg 30

kad. gem. Lunteren
 sectie .. nr. 2113, 2114
 schaal 1:1000

bladnr: 3
 werknr: 13-054
 datum: sep 2013
 getekend: JN

gew: a. 29-07-2014