



REFERENTIEKADER BEELDKWALITEIT

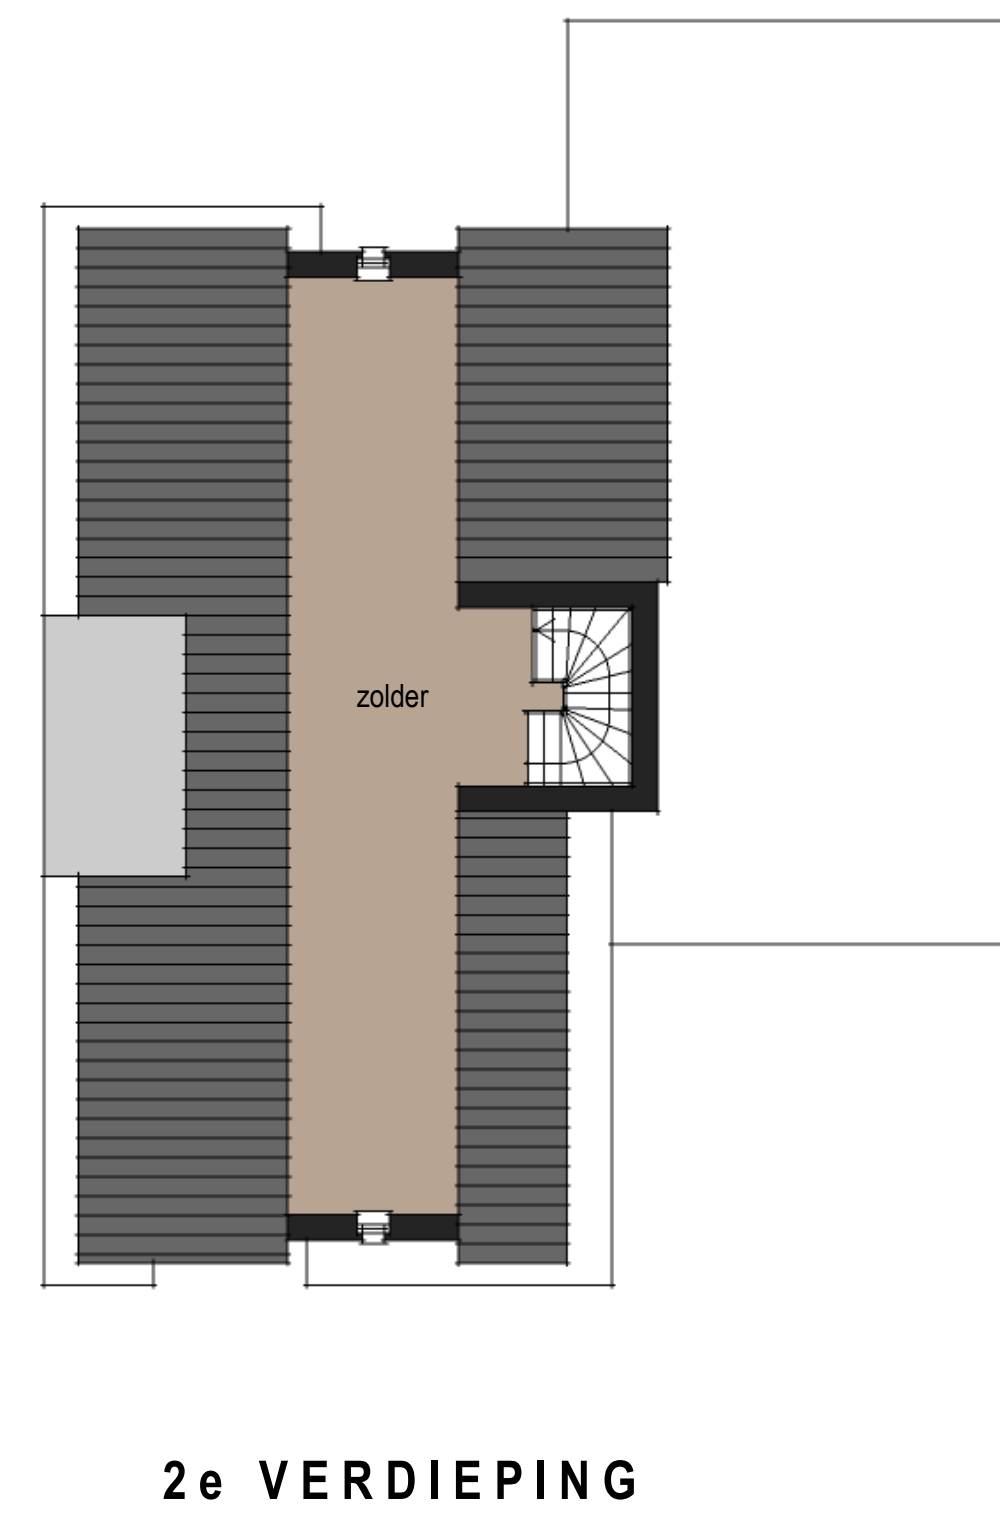

project	HERZIENING BESTEMMINGSPLAN VOOR HET PERCEEL NAAST EDESEWEG 20 IN LUNTEREN	projectnummer	HO304
opdrachtgever	DHR. D.H. VAN DER HOORN	bestuurmer	BP-01
onderwerp	INRICHTINGSPLAN	datum	30-10-13
schaal	1:500/100	gemaakt	
gemaakt	A. B. C. D. E.		

CEGE Ingenieurs Bouwkunde
adres: Wijkweg 43
postcode/plaats: 6741 ZW LUNTEREN
telefoon: 0318 481522
e-mail: info@cege.nl
internet: www.cege.nl

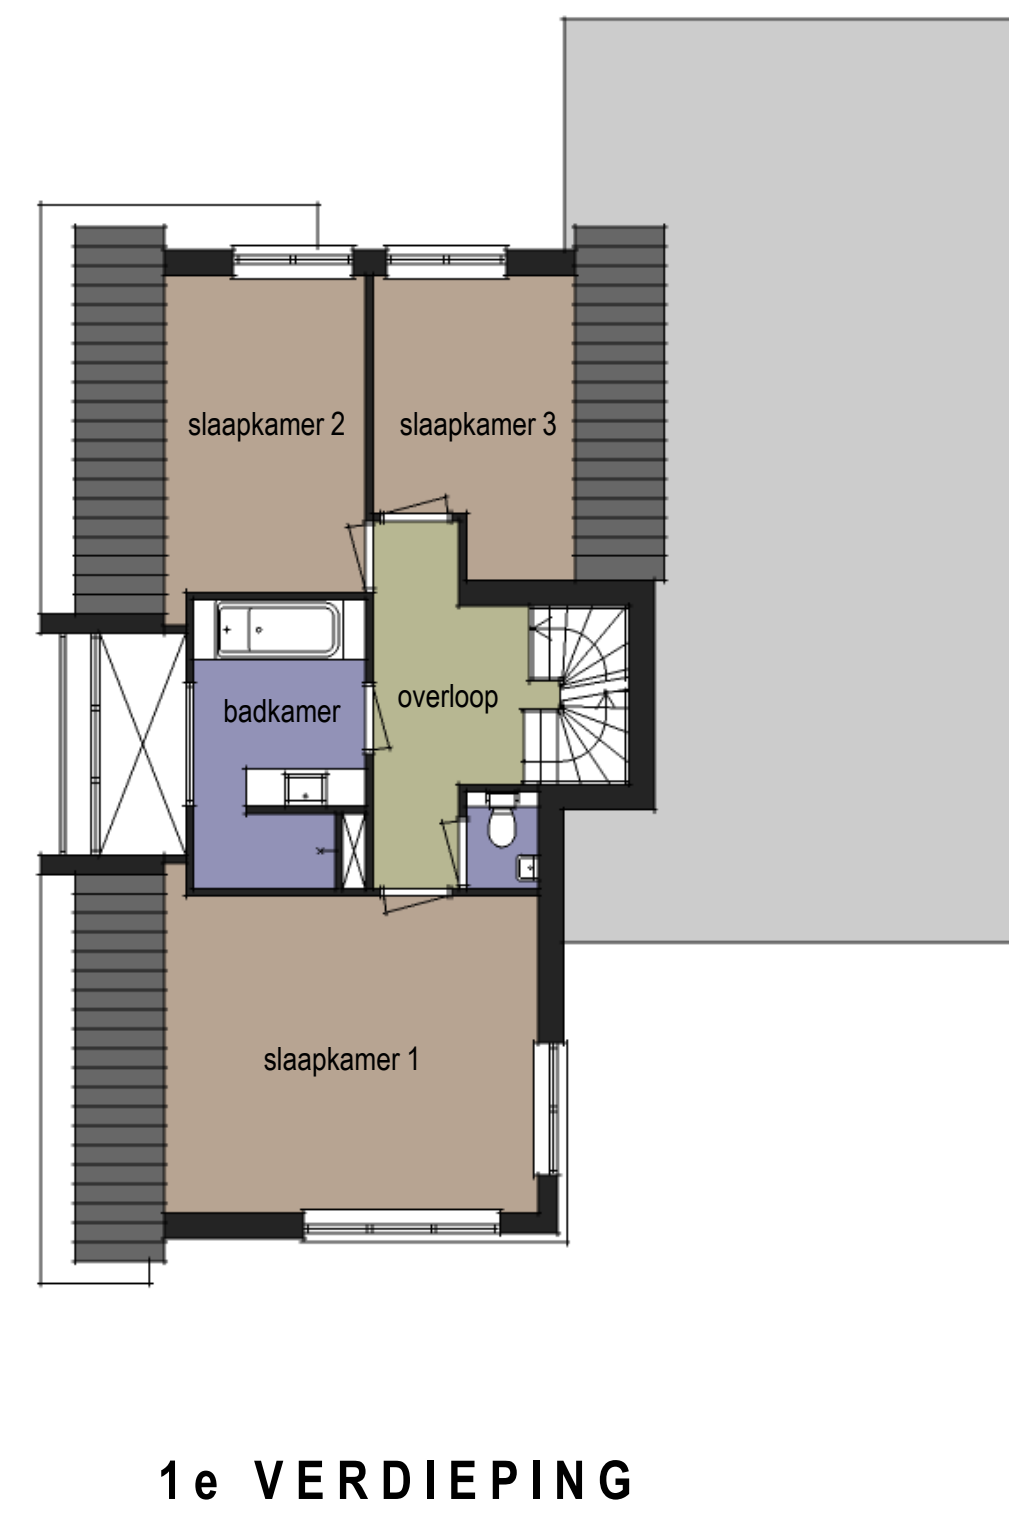

bureau voor architectuur en bouwmanagement