


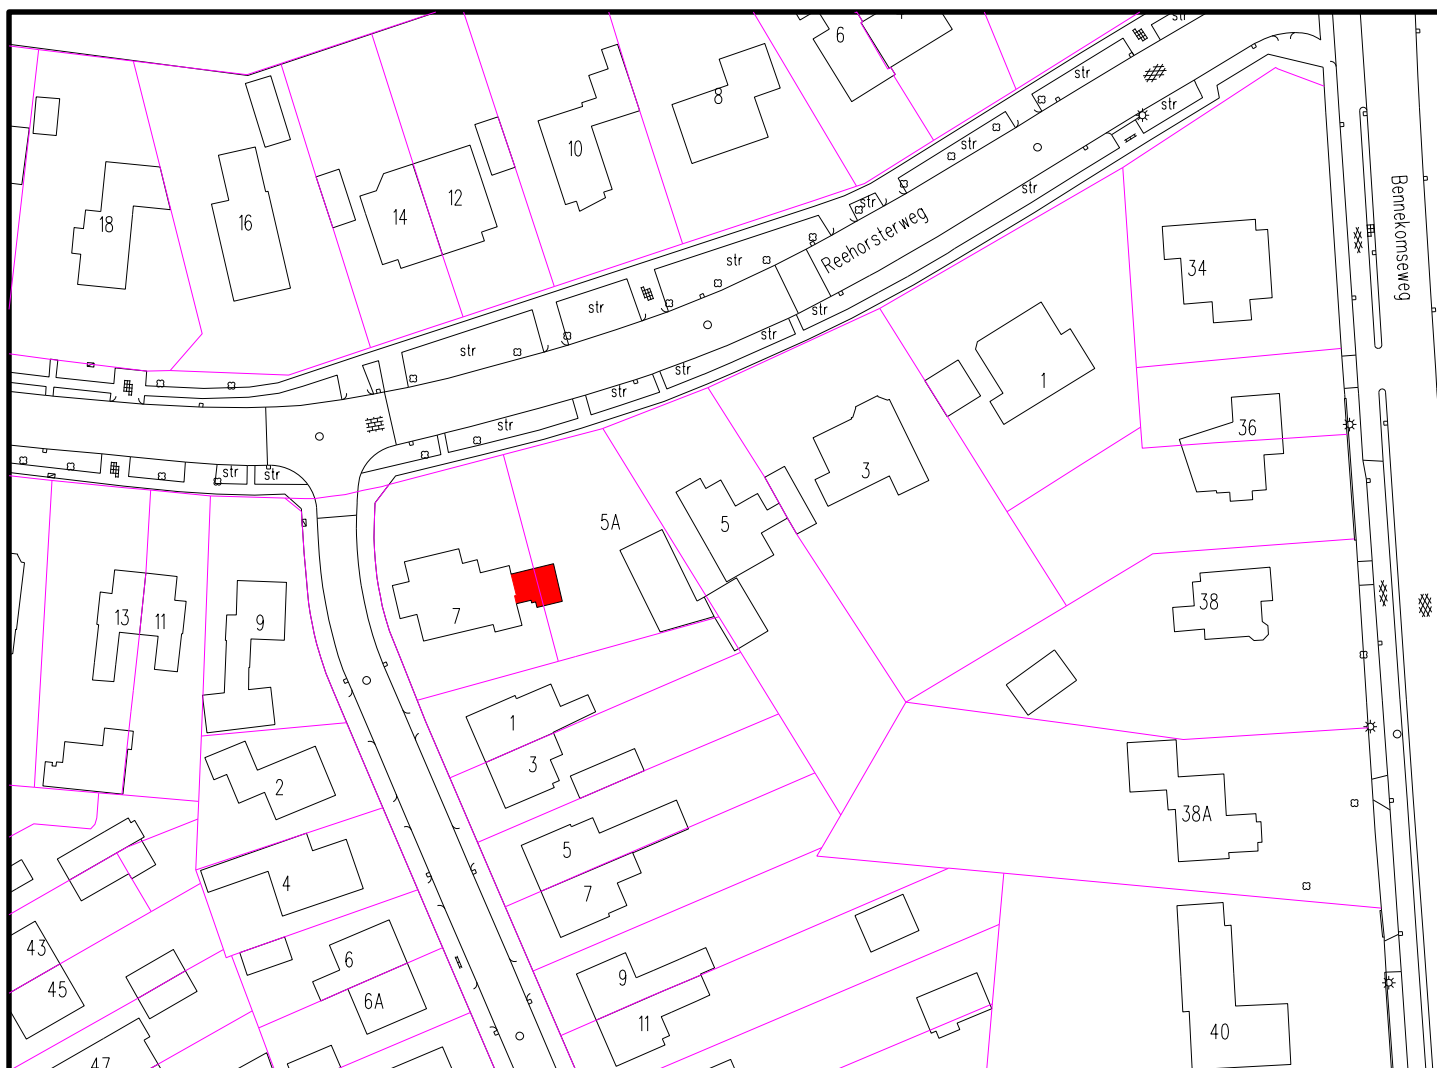

Datum	Aard der wijziging	Get.	Gec.

Bestemmingsplan

Ede, Reehorsterweg 5a

Bijlage: te slopen bebouwing

Tekenaar M. van Broekhoven

Schaal 1:1000

Datum 27-05-2015

Project nr.

Tekening nr. E14002



RUIMTELIJKE ONTWIKKELING EN GRONDZAKEN
hoofdafdeling Ruimtelijke Ontwikkeling

Postbus 9024 - 6710 HM Ede Bezoekadres: Stads kantoor "De Doelen" - Raadhuisplein 2 - Ede