


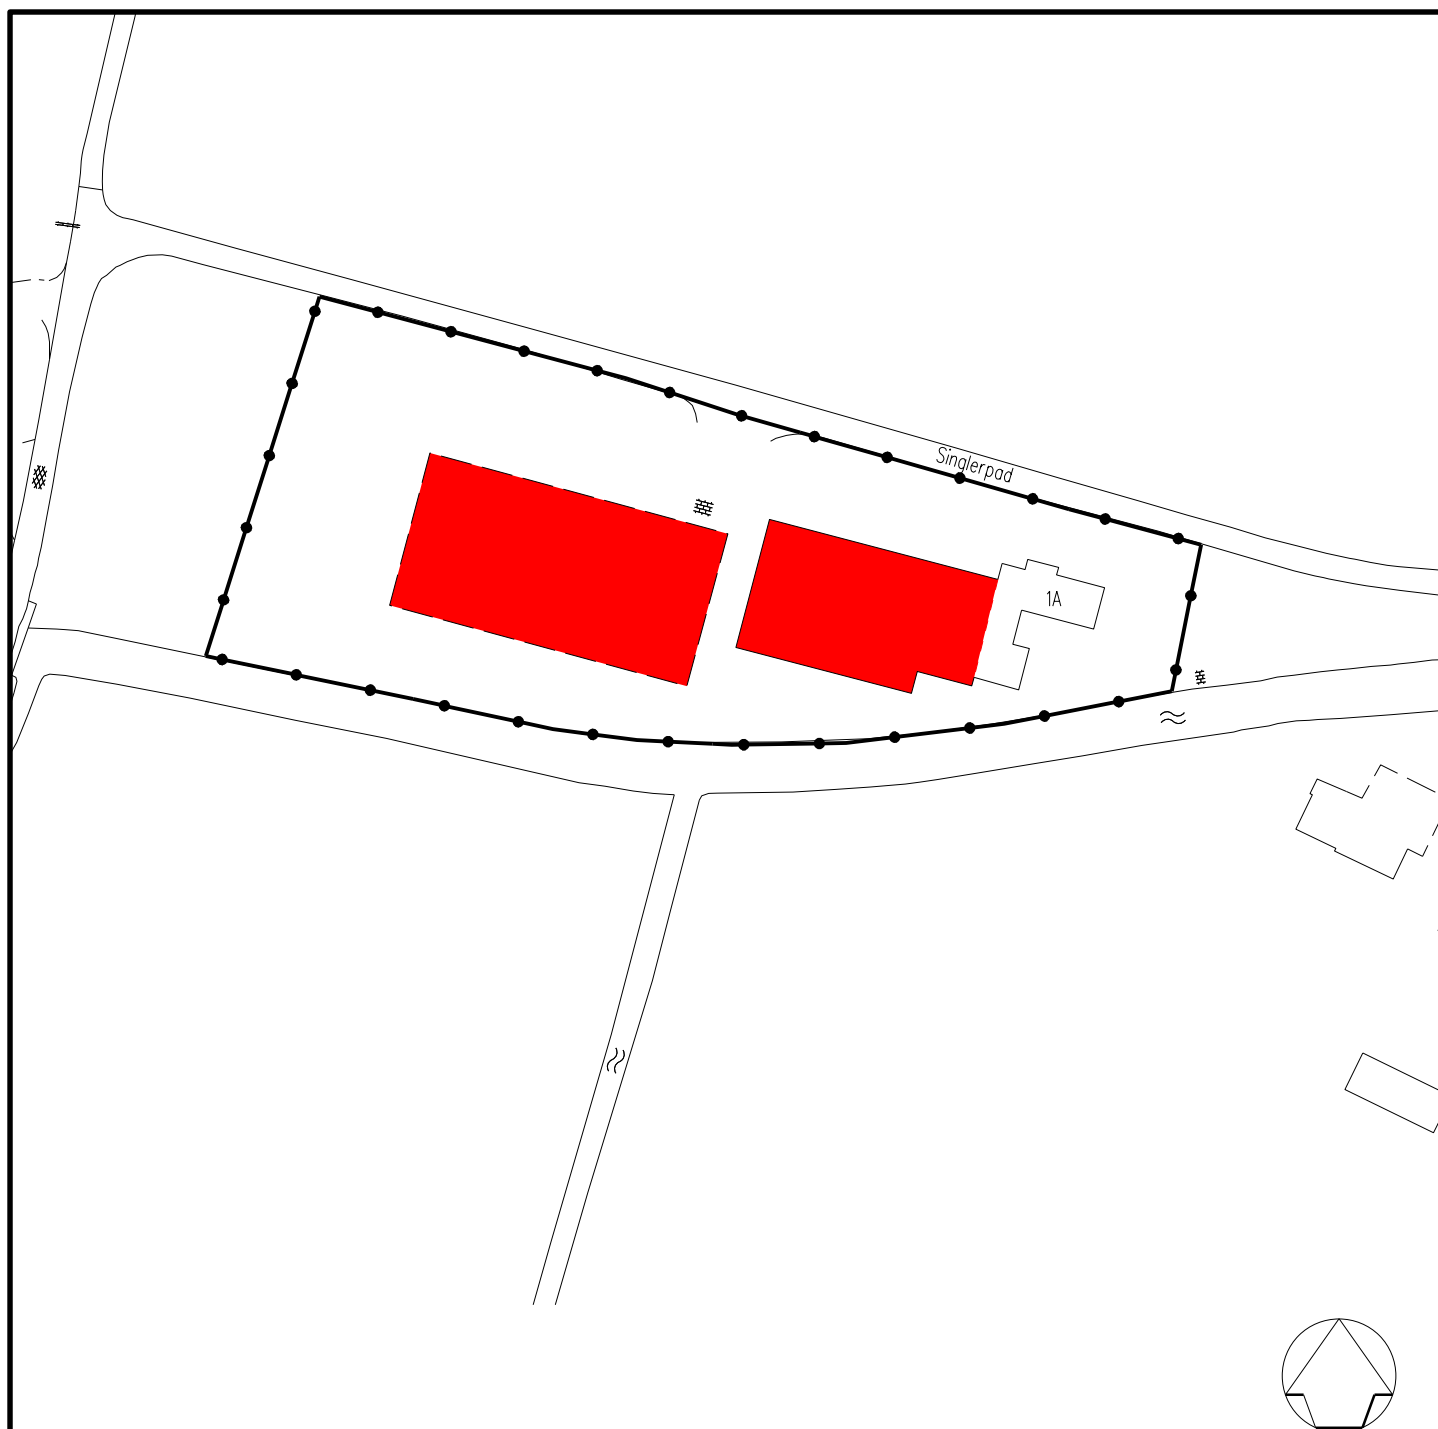

Datum	Aard der wijziging	Get.	Gec.
-------	--------------------	------	------

Partiele herziening Agrarisch Buitengebied

Ede 2015 - 1e ronde

Lunteren, Singlerpad 1a

Te slopen bebouwing

Tekenaar M. Elshof

Schaal 1:1000

Datum 26-05-2015

Project nr.

Tekening nr. **Bu15006**



Ruimtelijke Ontwikkeling en Grondzaken
afdeling Ruimtelijke Ontwikkeling

Postbus 9022 - 6710 HK EDE

Bezoekadres: Raadhuis - Bergstraat 4 Ede