


PLANTLIJST					
CODE	SOORTNAAM	PLAfst	AANTAL		MAAT
h1	Fagus sylvatica	6/m1	72st.	beukenhaag	80-100
h2	Fagus sylvatica	6/m1	378 st.	beukenhaag	80-100
T1	Tilia tomentosa 'Brabant'		3 st.	Lindeboom	20-25
JU	Juglans nigra		1 st.	Notenboom	20-25
Vak 1	BOSPLANTSDEEN				
	Crataegus monogyna	1,25	150	krent	2 jarlg. 1x verplant

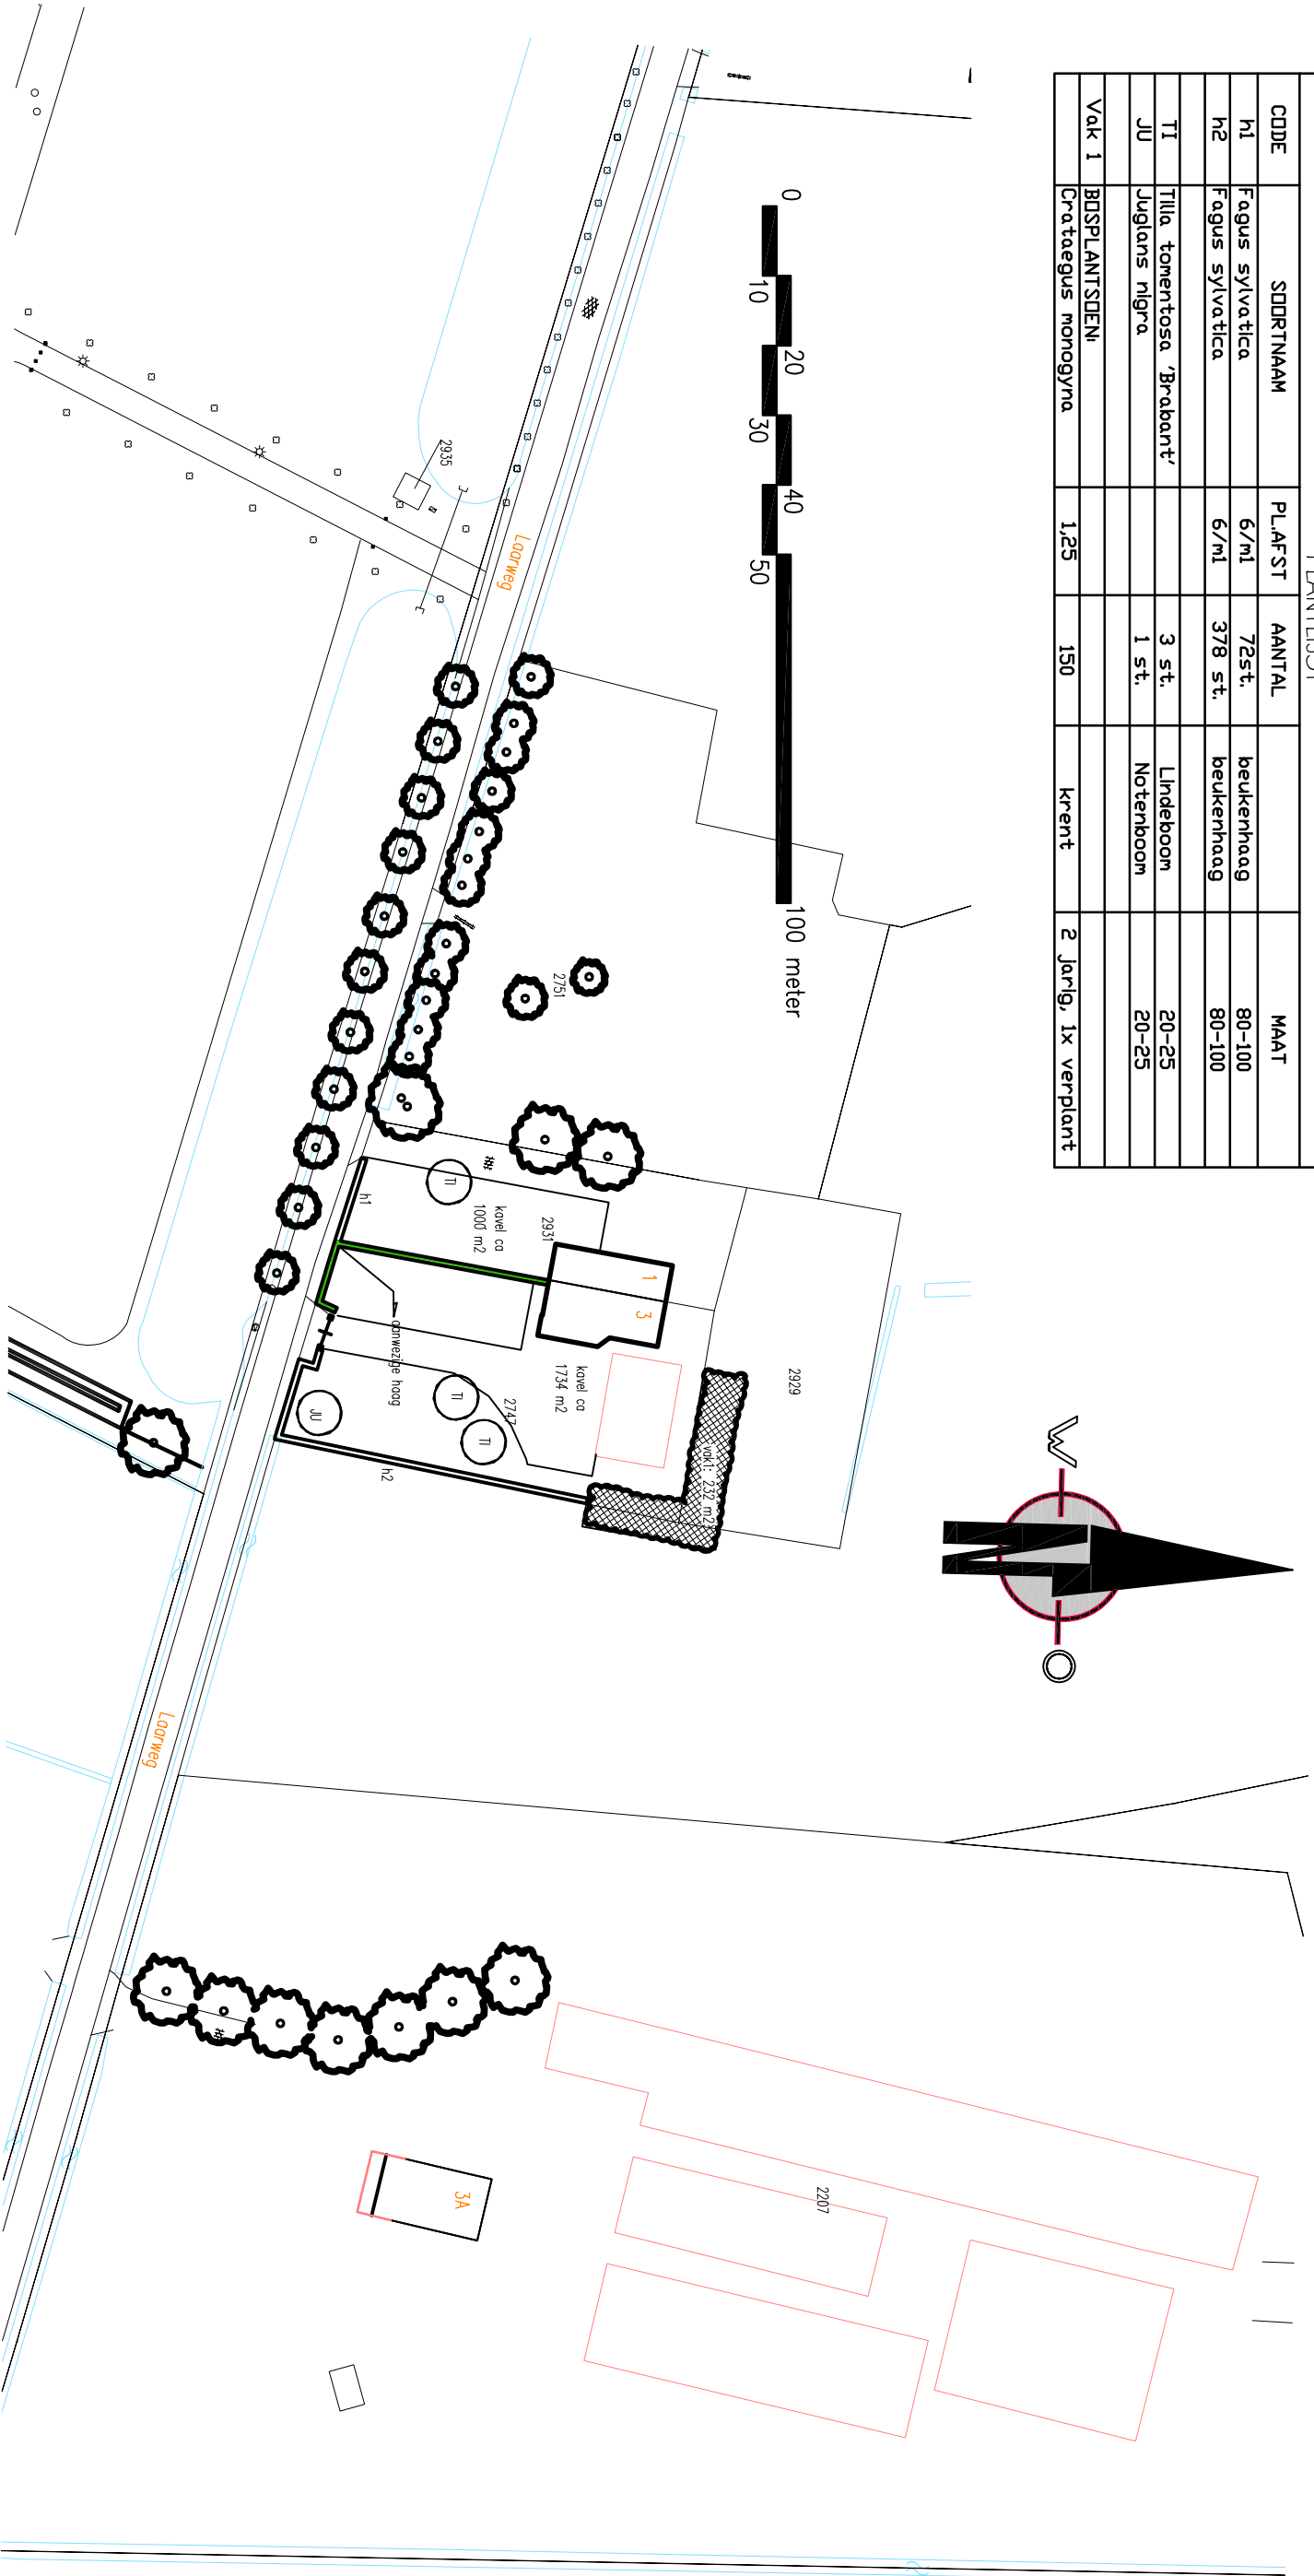

Bijlage 1: beplantingsplan	
Behorende bij Overeenkomst "Agrarisch buitengebied" Laarweg 1-3 te Harskamp	
Voor akkoord: Kreeft Consultancy	Voor akkoord de gemeente Ede: dhr. C. van der Knaap
Datum:	Datum:.....
Handtekening:.....	Handtekening:.....

Opdrachtgever KREEFT CONSULTANCY		Blad 1 / 2	
Onderdeel	BEPANTINGSPLAN	Getekend	SH
Schaal	1:1000	Werknummer	H17-15
Formaat	A3	Gewijzigd	19-2-2015
Datum	17-02-2015		
 HAGER HUIGENS BV Tuin- en landschaparchitecten bno		Kerkwijk 65b 3901 EC Veenendaal telefoon +31 (0)318 860008 mobiel +31 06 51068014 E hager@hogerhuigens.nl	