PLANTLIJST					
CODE	SOORTNAAM	PL.AFST	AANTAL		MAAT
H1	Fagus sylvatica	6/m1	558 st.	beuk	80-100
H2	Fagus sylvatica	6/m1	312 st.	beuk	80-100
H3	Fagus sylvatica	6/m1	240 st.	beuk	80-100
FA	Fagus sylvatica	los	1 st	beuk	18/20
Al	Alnus glutinosa	los	8 st	zwarte els	18/20
Be	Betula pendula	los	5 st	ruwe berk	18/20
Q	Quercus robur	los+laan	26	elk	18/20

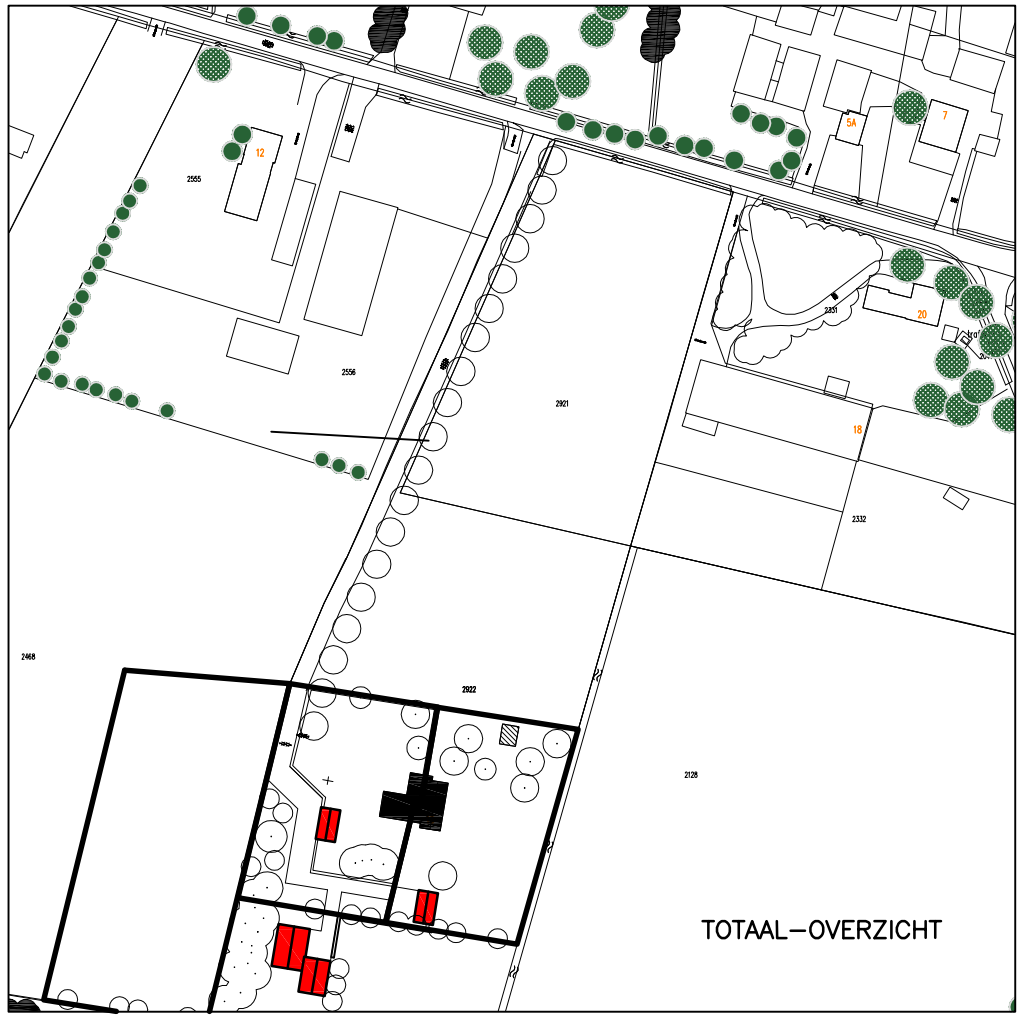

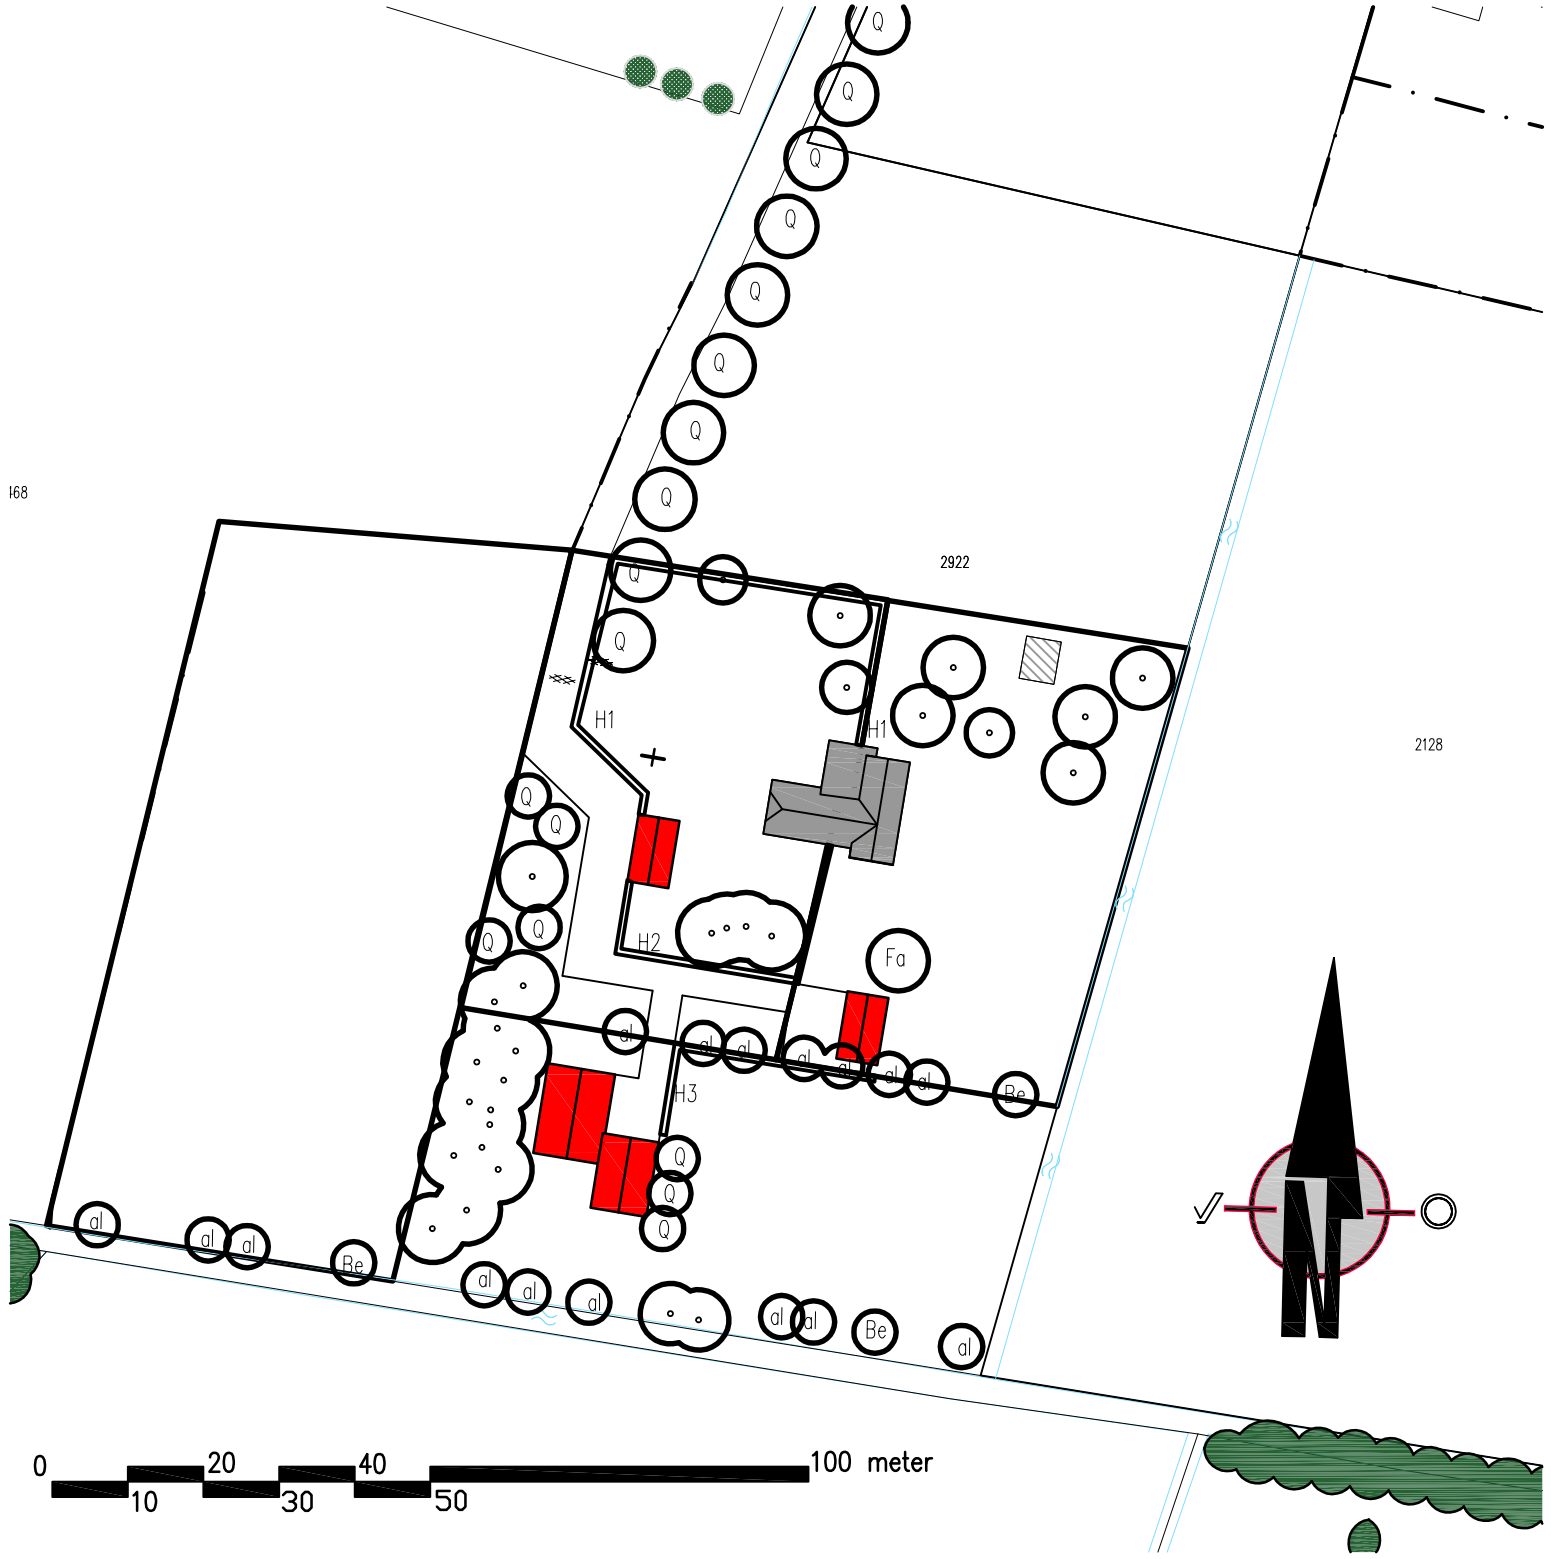

Bijlage 2: inrichtingsplan	
Behorende bij Overeenkomst "Agrarisch buitengebied" Laarweg 14-16 te Harskamp	
Voor akkoord: dhr. Jacobs	Voor akkoord de gemeente: dhr. C. van der Knaap
Datum:	Datum:.....
Handtekening:.....	Handtekening:.....

Opdrachtgever	DHR.JACOBS	Blad	1/2
Onderdeel	BEPLANTINGSPLAN	Getekend	SH
Schaal	1:1000	Werknummer	H65-14
Formaat	A3	Gewijzigd	-
Datum	13-11-14		

HAGER HUIGENS BV
Tuin- en landschapsarchitecten bnt
Kerkewijk 65b
3901 EC Veenendaal
telefoon +31 (0)318 860008
mobiel +31 06 51068014
E hager@hagerhuigens.nl