




Edeseweg – Oude Arnhemseweg en Veenstraat te Lunteren

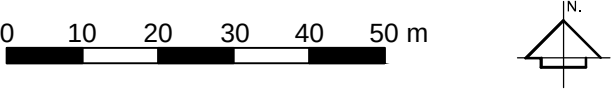

PROJECT

landschappelijke inpassing
De Nieuwe Heuvel te Lunteren

SITUATIE

adres: Oude Arnhemseweg 103, 6741EG Lunteren
kad. bekend gem. Lunteren sectie C, nr. 3305, 3306, 3914
Schaal 1:1000

gewijzigd: 15-09-2015

 **dbl**

architecten
bureau

Meulunterseweg 34
6741 HN Lunteren
0318 482462
www.dbl-lunteren.nl

GETEKEND:	DATUM:	PROJEKTNR	TEKENINGNR
JN	01-06-2015	15-114	S-1