


PLANTLIJST					
CODE	SOORTNAAM	PL.AFST	AANTAL		MAAT
HAGEN: (dubbele rij)					
h1	Fagus sylvatica	6/m1	876 st.	beukenhaag	80-100
h2	Fagus sylvatica	6/m1	402 st.	beukenhaag	80-100
h3	Fagus sylvatica	6/m1	282 st.	beukenhaag	80-100
BOMEN:					
ti	Tilia tomentosa 'Brabant'	los	3 st	lindeboom	25-30
qu	Quercus robur	los	6 st	eik	25-30
fr	Fruitboom	los	8 st	ntb	12-14
Vak 1 BOSPLANTSOEN:					
	Crataegus monogyna 10 %	1,50x1,50	29	neidoorn	2 jr 1x verpl
	Amelanchier lamarckii 20 %	1,50x1,50	58	krent	2 jr 1x verpl
	Quercus robur 40 %	1,50x1,50	116	eik	2 jr 1x verpl
	Sorbus aucuparia 20 %	1,50x1,50	58	lijsterbes	2 jr 1x verpl
	Rhamnus frangula 10 %	1,50x1,50	29	vuilboom	2 jr 1x verpl

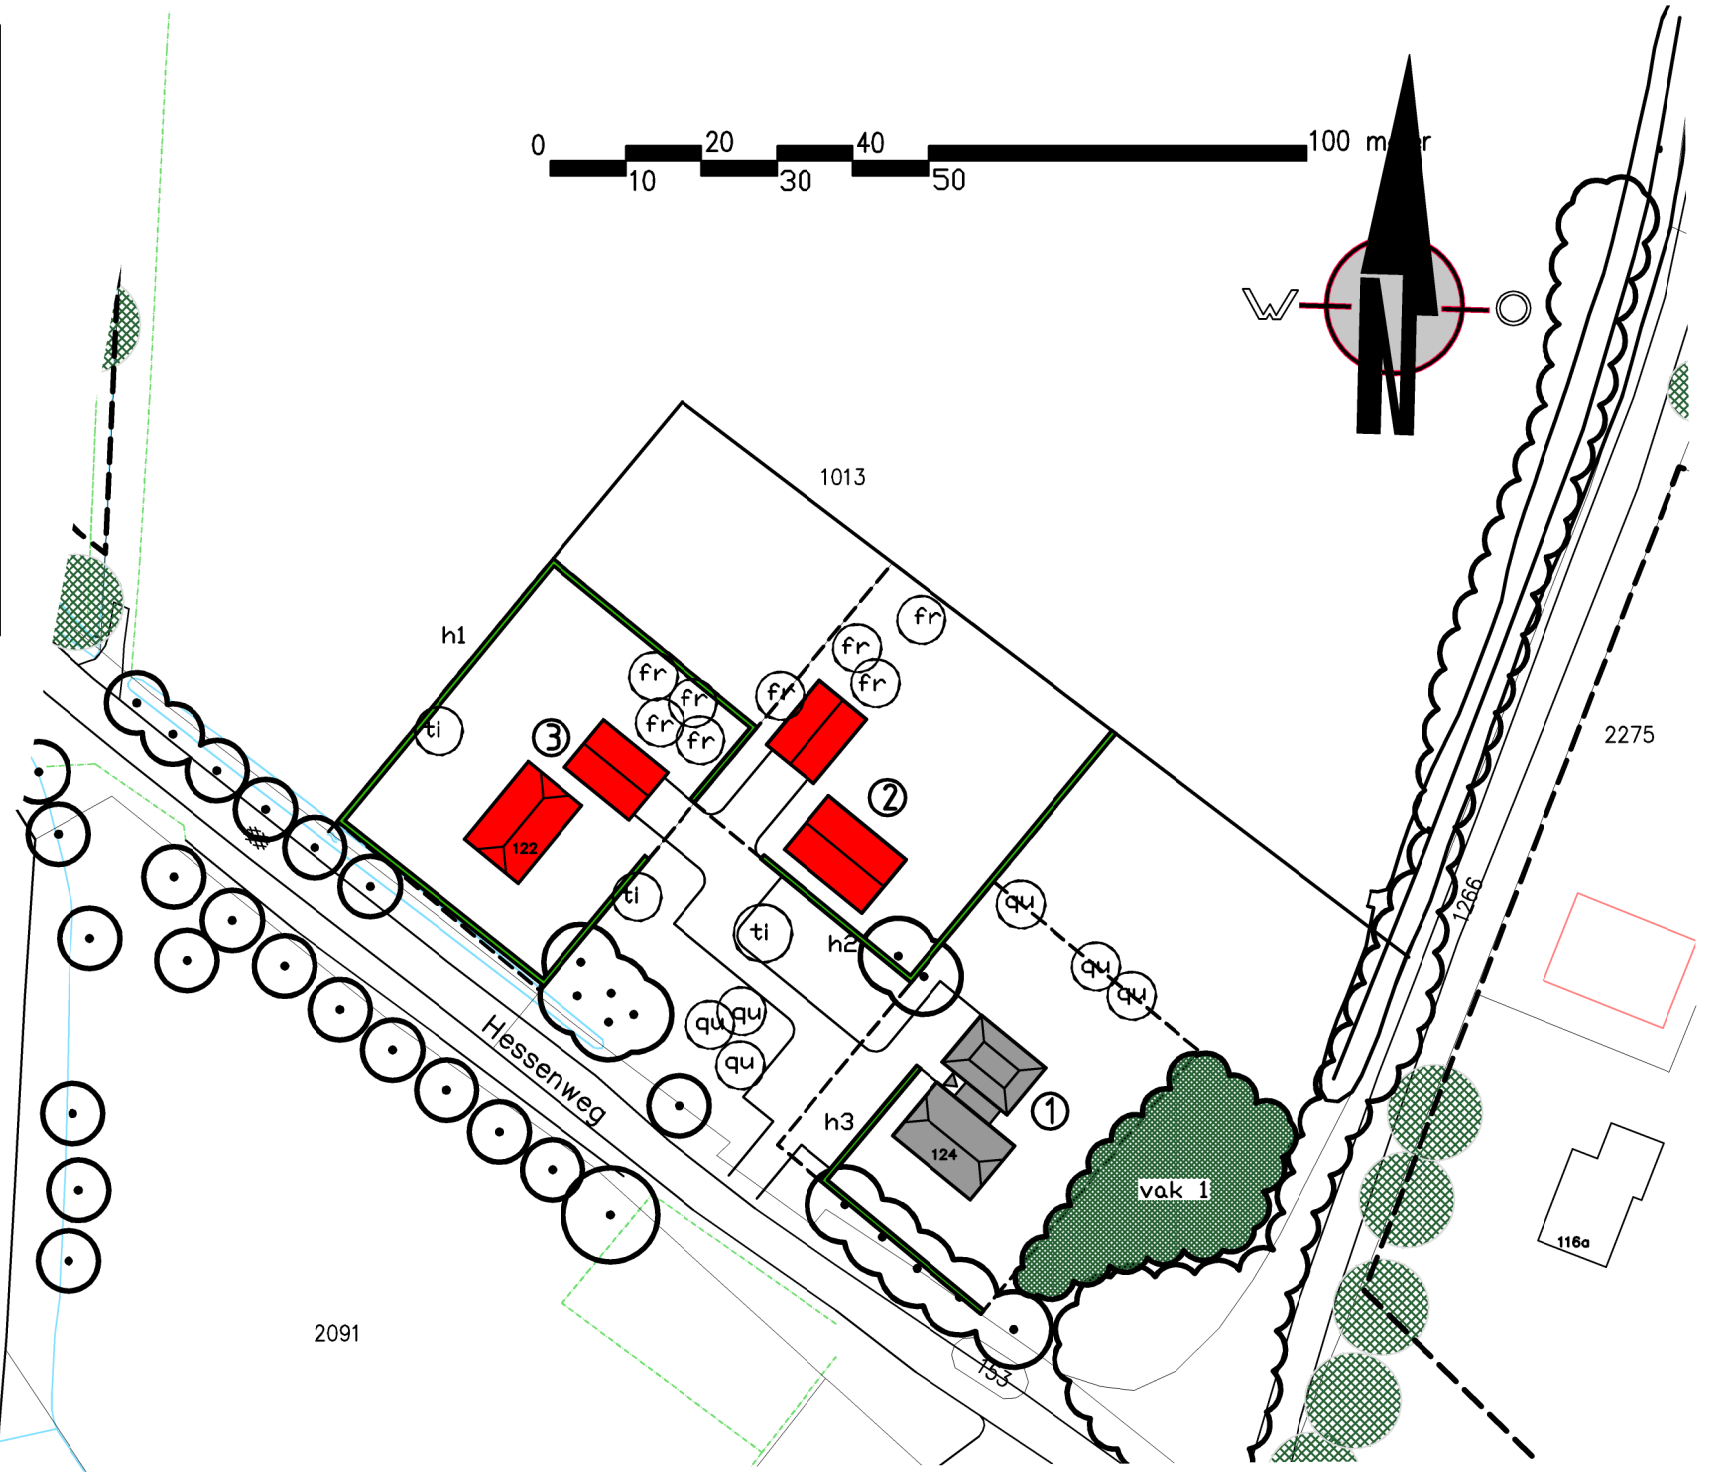

Bijlage 1: beplantingsplan	
Behorende bij Overeenkomst "Agrarisch buitengebied" Hessenweg 122-124 te Lunteren	
Voor akkoord: A. Thomassen	Voor akkoord de gemeente: Ede
Datum:	Datum:
Handtekening:	Handtekening:

Opdrachtgever

A.THOMASSEN

Onderdeel

BEPLANTINGSPLAN

Schaal

1:1000

Formaat

A3

Datum

26-5-2015

Blad

1/2

Getekend

SH

Werknummer

H45-15

Gewijzigd

HAGER HUIGENS BV

Tuin- en landschapsarchitecten bnt

Kerkewijk 65b

3901 EC Veenendaal

telefoon +31 (0)318 860008

mobiel +31 06 51068014

E hager@hagerhuigens.nl