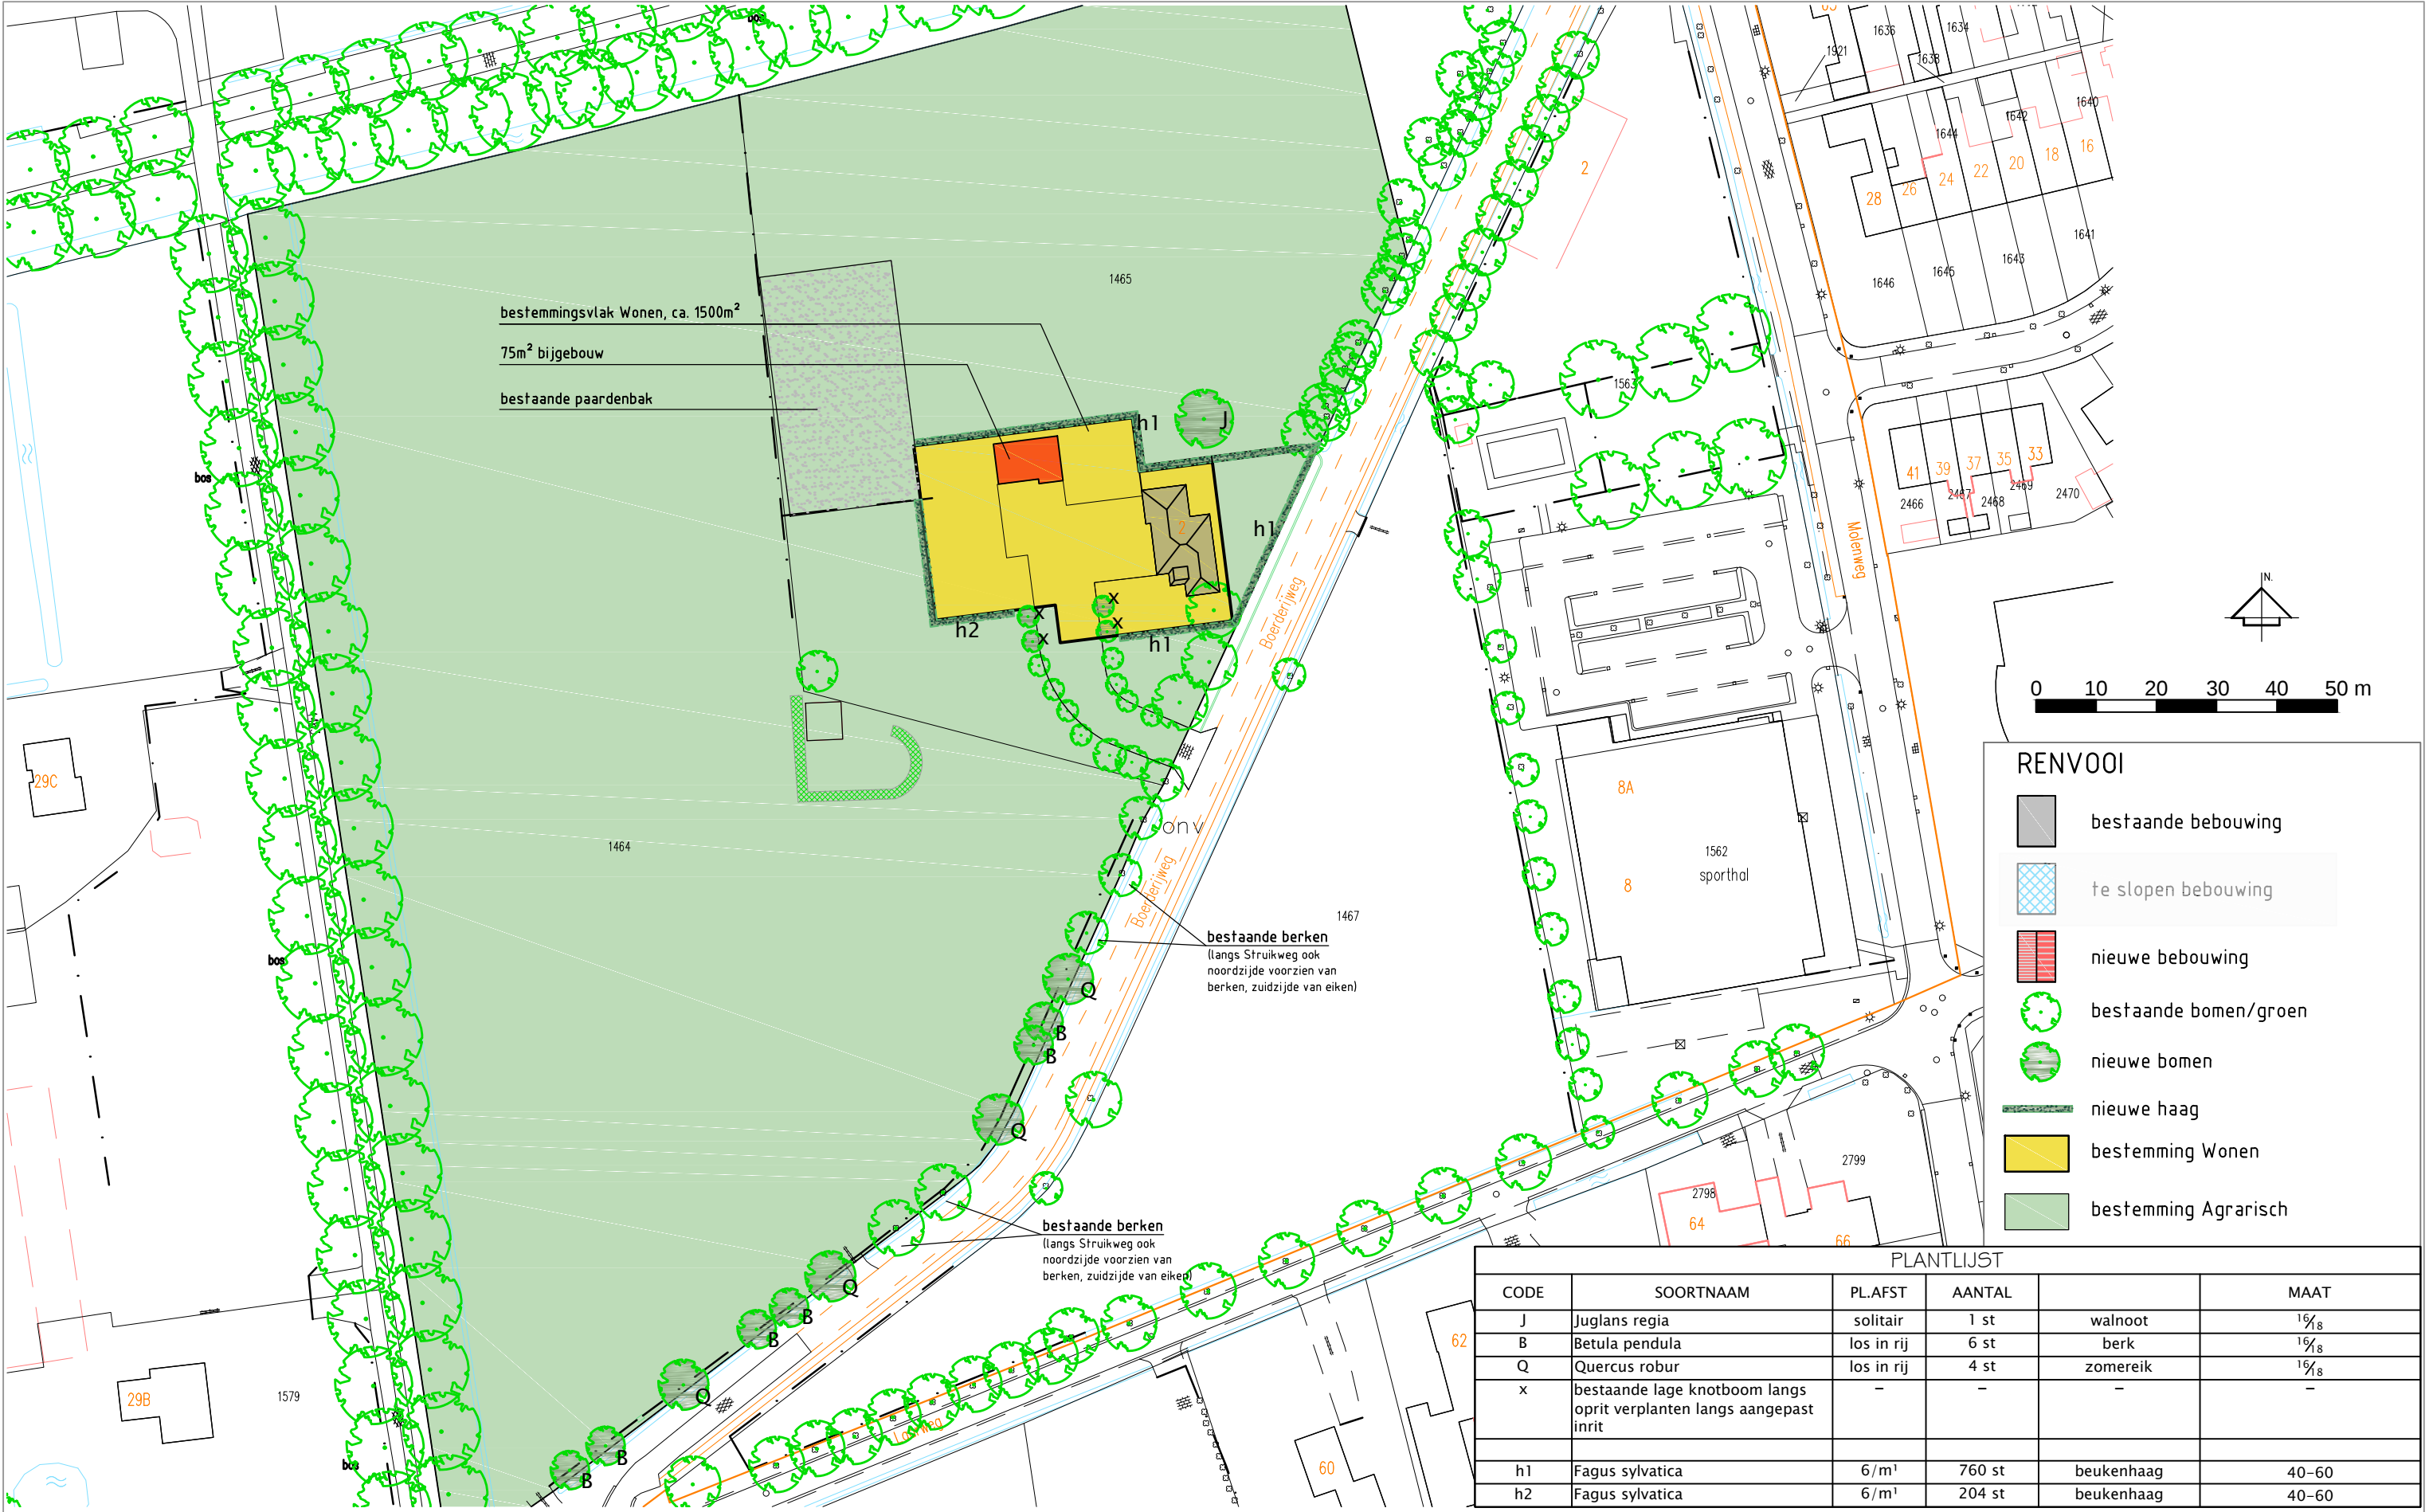


RENVOOI

- bestaande bebouwing
- te slopen bebouwing
- nieuwe bebouwing
- bestaande bomen/groen
- nieuwe bomen
- nieuwe haag
- bestemming Wonen
- bestemming Agrarisch

PLANTLIJST					
CODE	SOORTNAAM	PL.AFST	AANTAL		MAAT
J	Juglans regia	solitair	1 st	walnoot	1 1/8
B	Betula pendula	los in rij	6 st	berk	1 1/8
Q	Quercus robur	los in rij	4 st	zomereik	1 1/8
x	bestaande lage knotboom langs oprit verplanten langs aangepast inrit	-	-	-	-
h1	Fagus sylvatica	6/m²	760 st	beukenhaag	40-60
h2	Fagus sylvatica	6/m²	204 st	beukenhaag	40-60

PROJECT

plan Boerderijweg 2 Harskamp

NIEUW

SITUATIE

adres: Boerderijweg 2, 6732BE Harskamp
kad. bekend gem. Otterlo sectie F, nr. 1464, 1465
Schaal 1:1000

gewijzigd: a. 07-04-2016
b. 12-04-2016
c. 26-04-2016

dbl architecten bureau

Meulunterseweg 34
6741 HN Lunteren
0318 482462
www.dbl-lunteren.nl

GETEKEND:	DATUM:	PROJEKTNR	TEKENINGNR
JN	09-06-2015	15-092	S-2

Deze tekening blijft eigendom van architectenbureau DBL Lunteren BV – auteursrecht voorbehouden