


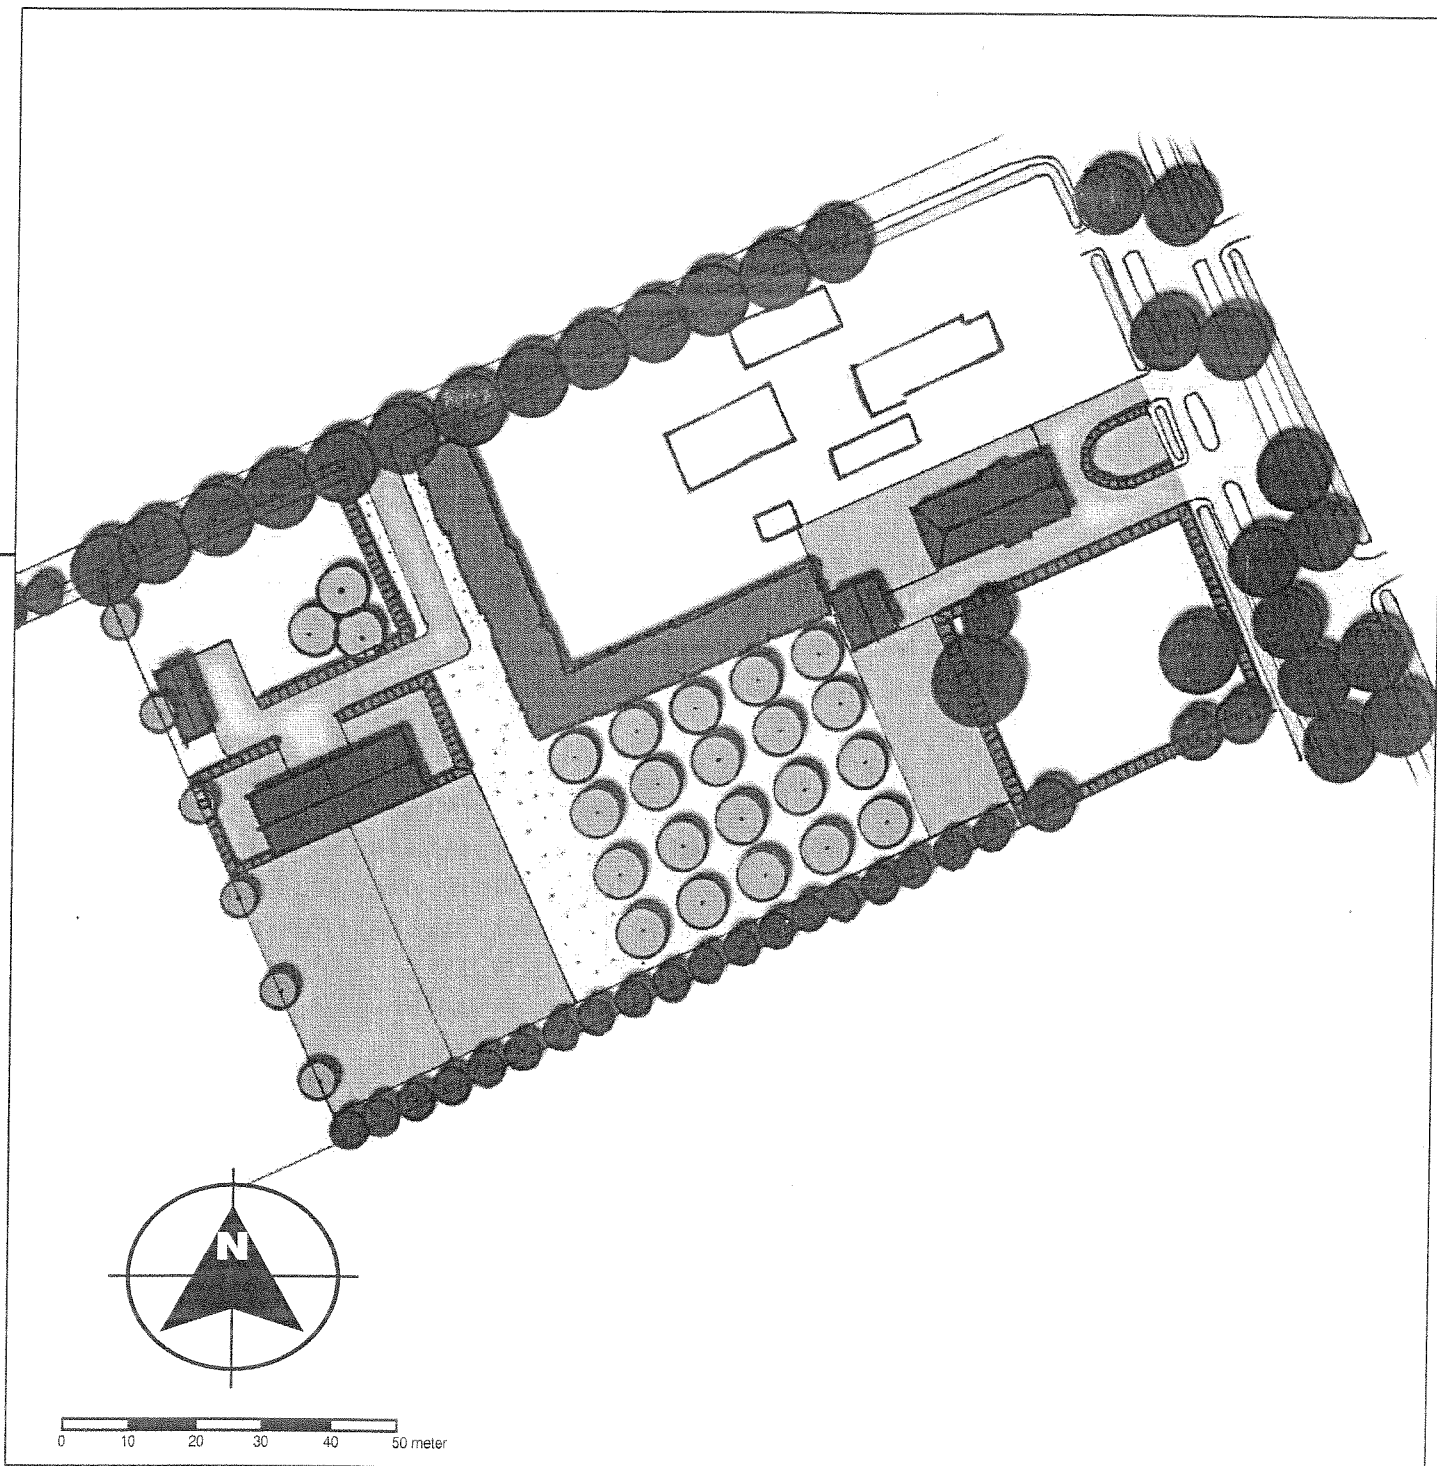

kaart 4 | schetsontwerp Lunterseweg 53 (Nieuwland Advies, 8230 EZF, 2009)

Legenda



Bestaande woning en bijgebouw op een perceel van 1.500 m²



Solitaire bomen aanplanten (kastanje, linde)



Houtsingel aanplanten (gebiedseigen soorten)



Nieuw woongebouw (twee wooneenheden) van 800 m² en bijgebouw van 60 m² op percelen van 750 m² per wooneenheid



Clump notenbomen aanplanten



Inrit aanleggen



Hoogstamfruitboomgaard aanplanten



Weide



Eizensingel aanplanten



Solitaire wilgen aanplanten



Bestaande eikensingel