



Opdrachtgever:
Van Manen Verhuur
Hessenweg 126
6741 JR Lunteren


projectnr. 3062 onderwerp OVERZICHT NIEUWE SITUATIE - LANDSCHAPPELIJKE INPASSING

datum: 8 januari 2016
schaal: 1 : 500

LANDBORG
■ BENUT DE RUIMTE

LANDBORG STATIONSWEG 379 POSTBUS 2 3925 ZG SCHERPENZEEL 033 - 30 31 060 INFO@LANDBORG.NL WWW.LANDBORG.NL

OPZET EN PLANTMAAT BEPLANTINGSTROKEN

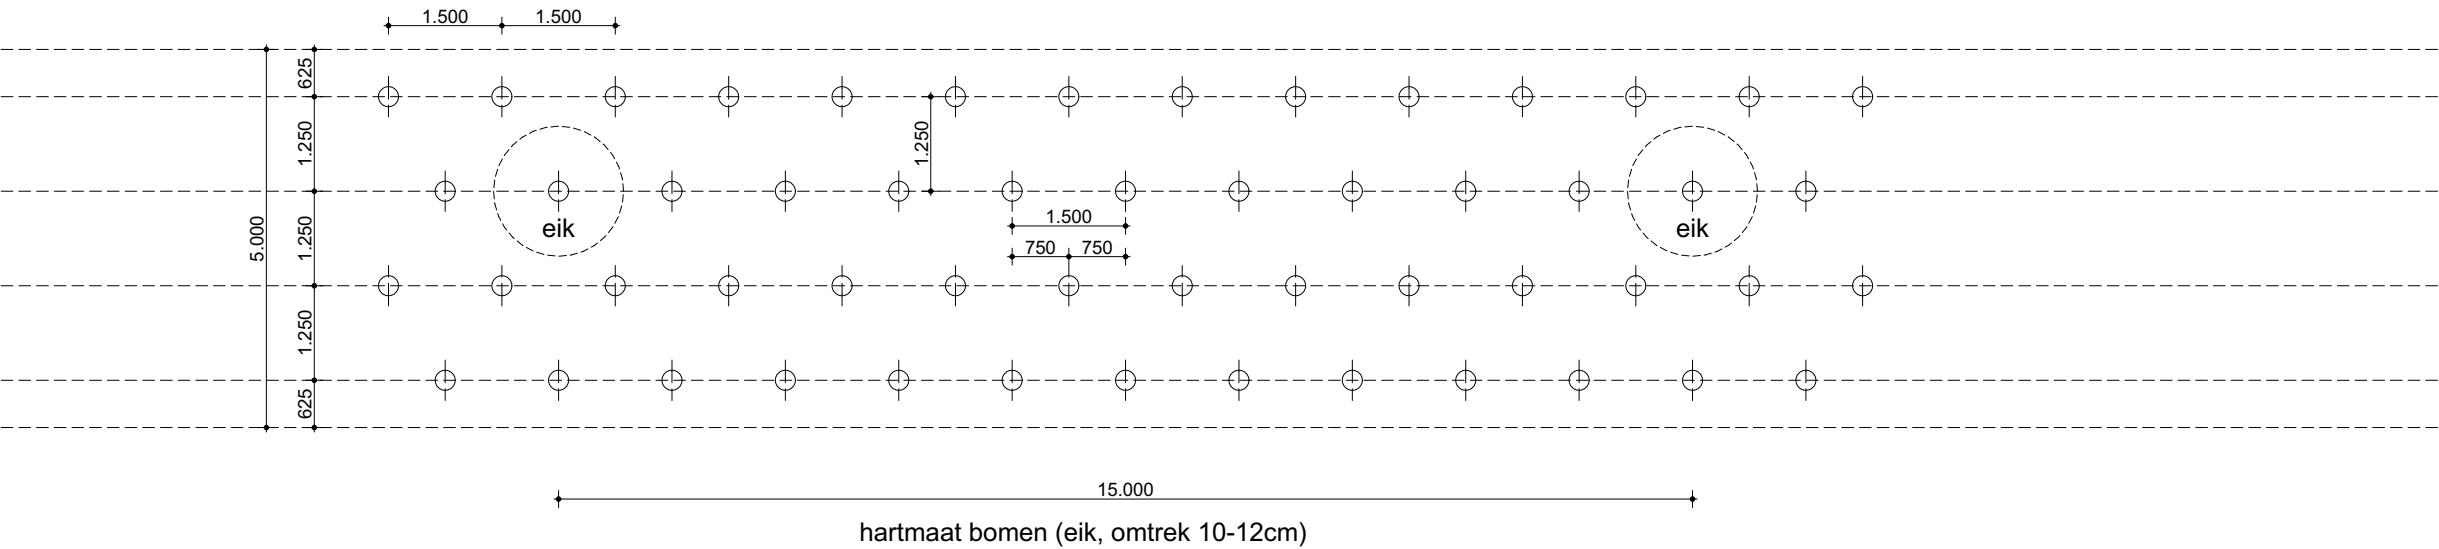

Naam beplating		plantmaat (cm)	percentage
Meidoorn	Crategus Monogyna	60-80	5 %
Hazelaar	Coryllus Avellana	60-80	30 %
Veldesdoorn	Acer Campestre	60-80	10 %
Hondsroos	Rosa Canina	60-80	10 %
Vuilboom	Rhamnus Frangula	60-80	20 %
Gelderse roos	Viburnum Opulus	60-80	20 %
Inheemse hulst	Ilex Aquifolium	60-80	5 %

Aan te planten bomen: Eik
Afstand: ca. 15 meter h.o.h.
Omtrek: 10-12 cm
Plaatsing: met boompaal + band

Opdrachtgever:
Van Manen Verhuur
Hessenweg 126
6741 JR Lunteren

projectnr. 3062
onderwerp OVERZICHT BEPLANTING

datum: 8 januari 2016
schaal: 1 : 500