


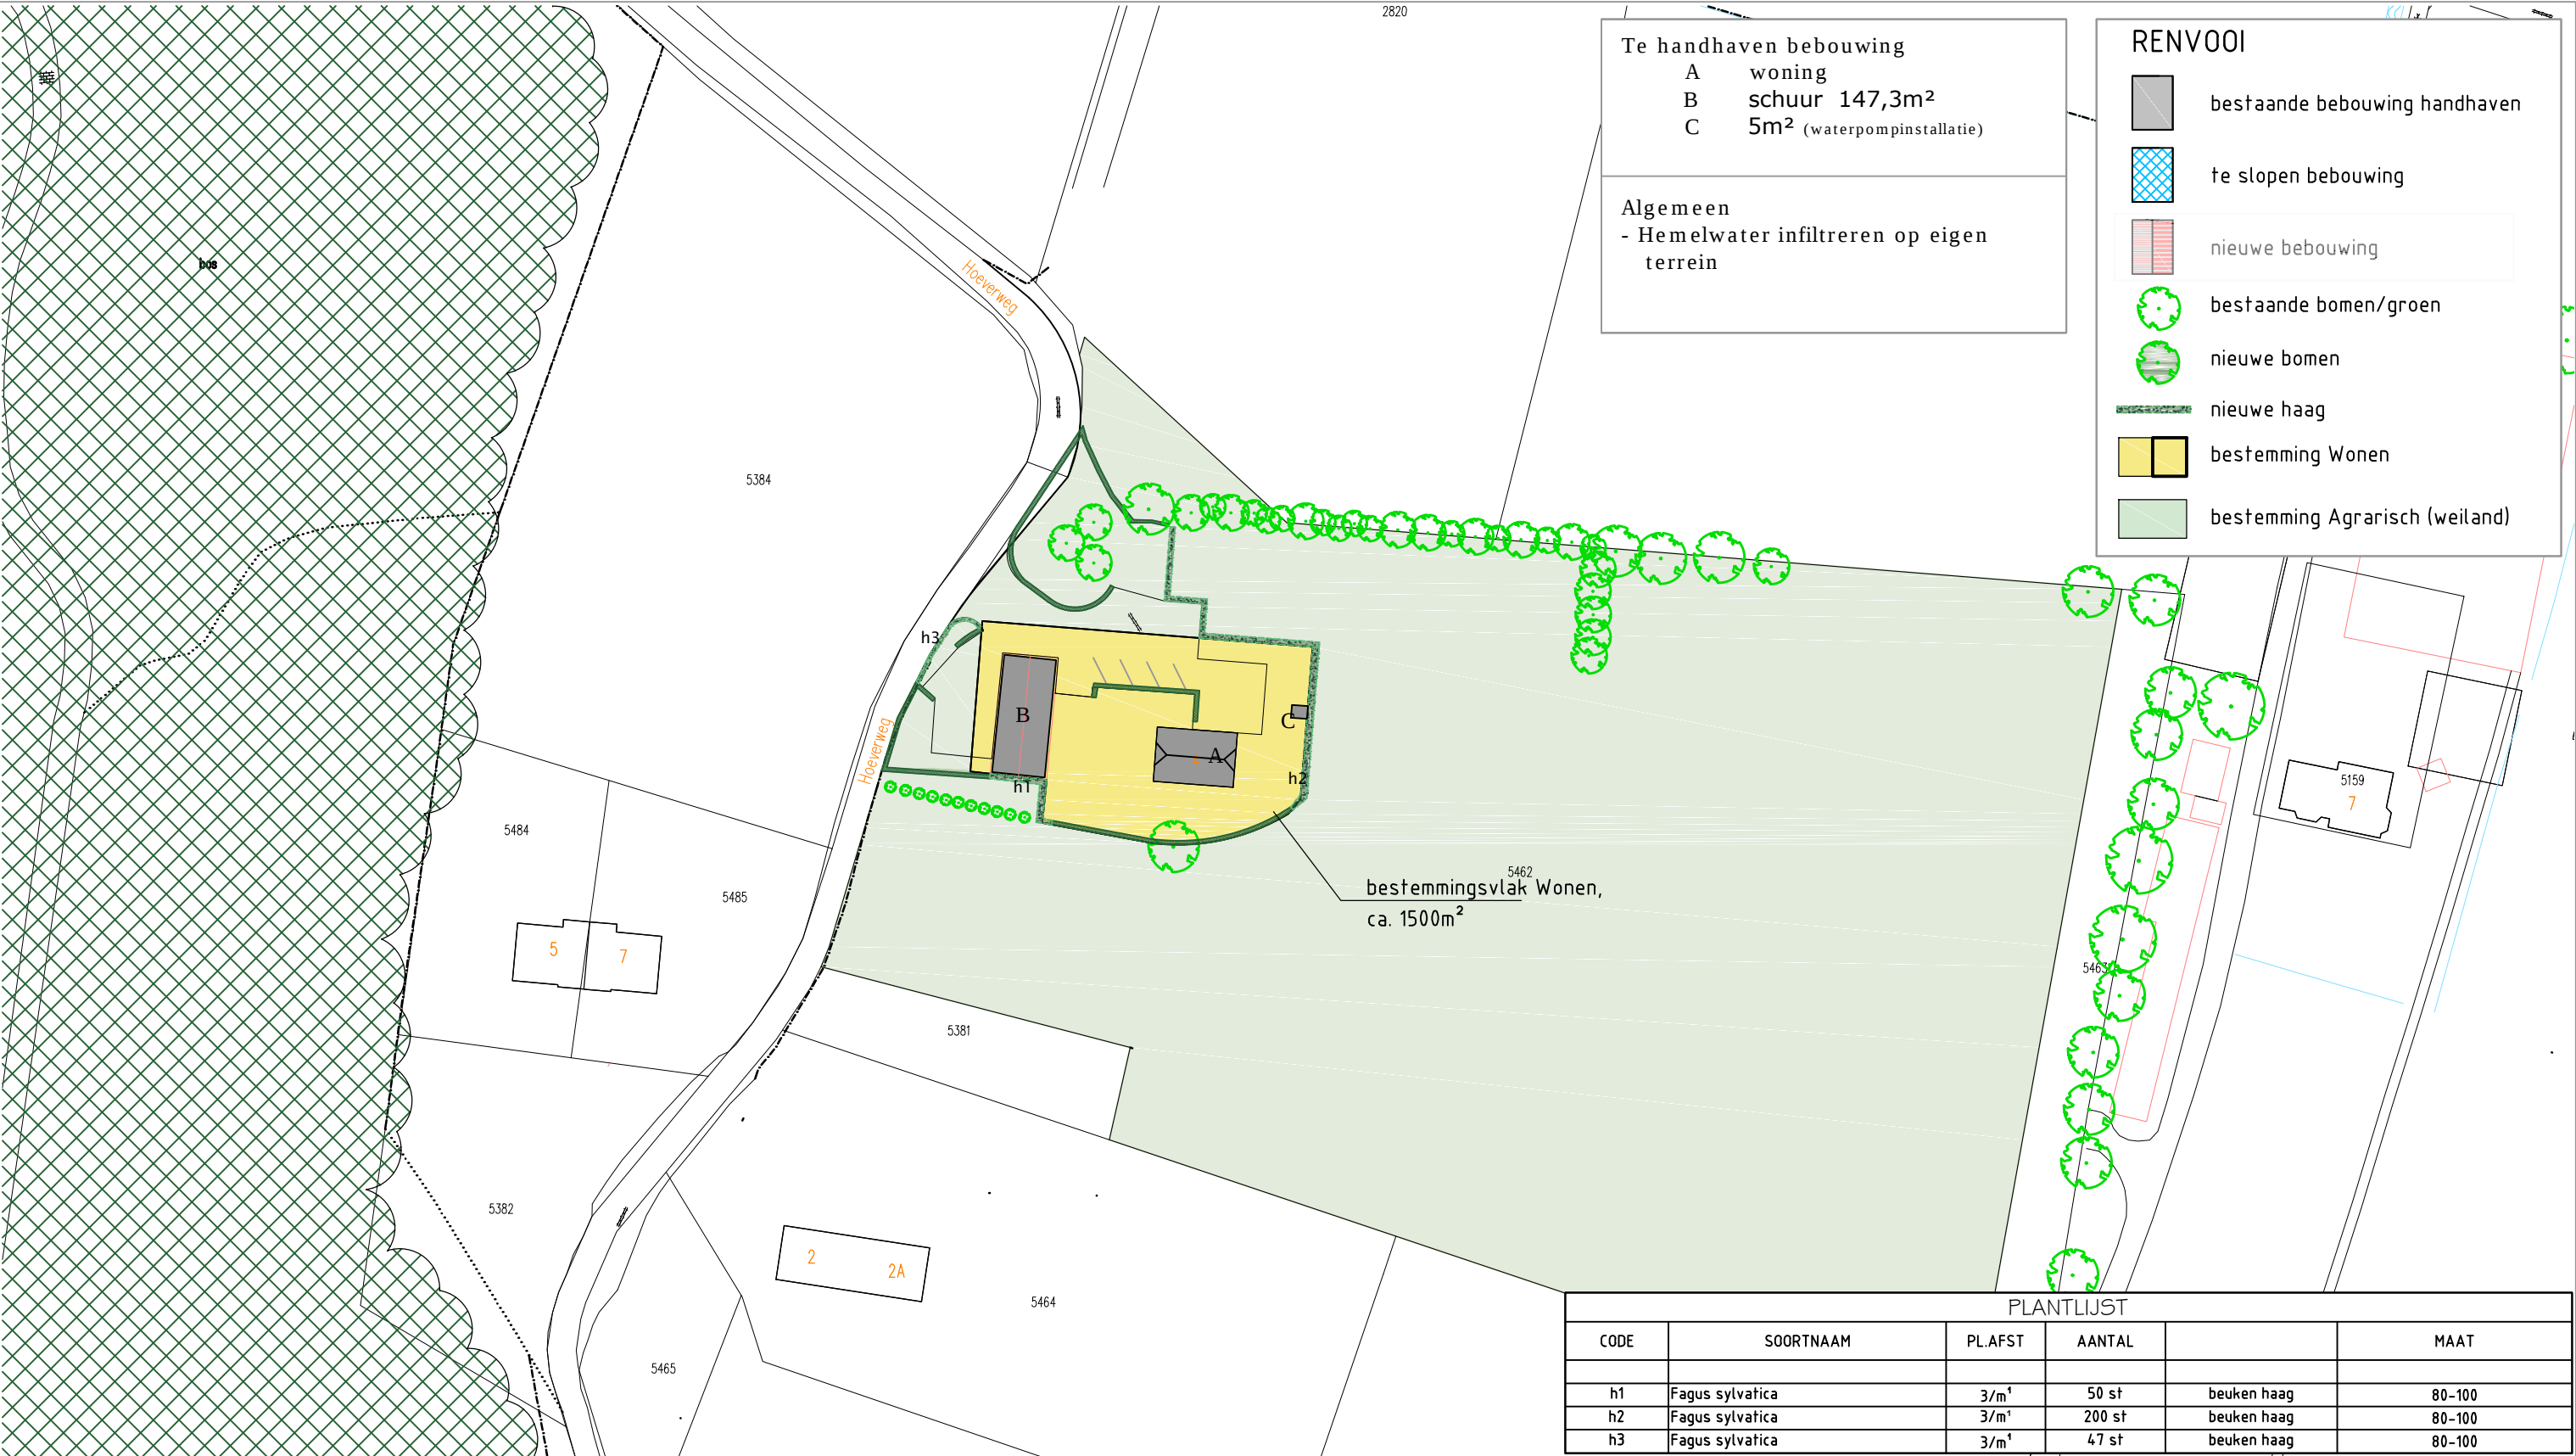

NIEUWE SITUATIE

PROJECT
plan Hoeverweg 4 te Wekerom

SITUATIE
adres: Hoeverweg 4, 6733JE Wekerom
kad. bekend gem. Ede sectie B, nr. 2819
Schaal 1:1000

gewijzigd: a. 25-11-2015
b. 03-02-2016
c.

dbl architecten bureau
Meulunterseweg 34
6741 HN Lunteren
0318 482462
www.dbl-lunteren.nl

GETEKEND: JN DATUM: 03-06-2015 PROJEKTNR: 14-144 TEKENINGNR: S-2