



Bestaande situatie


LAARWEG 19

PROJECT

bestemmingsplanwijziging
'Wonen' naar 'Bedrijf' aan de
Laarweg 19 te Harskamp

SITUATIE

adres: Laarweg 19, 6732DG Harskamp
kad. bekend gem. Otterlo sectie E, nr. 2327, 2782
Schaal 1:1000

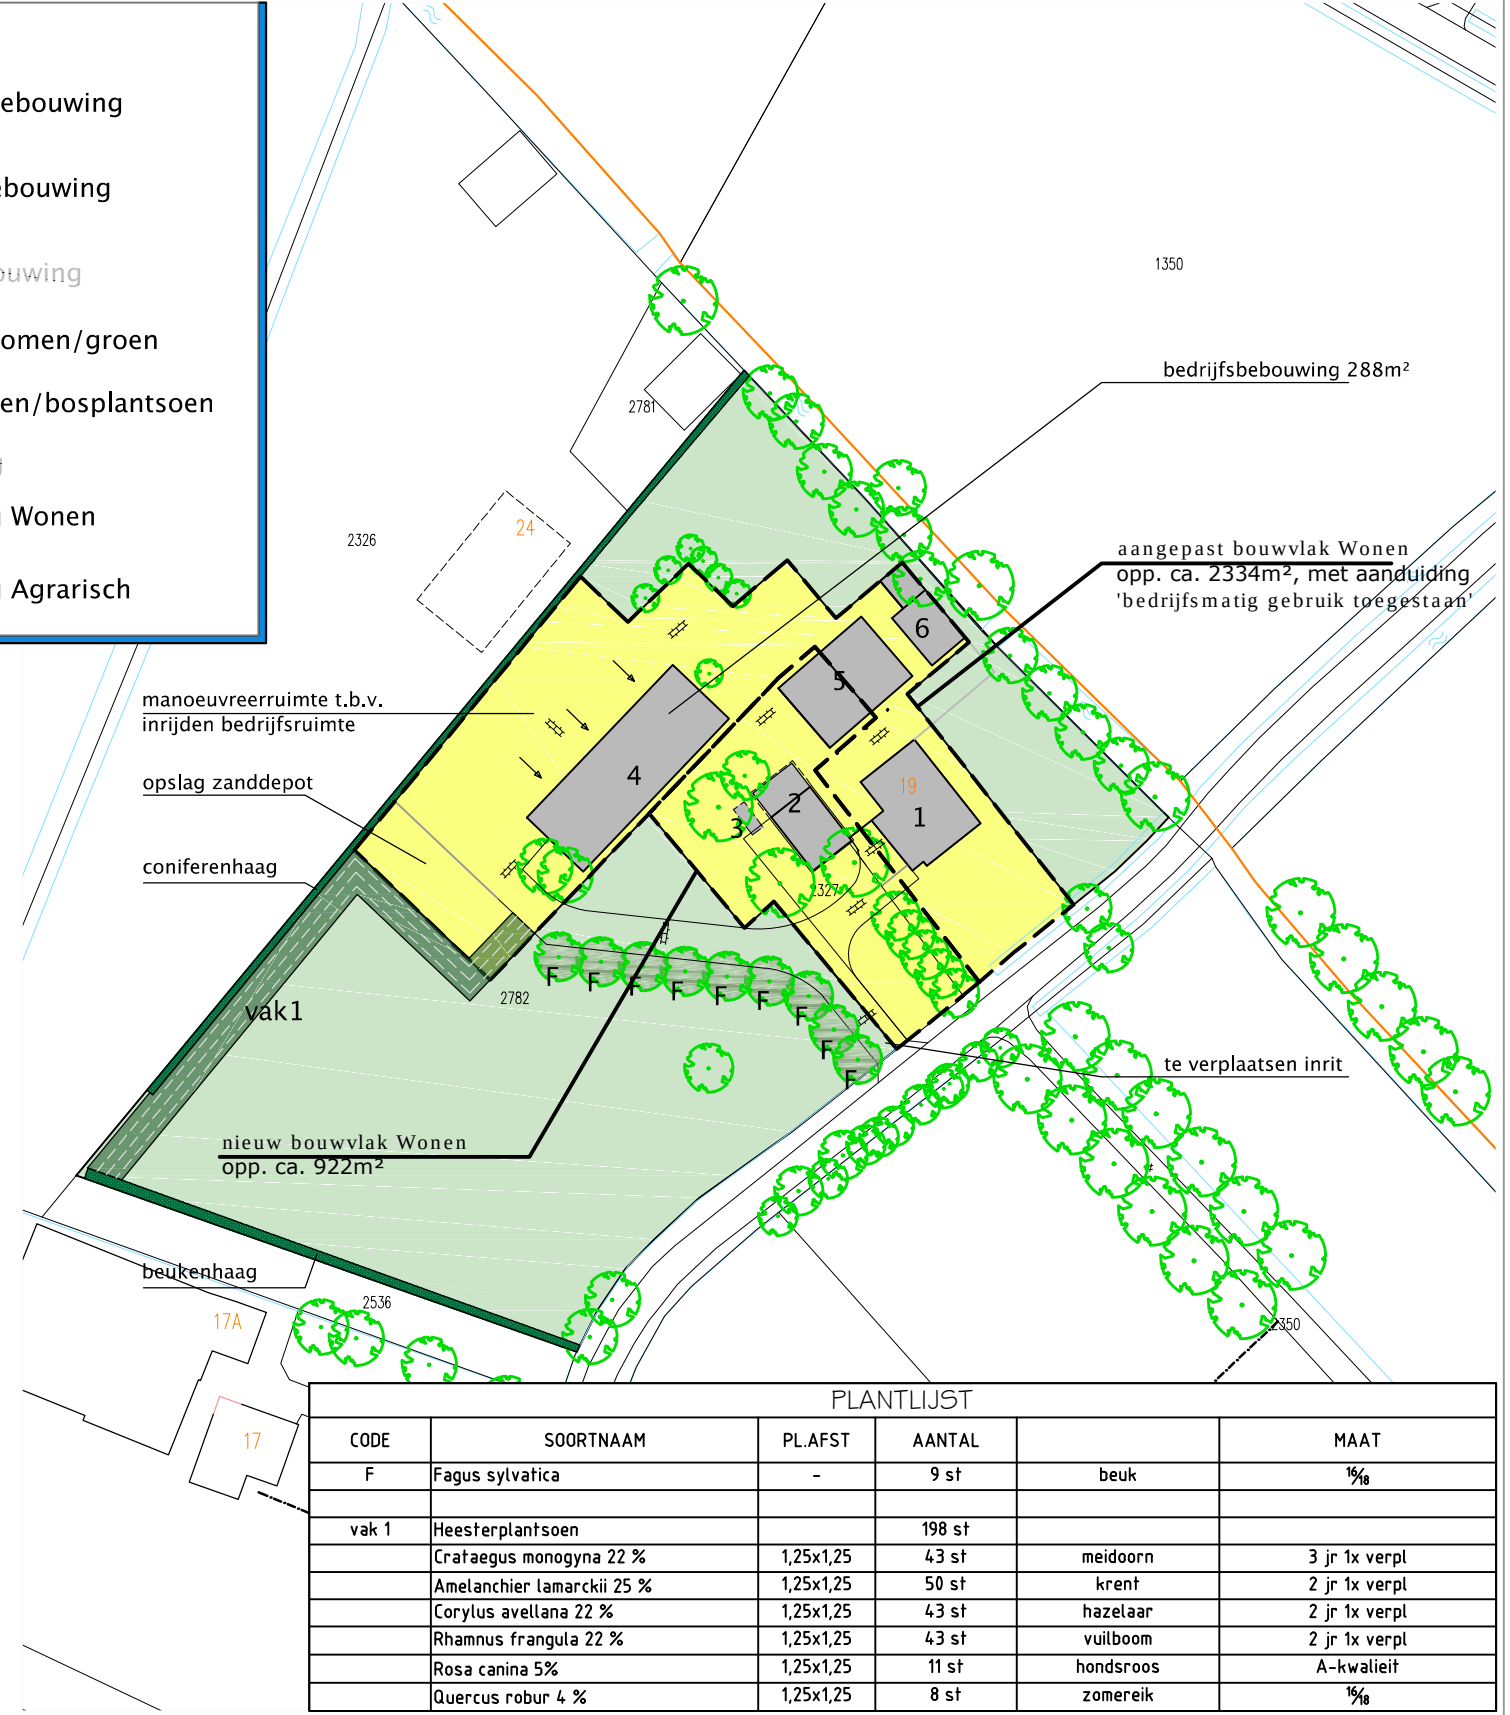

Nieuwe situatie

gewijzigd: a. mei 2015
b. 13-10-2015
c. 27-01-2016

PLANTLIJST					
CODE	SOORTNAAM	PL.AFST	AANTAL		MAAT
F	Fagus sylvatica	-	9 st	beuk	1/8
vak 1					
	Heesterplantsoen		198 st		
	Crataegus monogyna 22 %	1,25x1,25	43 st	meidoorn	3 jr 1x verpl
	Amelanchier lamarckii 25 %	1,25x1,25	50 st	krent	2 jr 1x verpl
	Corylus avellana 22 %	1,25x1,25	43 st	hazelaar	2 jr 1x verpl
	Rhamnus frangula 22 %	1,25x1,25	43 st	vuilboom	2 jr 1x verpl
	Rosa canina 5%	1,25x1,25	11 st	hondsroos	A-kwaliteit
	Quercus robur 4 %	1,25x1,25	8 st	zomereik	1/8

Deze tekening blijft eigendom van architectenbureau DBL Lunteren BV – auteursrecht voorbehouden