


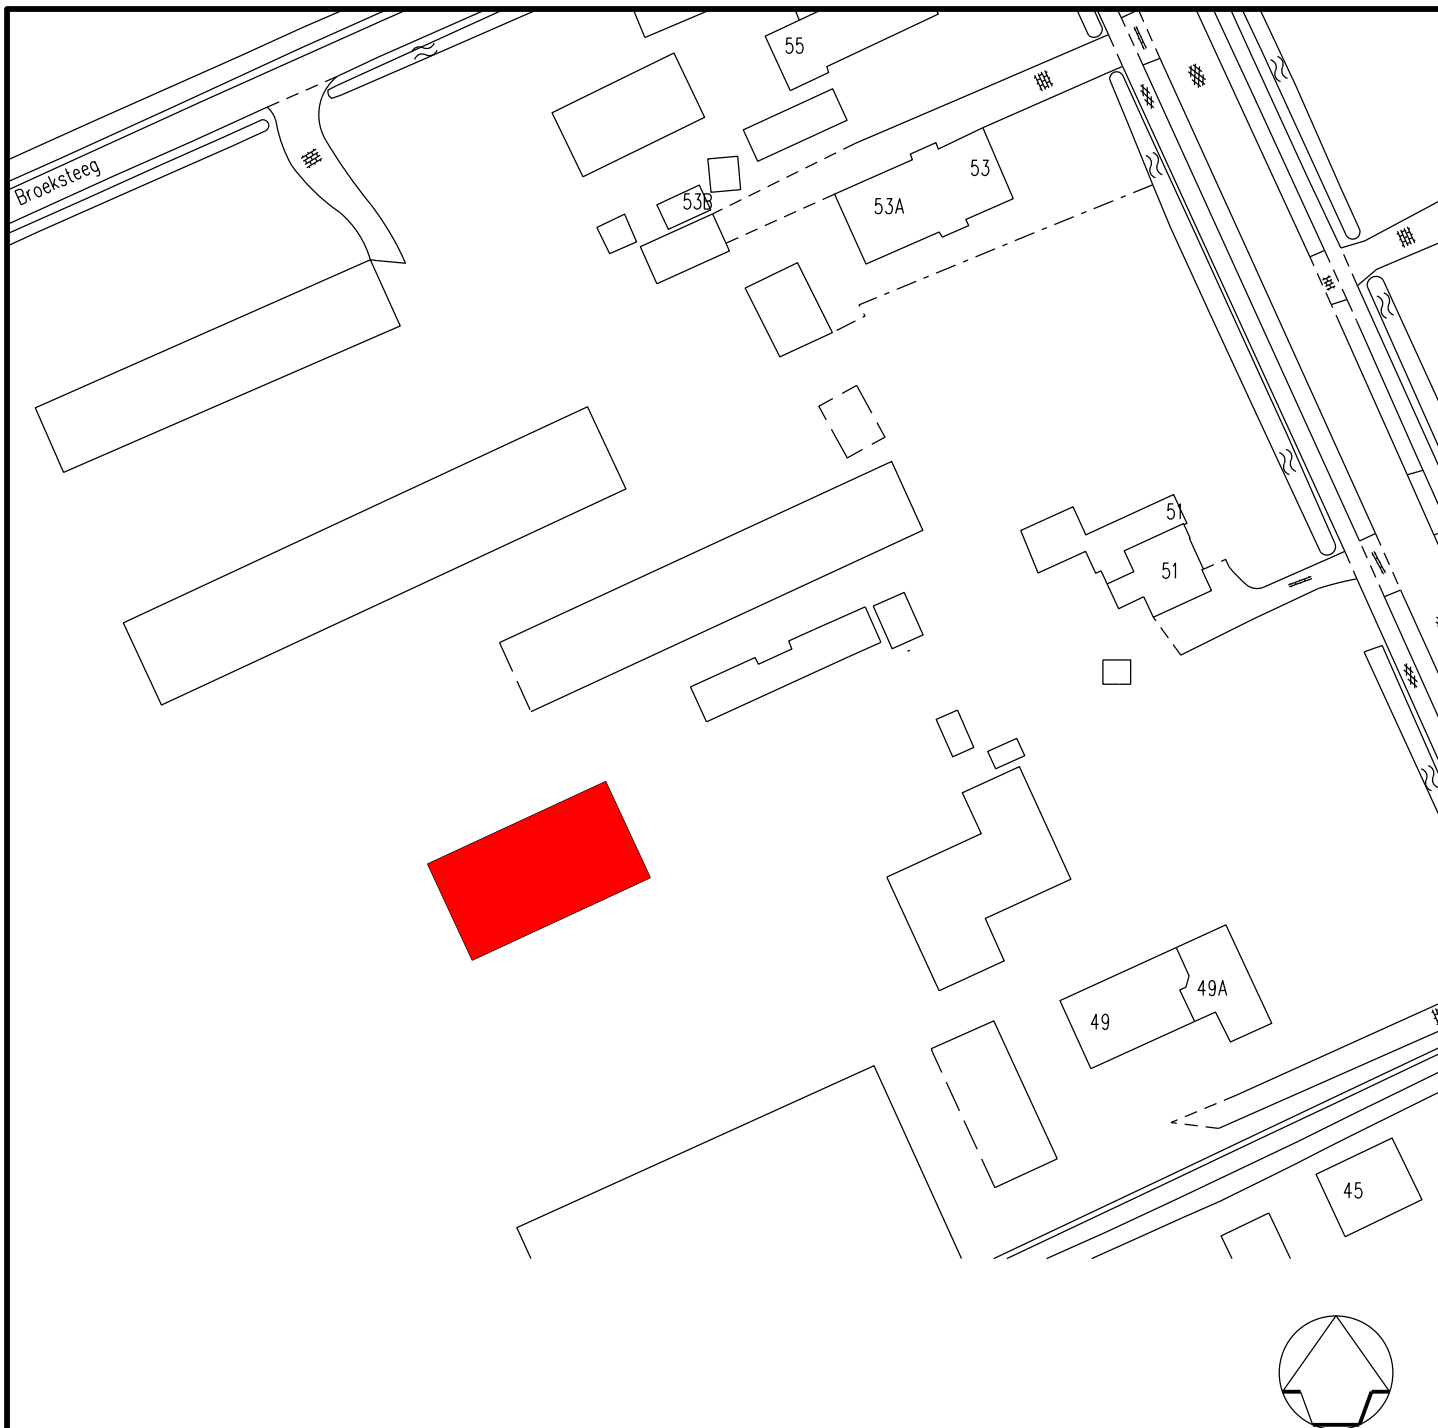

Datum	Aard der wijziging	Get.	Gec.

Partiele herziening Agrarisch Buitengebied

Ede 2016 - 1e ronde

Ede, Lunterseweg achter 51

Te verwijderen bebouwing

Tekenaar **M. Elshof**

Schaal **1:1000**

Datum **23-03-2016**

Project nr.

Tekening nr. **Bu16001**



Ruimtelijke Ontwikkeling en Grondzaken
afdeling Ruimtelijke Ontwikkeling

Postbus 9022 - 6710 HK EDE

Bezoekadres: Raadhuis - Bergstraat 4 Ede