


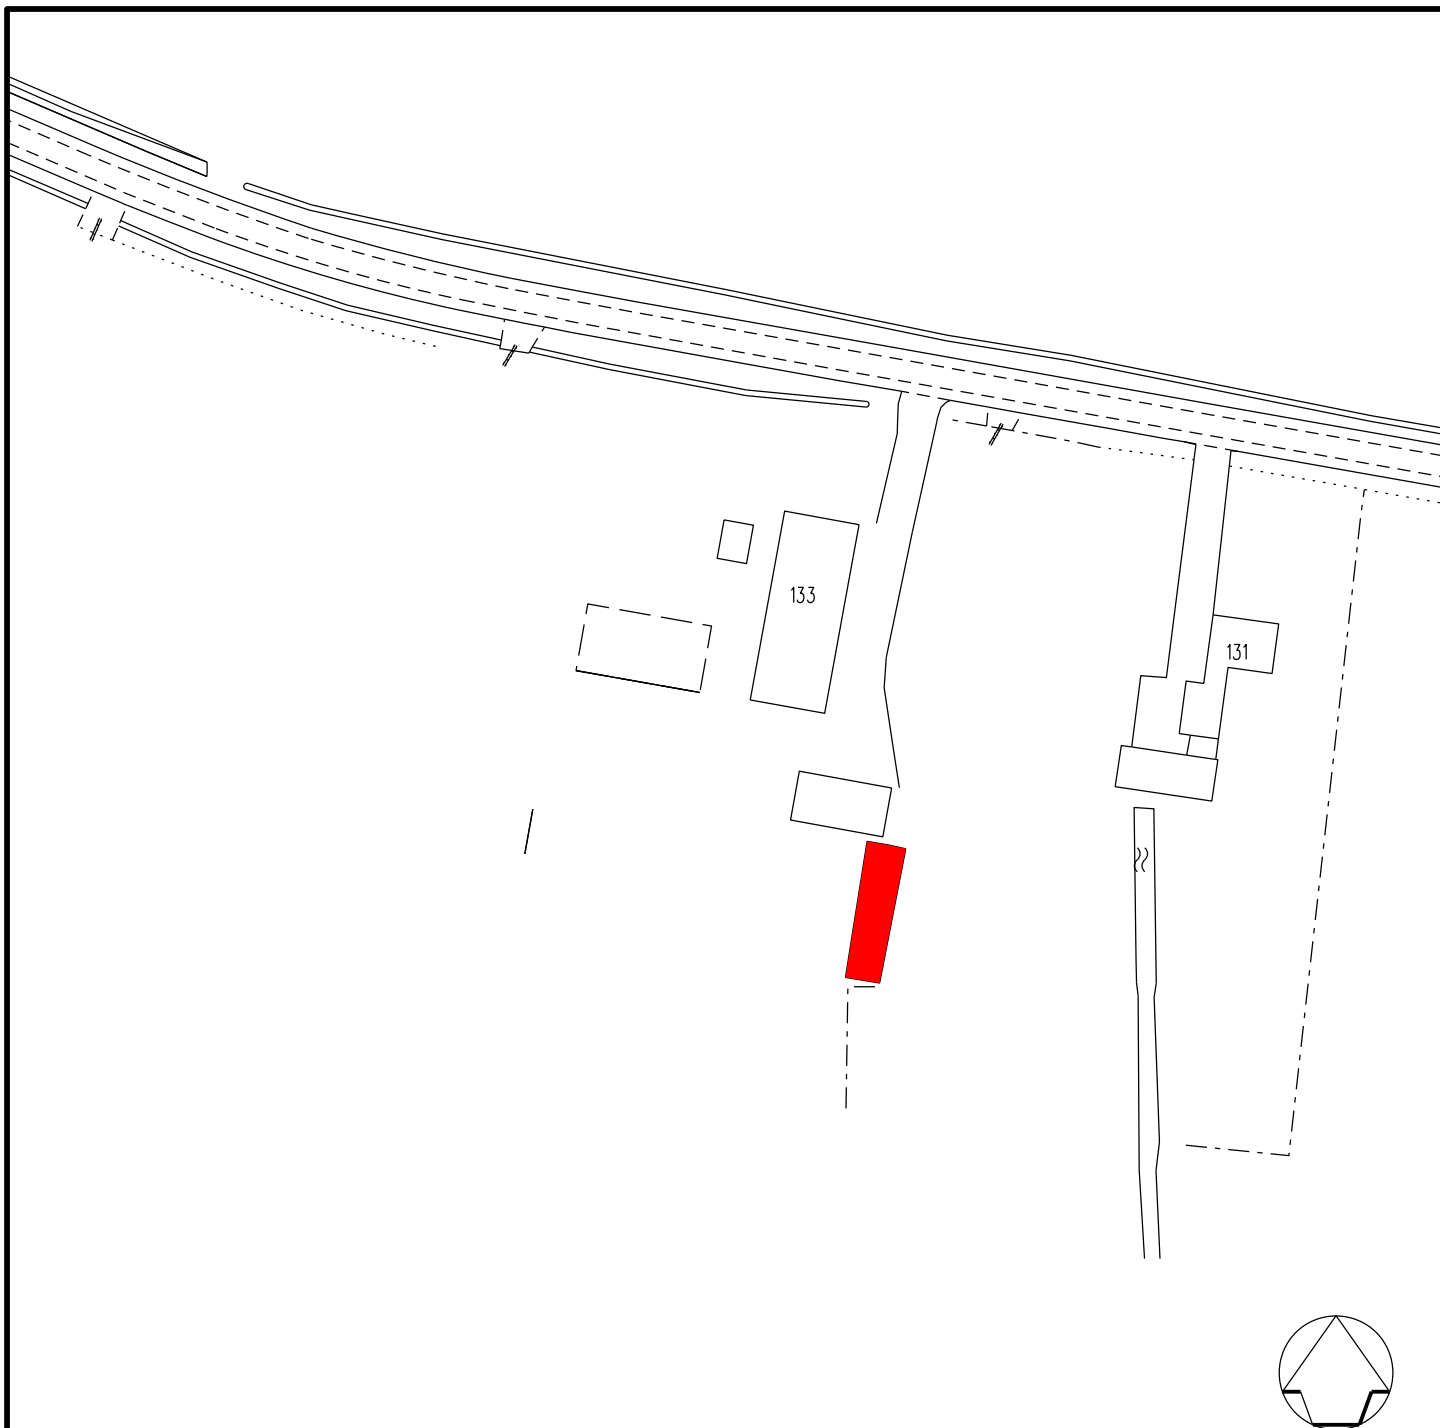

Datum	Aard der wijziging	Get.	Gec.
Partiele herziening Agrarisch Buitengebied Ede 2016 - 1e ronde Lunteren, Postweg 133 Te verwijderen bebouwing		Tekenaar M. Elshof Schaal 1:1000 Datum 20-04-2016 Project nr. Tekening nr. Bu16001	



Ruimtelijke Ontwikkeling en Grondzaken
afdeling Ruimtelijke Ontwikkeling

Postbus 9022 - 6710 HK EDE

Bezoekadres: Raadhuis - Bergstraat 4 Ede