


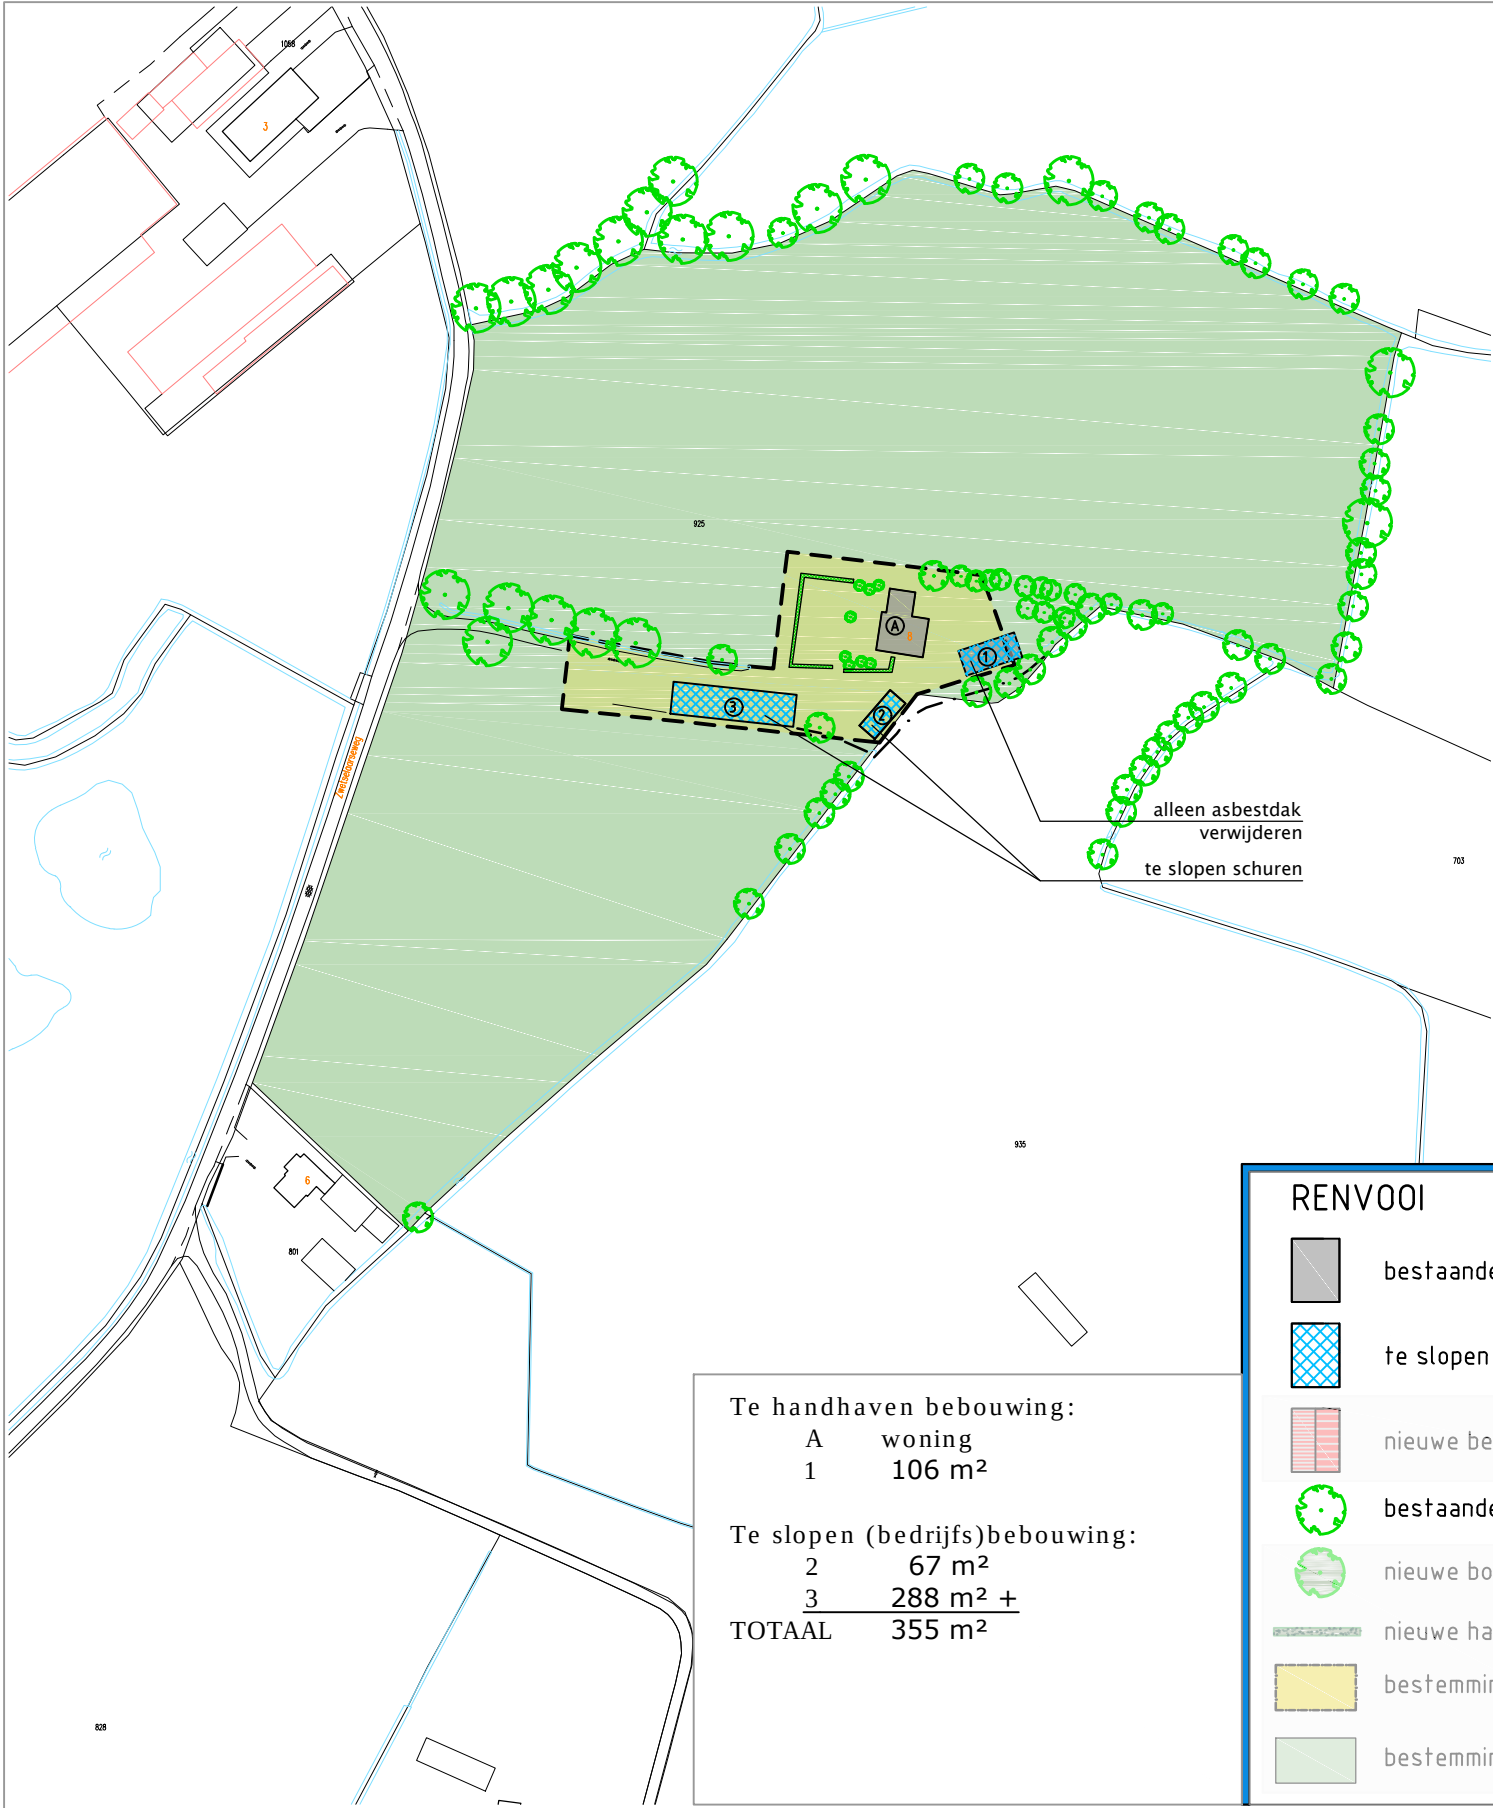

Te handhaven bebouwing:

A woning
1 106 m²

Te slopen (bedrijfs)bebouwing:

2 67 m²
3 288 m² +

TOTAAL 355 m²

RENVOOI

bestaande bebouwing

te slopen bebouwing

nieuwe bebouwing

bestaande bomen/groen

nieuwe bomen

nieuwe haag

bestemming Wonen

bestemming Agrarisch



PLANTLIJST

CODE	SOORTNAAM	PL.AFST	AANTAL	MAAT
Q	Quercus robur	rij	8 st	zomereik 10-12

BESTAANDE SITUATIE

PROJECT

Functiewisselingsplan
Zwetselaarseweg 8 Lunteren

SITUATIE

adres: Zwetselaarseweg 8, 6741ND Lunteren
kad. bekend gem. Lunteren sectie C, nr. 925
Schaal 1:2000

NIEUWE SITUATIE

gew: a. 07-04-2016
b. 12-04-2016
c.

dbl architecten
bureau

Meulunterseweg 34
6741 HN Lunteren
0318 482462
www.dbl-lunteren.nl

GETEKEND:	DATUM:	PROJEKTNR	TEKENINGNR
JN	21-10-2015	14-115	S-1