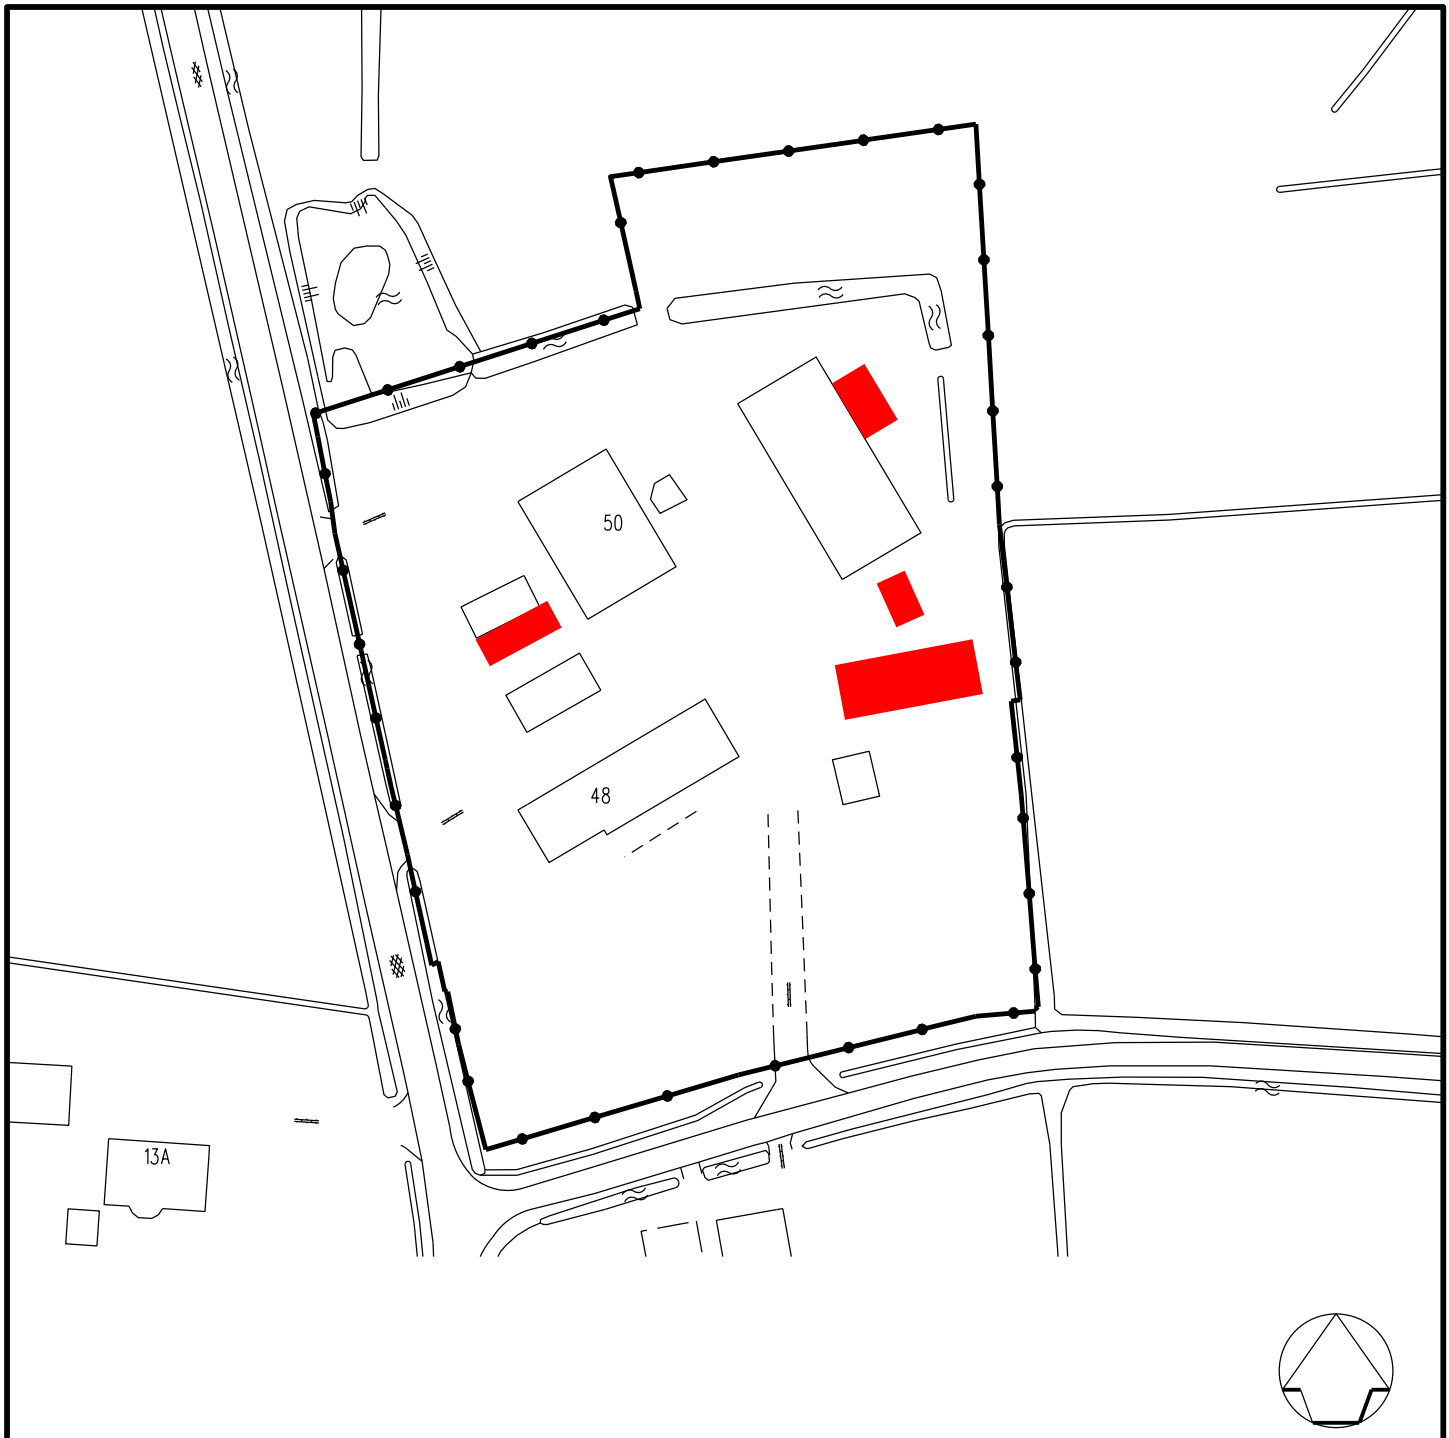

Datum	Aard der wijziging	Get.	Gec.

Partiele herziening Agrarisch Buitengebied

Ede 2016 - 1e ronde

Lunteren, Nederwoudseweg 50

Te verwijderen bebouwing

Tekenaar	M. Elshof
Schaal	1:1000
Datum	22-02-2016
Project nr.	
Tekening nr.	Bu16001

Ruimtelijke Ontwikkeling en Grondzaken
afdeling Ruimtelijke Ontwikkeling
Postbus 9022 - 6710 HK EDE Bezoekadres: Raadhuis - Bergstraat 4 Ede

$FILE$