



voorgevel

linkerzijgevel




achtergevel

rechterzijgevel gebouw 12



rechterzijgevel gebouw 10

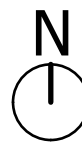

DEFINITIEF		
TECHNISCH ONTWERP		
G	-----	-----
F	-----	-----
E	-----	-----
D	-----	-----
C	-----	-----
B	-----	-----
A	02-09-2016	brief ODDV
wijziging	datum	omschrijving



ARCOM Partners B.V.
Postbus 381
3900 AJ Veenendaal
Koningsschot 45
3905 PR Veenendaal

T : 0318 - 64 55 52
F : 0318 - 66 88 52
E : info@arcombv.nl
I : www.arcombv.nl

opdrachtgever : Noordersluis BV	werknnummer : 74-058-2	tekening : T300
project : Elias Beeckmankazerne	datum : 12-07-2016	formaat : A1
onderdeel : gevels gebouw 10 en 12	schaal : 1:100	getekend : TLT



linkerzijgevel

voorgevel


alle zinken hemelwaterafvoeren vervangen



rechterzijgevel

achtergevel

alle zinken hemelwaterafvoeren vervangen

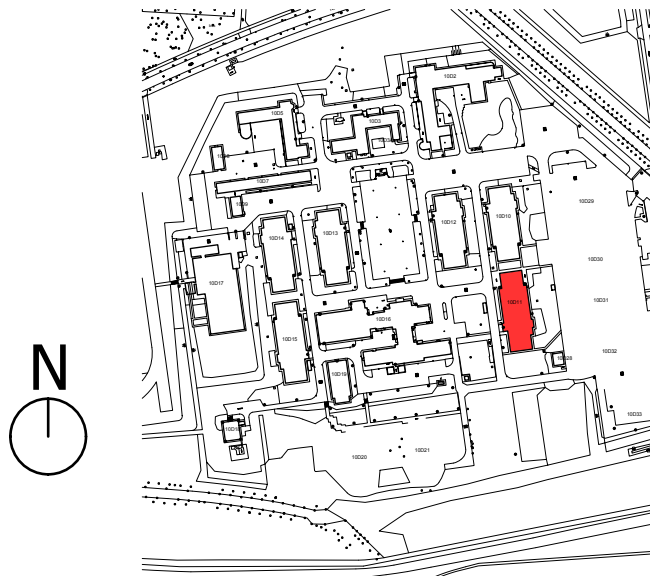

DEFINITIEF

TECHNISCH ONTWERP

G	-----	-----
F	-----	-----
E	-----	-----
D	-----	-----
C	-----	-----
B	-----	-----
A	02-09-2016	brief ODDV
wijziging	datum	omschrijving



ARCOM Partners B.V.
Postbus 381
3900 AJ Veenendaal
Koningsschot 45
3905 PR Veenendaal

T : 0318 - 64 55 52
F : 0318 - 66 88 52
E : info@arcombv.nl
I : www.arcombv.nl

opdrachtgever : Noordersluis BV

werknnummer : 74-058-1

tekening : T300

project : Elias Beeckmankazerne

datum : 12-07-2016

formaat : A1

onderdeel : gevels
gebouw 11

schaal : 1:100

getekend : TLT

Op onze opdrachten zijn de voorwaarden van de DNR 2005 van toepassing.



linkerzijgevel

voorgevel





rechterzijgevel gebouw 13

achtergevel



rechterzijgevel gebouw 14

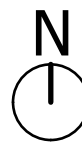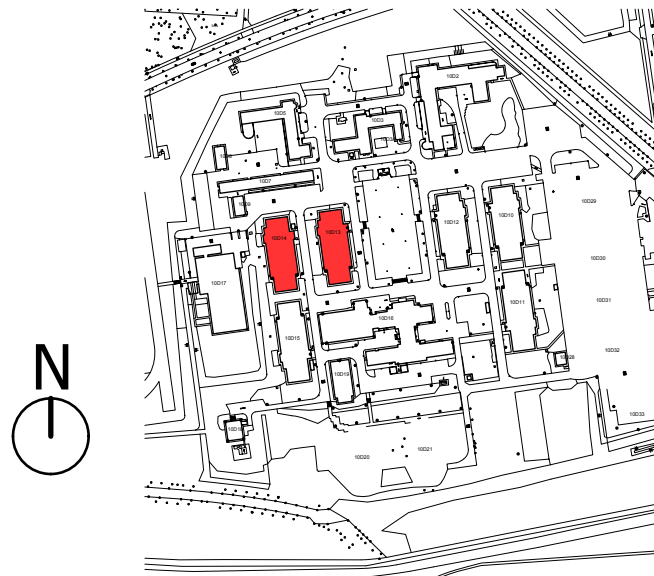

DEFINITIEF

TECHNISCH ONTWERP

G	-----	-----
F	-----	-----
E	-----	-----
D	-----	-----
C	-----	-----
B	-----	-----
A	02-09-2016	brief ODDV
wijziging	datum	omschrijving



ARCOM Partners B.V.
Postbus 381
3900 AJ Veenendaal
Koningsschot 45
3905 PR Veenendaal

T : 0318 - 64 55 52
F : 0318 - 66 88 52
E : info@arcombv.nl
I : www.arcombv.nl

opdrachtgever	: Noordersluis BV	werknnummer	: 74-058-2	tekening	: T300
project	: Elias Beeckmankazerne	datum	: 12-07-2016	formaat	: A1
onderdeel	: gevels gebouw 13 en 14	schaal	: 1:100	getekend	: TLT




voorgevel

linkerzijgevel



achtergevel

rechterzijgevel

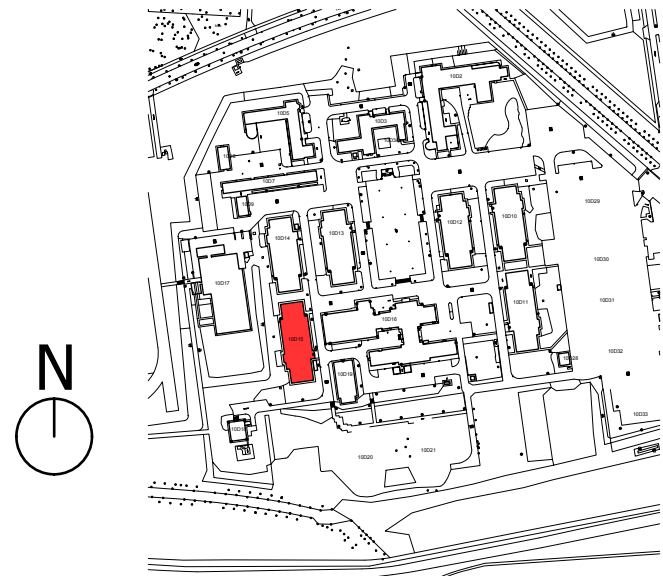

DEFINITIEF

TECHNISCH ONTWERP

G	-----	-----
F	-----	-----
E	-----	-----
D	-----	-----
C	-----	-----
B	-----	-----
A	02-09-2016	brief ODDV
wijziging	datum	omschrijving



ARCOM Partners B.V.
Postbus 381
3900 AJ Veenendaal
Koningsschot 45
3905 PR Veenendaal

T : 0318 - 64 55 52
F : 0318 - 66 88 52
E : info@arcombv.nl
I : www.arcombv.nl

opdrachtgever : Noordersluis BV

werknnummer : 74-058-1

tekening : T300

project : Elias Beeckmankazerne

datum : 12-07-2016

formaat : A1

onderdeel : gevels
gebouw 15

schaal : 1:100

getekend : TLT