



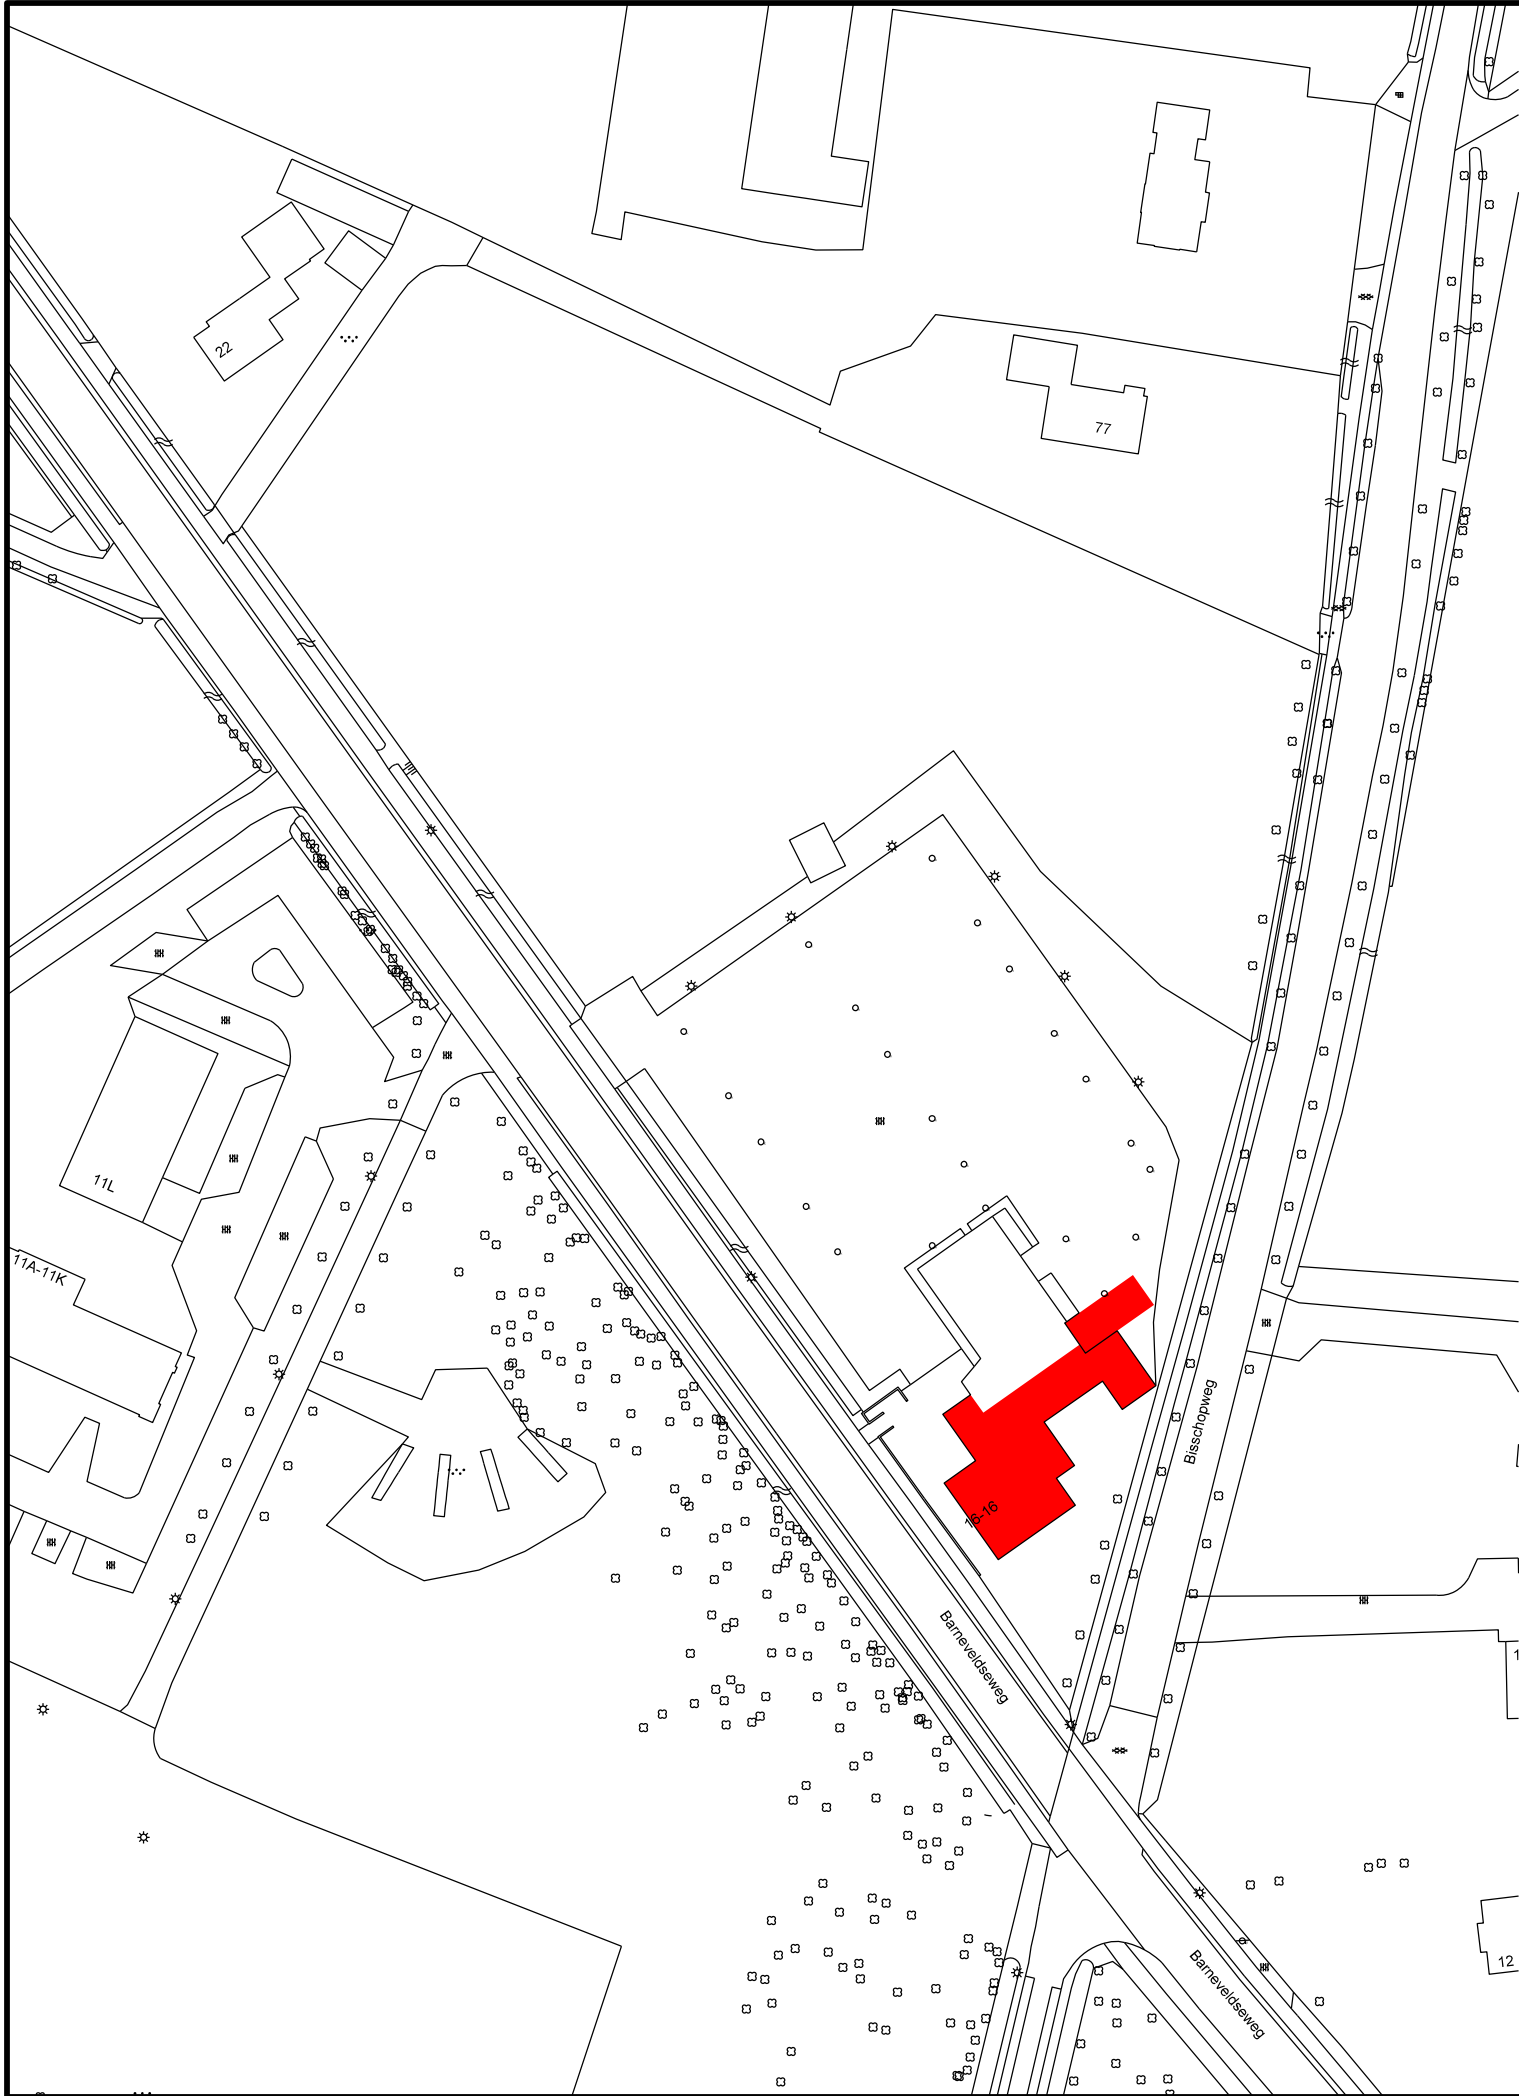

Te slopen bebouwing



Datum	Aard der wijziging	Get.	Gec.
Bestemmingsplan Lunteren, Barneveldseweg 16 Te slopen bebouwing		Tekenaar	M. Elshof
		Schaal	1:1000
		Datum	06-03-2017
		Project nr.	
		Tekening nr.	L17007

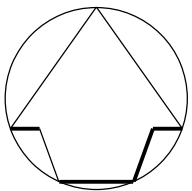

Ruimtelijke Ontwikkeling en Grondzaken
afdeling Ruimtelijke Ontwikkeling

Postbus 9022 - 6710 HK EDE Bezoekadres: Raadhuis - Bergstraat 4 Ede