


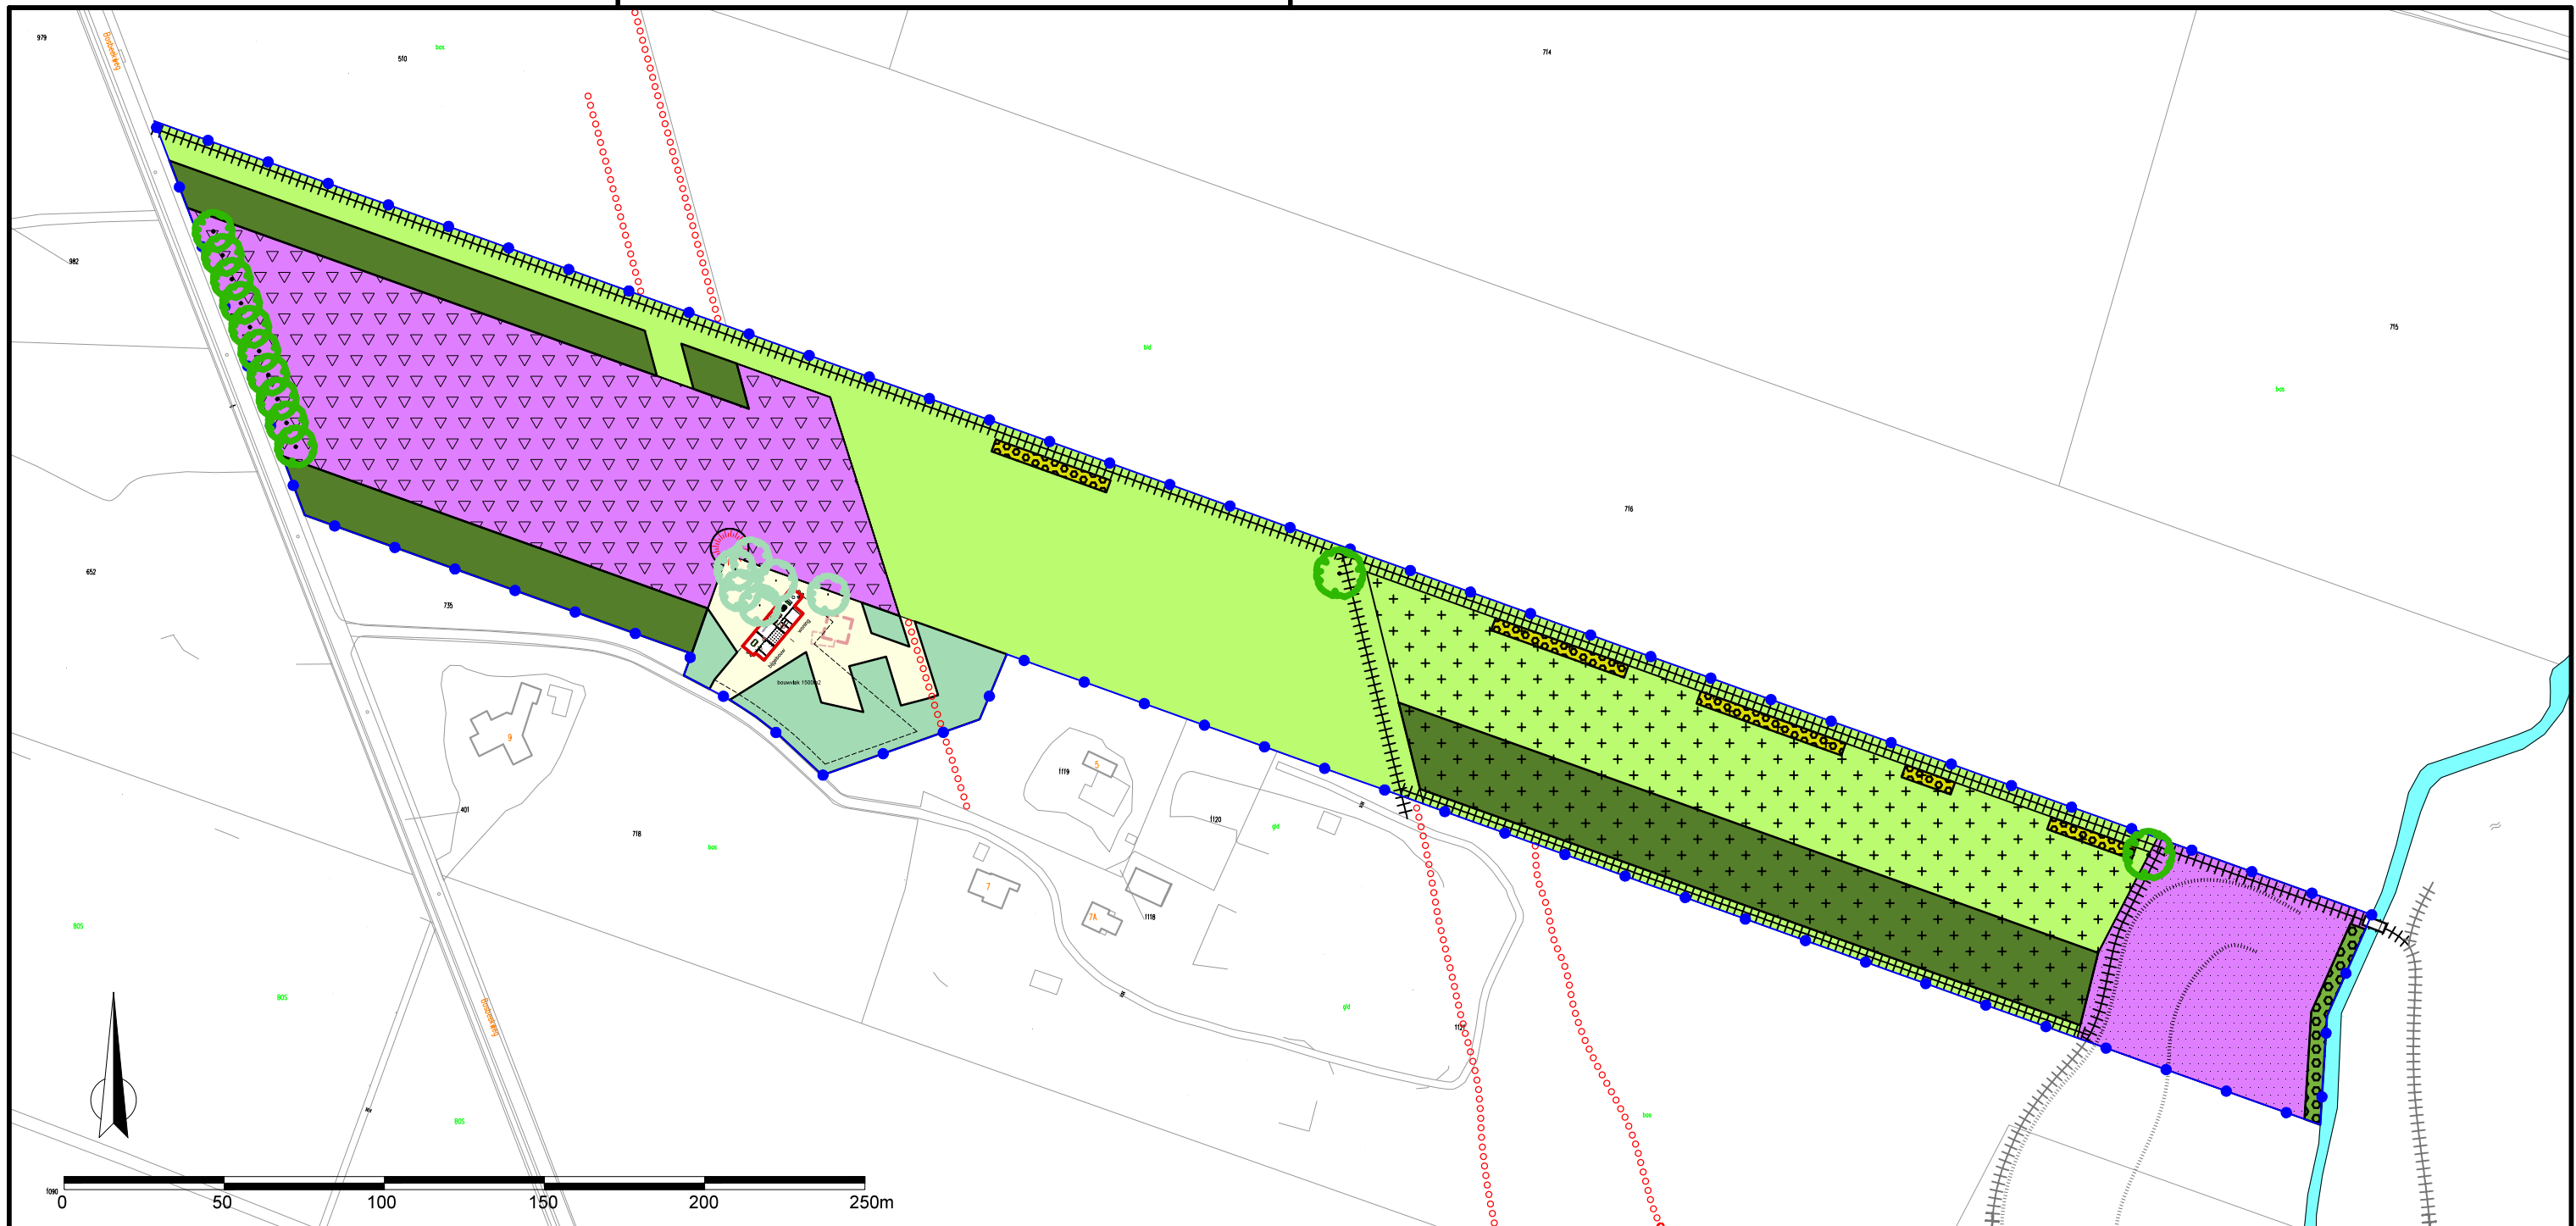

LEGENDA

HOUTIGE BEPLANTINGEN



Boom (bestaand)



Nieuw te planten boom
min. maat 18/20, met kluit
Quercus robur (zomereik)
2st solitair
10st in rij (8m h.o.h.)




Bos (bestaand)



Droog bos (dennen-eiken-beukenbos, nieuw te planten)

Oppervlakte:	9.360m ²	Dichtheid	0,50st/m ²
Plantverband:	Wild		
Soort	%	Maat	Aantal
Quercus robur (zomereik)	30%	100-125	1.404st
Fagus sylvatica (beuk)	15%	100-125	702st
Pinus sylvestris (grove den)	15%	100-125	702st
Betula pendula (ruwe berk)	10%	100-125	468st
Sorbus aucuparia (lijsterbes)	10%	80-100	468st
Populus tremula (ratelpopulier)	5%	100-125	234st
Rhamnus frangula (vuilboom)	5%	80-100	234st
Ilex aquifolium (hulst)	5%	80-100	234st
Taxus baccata (taxus)	5%	80-100	234st

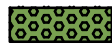

Bossingel (nieuw te planten)

Oppervlakte:	320m ²	Dichtheid	0,65st/m ²
Plantverband:	Wild		
Soort	%	Maat	Aantal
Alnus glutinosa (zwarte els)	30%	100-125	62st
Quercus robur (zomereik)	15%	100-125	31st
Sorbus aucuparia (lijsterbes)	15%	80-100	31st
Prunus spinosa (sleedoorn)	15%	80-100	31st
Rhamnus frangula (vuilboom)	15%	80-100	31st
Sambucus nigra (vlier)	10%	80-100	21st



Struweel (nieuw te planten)

Oppervlakte:	710m ²	Dichtheid	0,65st/m ²
Plantverband:	Wild		
Soort	%	Maat	Aantal
Crataegus monogyna (meidoorn)	20%	80-100	92st
Viburnum opulus (Gelderse roos)	20%	80-100	92st
Rosa canina (hondsroos)	15%	80-100	69st
Amygdalinus laevis (krent)	15%	80-100	69st
Corylus avellana (hazelaar)	15%	80-100	69st
Prunus spinosa (sleedoorn)	15%	80-100	69st


KRUIDACHTIGE BEPLANTING

Droge heide
17.480m²


Kruidrijk grasland
24.310m²

TERREIN/ GRONDWERK

* gesloten grondbalans

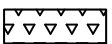

Bovenlaag grond afhalen (terrein verschraken)
12.680m²

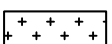

Bovenlaag grond aanbrengen
13.840m²



Maaiveld profileren (naar oorspr. toestand)
4.680m²

BEBOUWING



Woning (nieuw)
Geschakeld hoofd- en bijgebouw
Te slopen bebouwing
Bestaande woning en schuur

PADEN/ TOEGANKELIJKHEID



Gras- of onverhard pad



Brug (indicatief)

CULT.HIST. RELICTEN




Verdwenen grafheuvel (contour handhaven)



Voormalig karrenspoor

OVERIG

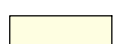

Erf / bosgrond



Watergang
Molenbeek



Reliëf
Plangrens
percelen 453, 546, 547 en 1024

Toelichting:
- kroondiameters bomen representatief voor
eindbeeld
- maten in meters tenzij anders aangegeven
- hoogtematen in meters t.o.v. N.A.P.
- materiaalmaten in millimeters

Wijzigingsdata:

1 / -	6 / -
2 / -	7 / -
3 / -	8 / -
4 / -	9 / -
5 / -	10 / -

Natuurontwikkeling Bosbeekweg Inrichtings- en beplantingsplan

Bosbeekweg 3 te Bennekom

opd. geveer / -
projectnr. / 15013BB
get. / Tony Hengstmengel
schaal / 1:2.000

blad / 1/1
formaat / A3
datum / 21/01/2016
status / cDO

gerealiseerd i.s.m. Siemens Buitenplan

IMENSIE
landschapsarchitectuur

+31 (0)6 874 65 372
buro@dimensiellandschapsarchitectuur.nl
www.dimensiellandschapsarchitectuur.nl