


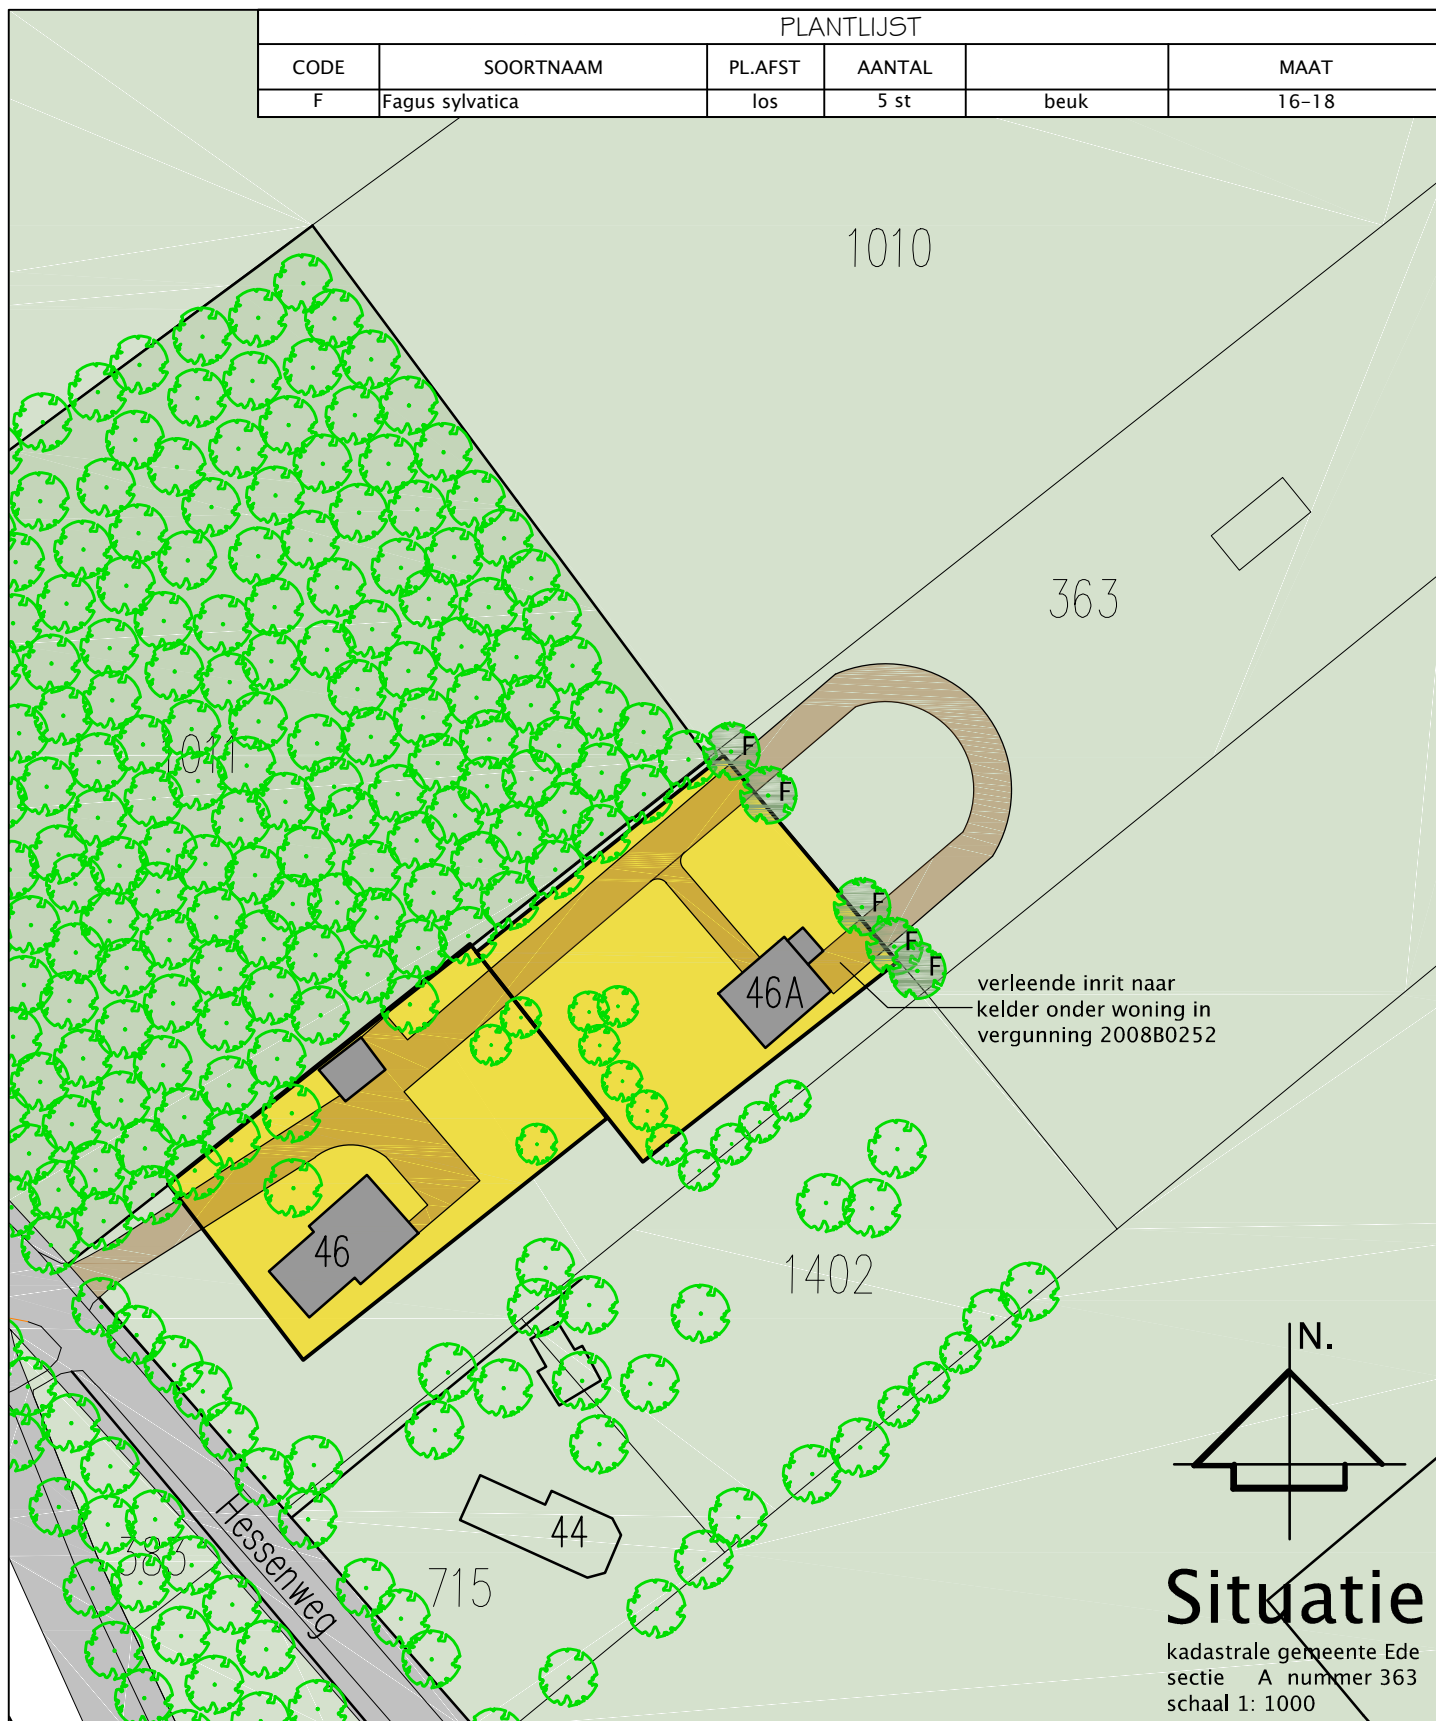

PROJECT

Gewenste situatie aan de Hessenweg 46 te Ede

dbl architecten
bureau

Meulunterseweg 34
6741 HN Lunteren
0318 482462
www.dbl-lunteren.nl

GETEKEND	SCHAAL	DATUM	FORMAAT	PROJEKTNR	TEKENINGNR
G-J v G	1:1000	17-05-2016	A4	16-058	SI - 2

Deze tekening blijft eigendom van architectenbureau DBL Lunteren BV – auteursrecht voorbehouden