


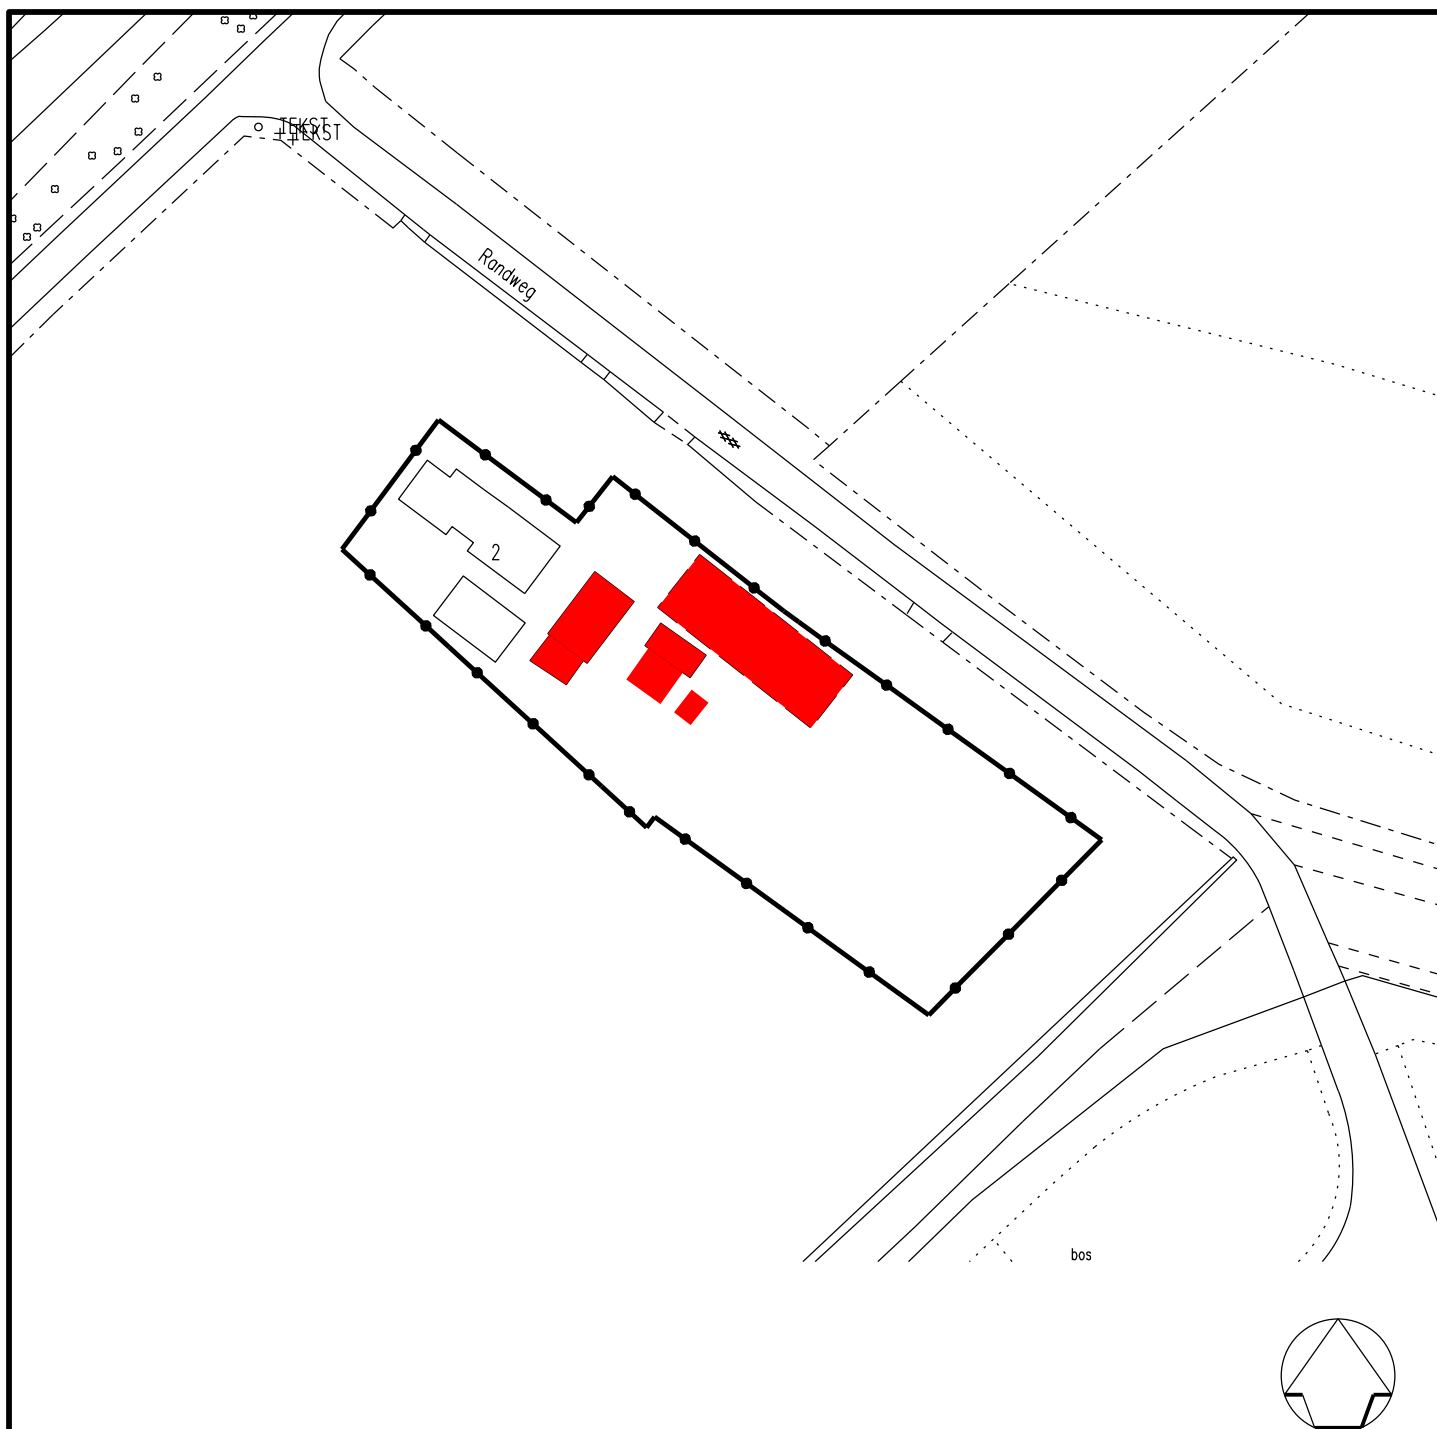

Datum	Aard der wijziging	Get.	Gec.
Partiele herziening Natuurgebied Veluwe		Tekenaar	M. Elshof
Ede 2016		Schaal	1:1000
Ede, Randweg 2		Datum	10-05-2016
Te verwijderen bebouwing		Project nr.	
		Tekening nr.	V16004



Ruimtelijke Ontwikkeling en Grondzaken
afdeling Ruimtelijke Ontwikkeling

Postbus 9022 - 6710 HK EDE

Bezoekadres: Raadhuis - Bergstraat 4 Ede