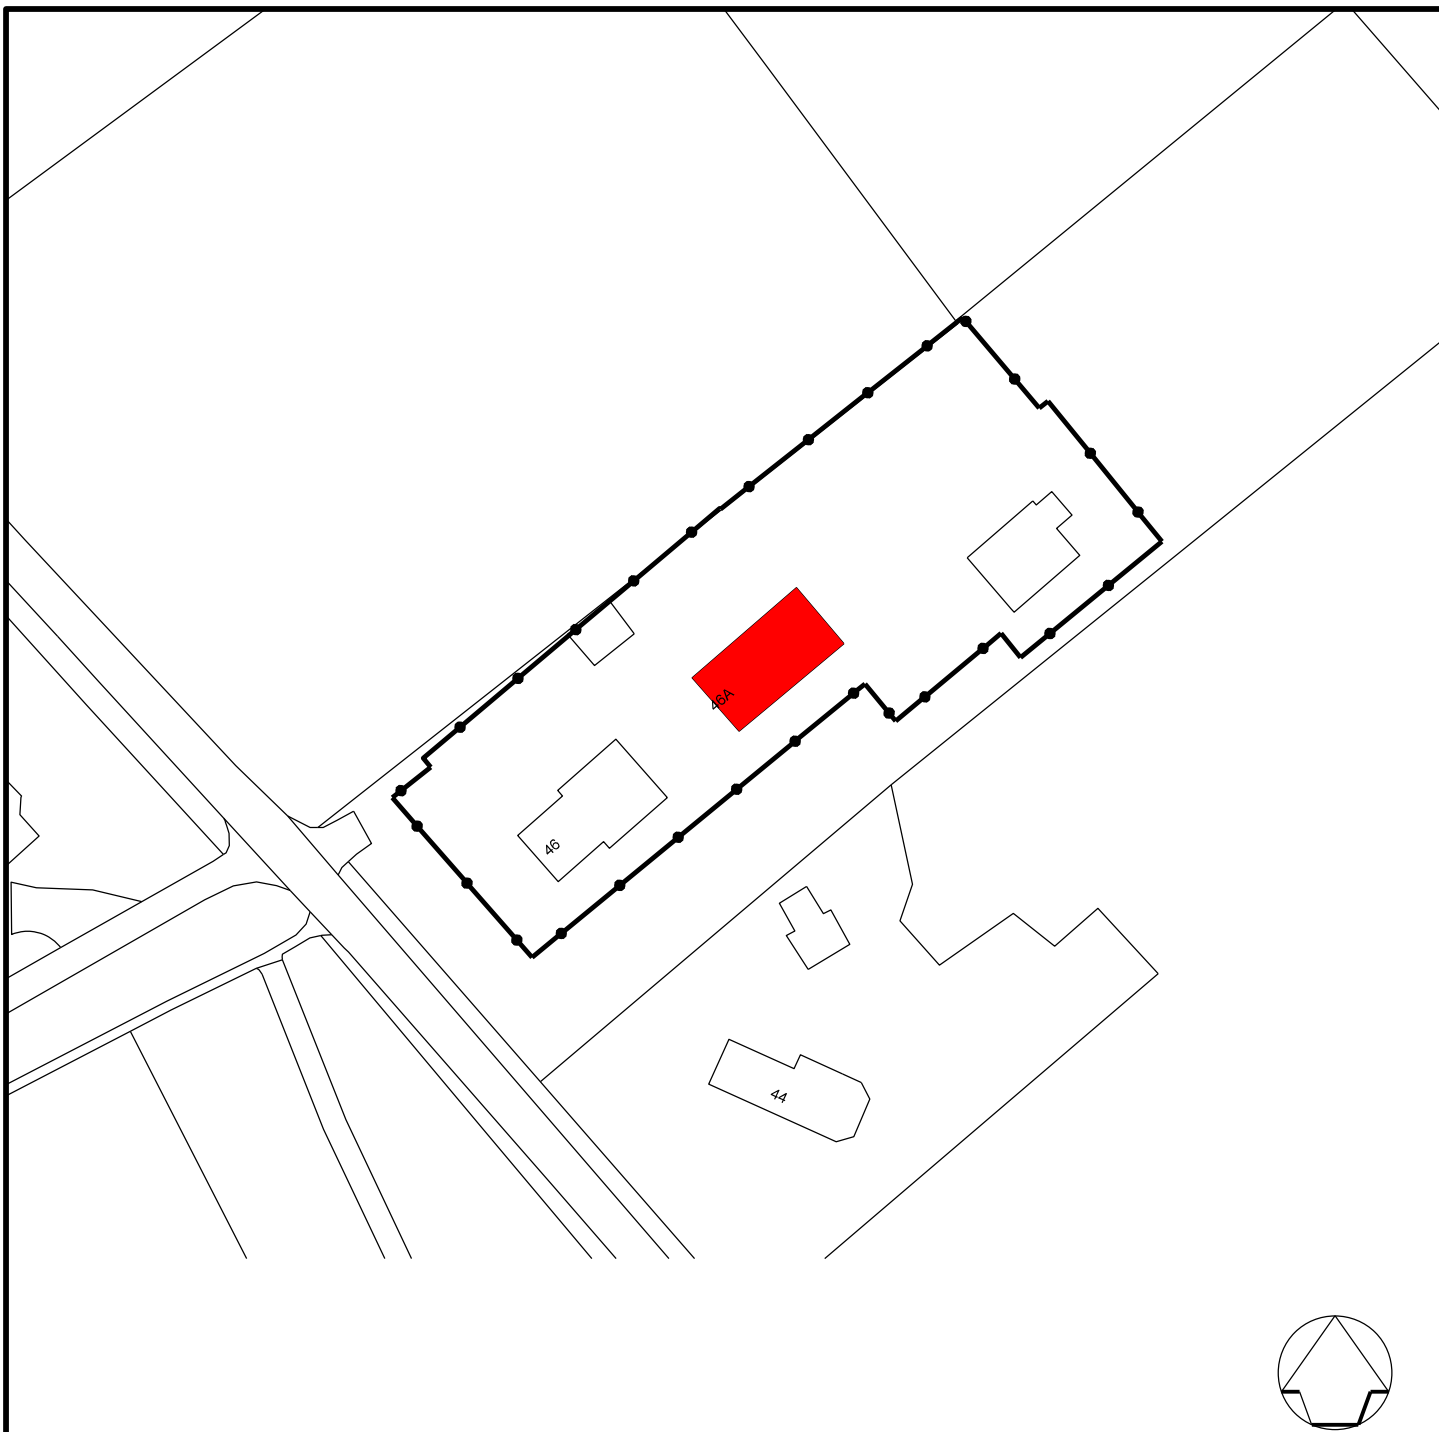


Datum	Aard der wijziging	Get.	Gec.

Partiele herziening Natuurgebied Veluwe

Ede 2016

Ede, Hessenweg 46

Te verwijderen bebouwing

Tekenaar **M. Elshof**

Schaal **1:1000**

Datum **10-05-2016**

Project nr.

Tekening nr. **V16004**



Ruimtelijke Ontwikkeling en Grondzaken
afdeling Ruimtelijke Ontwikkeling

Postbus 9022 - 6710 HK EDE

Bezoekadres: Raadhuis - Bergstraat 4 Ede