


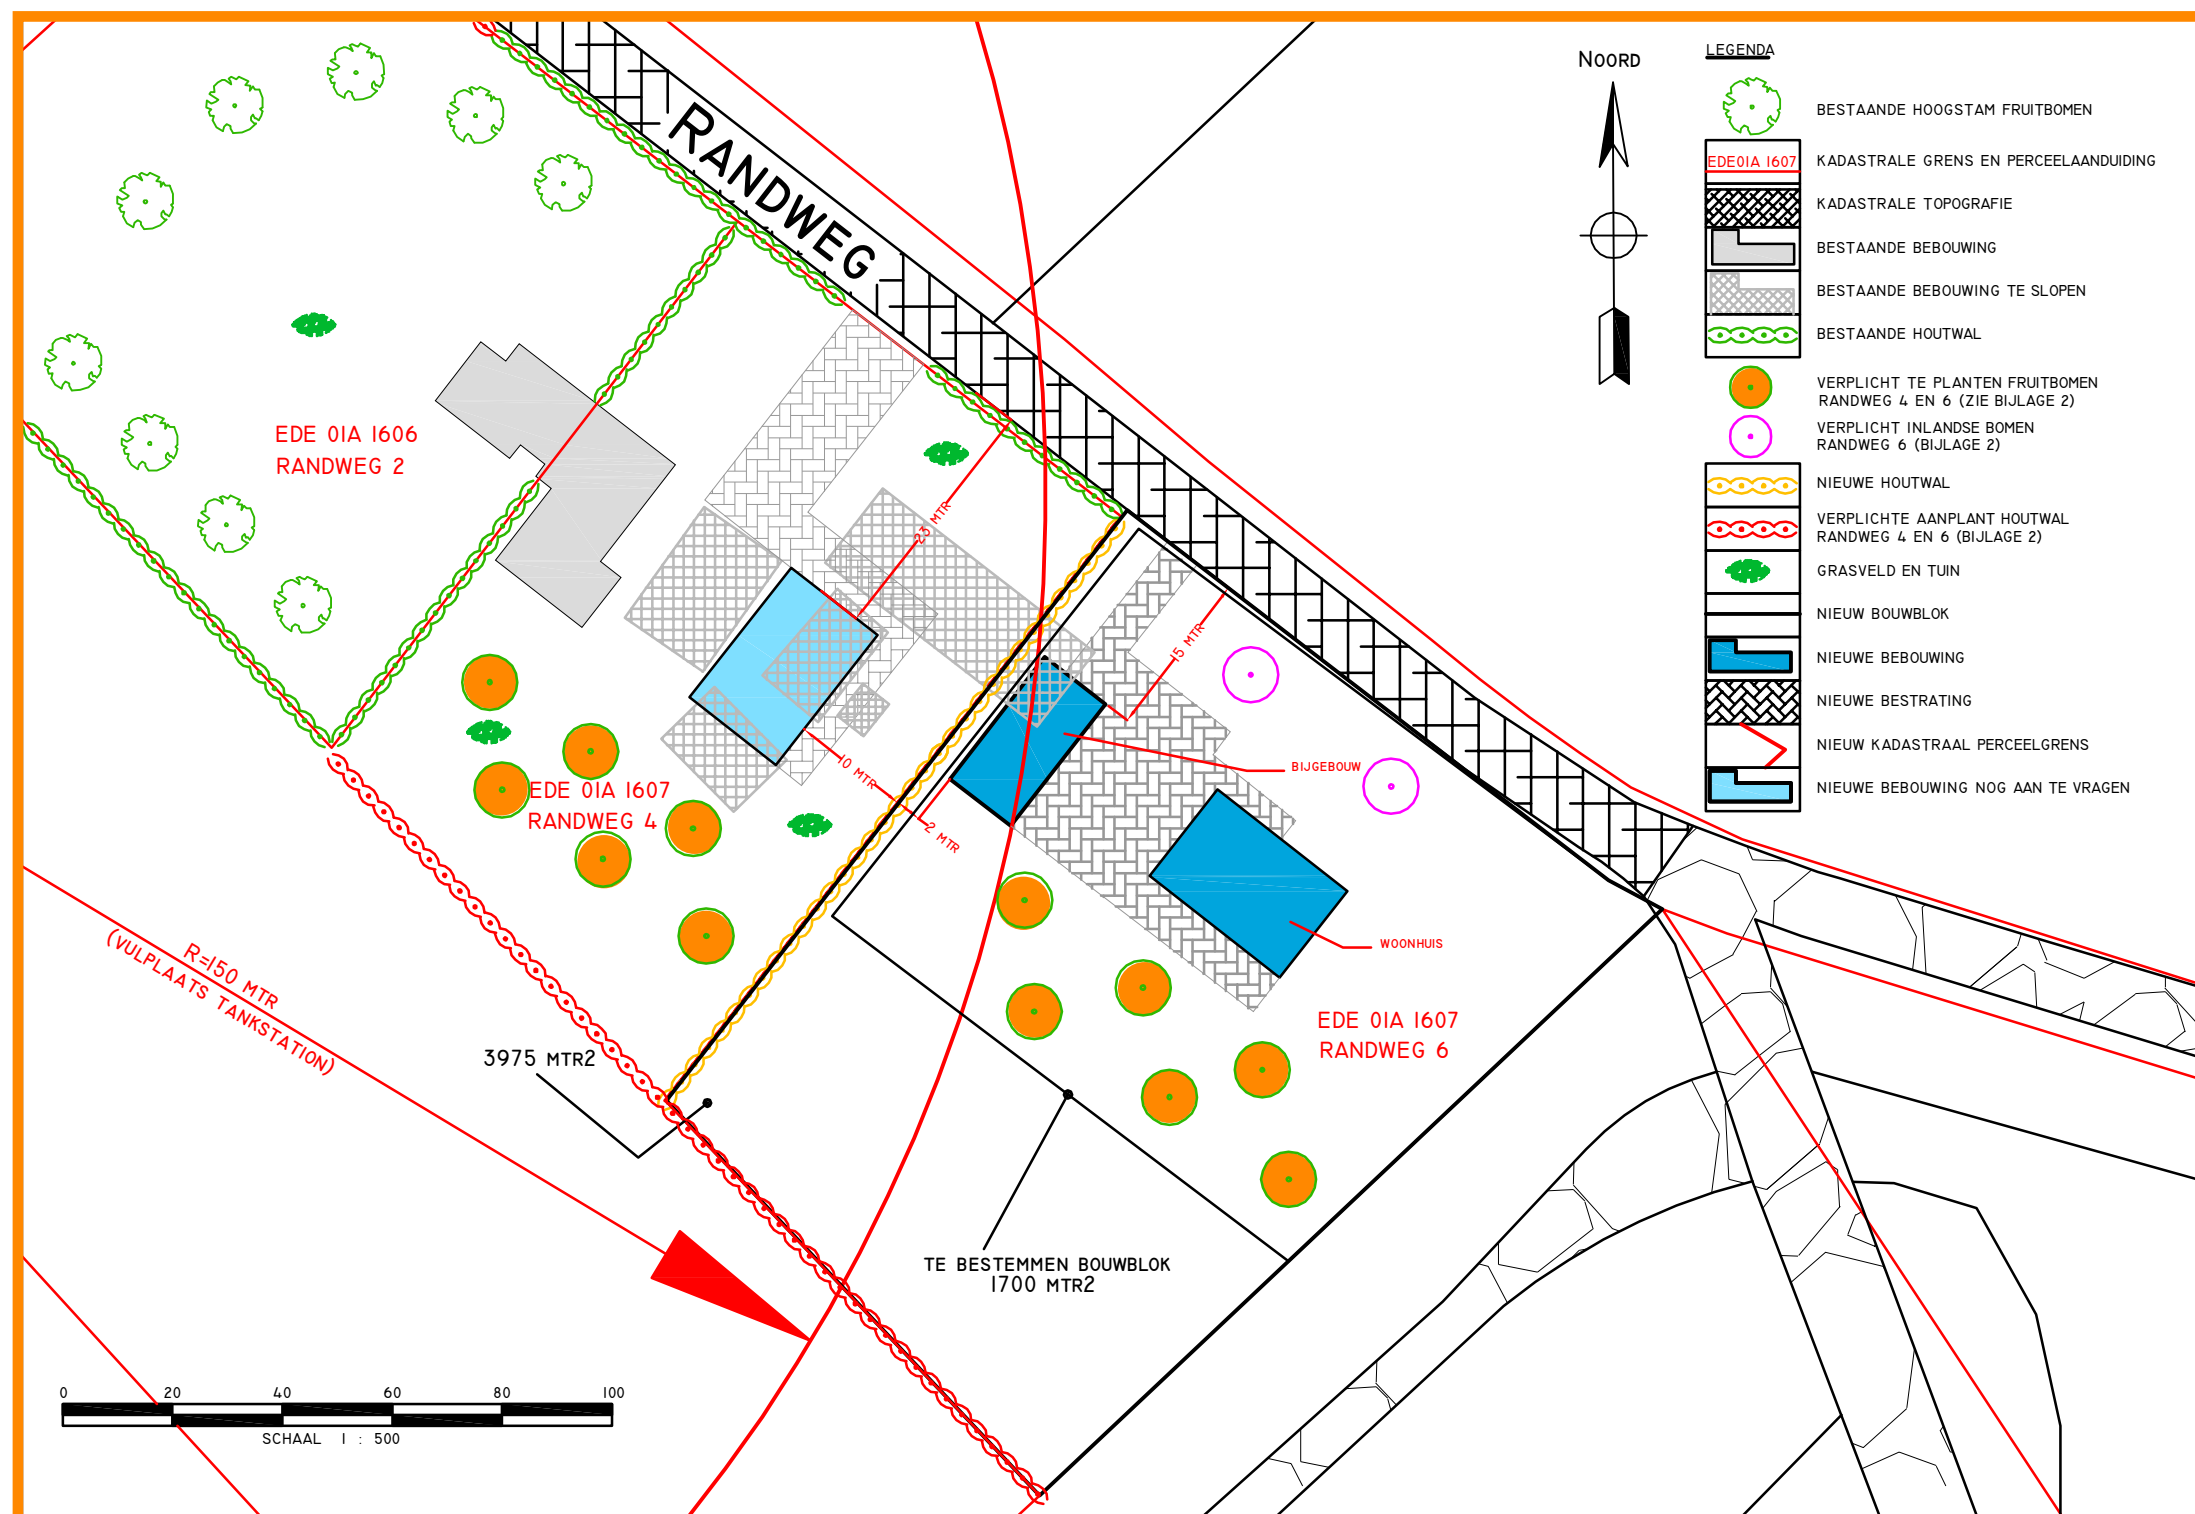

Belantingslijst randweg 2, 06-07-2016

Randweg 2

Hier heeft de beplanting van een boomgaard en het aanleggen van een houtwal reeds plaatsgevonden. Deze wordt in stand gehouden.

Randweg 4

-het planten van 6 fruitbomen van oudhollands ras, hoogstam, maat 18-20, zoals aangegeven op tekening.

-het aanleggen van een houtsingel bestaande uit boomvormers en heesters, te weten 10% eik, 10% ruwe berk, 10% lijsterbes, 15% meidoorn, 15% veldesdoorn, 15%boswilg en 15% hondsroos. Planten in drie rijen, driehoeksverband, afstand tussen de planten 1,50m, afstand tussen de rijen 1,50m, planmaat 60-100. Lengte houtsingel zoals aangegeven op tekening.

Toekomstig Randweg 6

-het planten van 2 bomen; soort Eik of Beuk, plantmaat 20-25, planten voor de gevelgrens zoals aangegeven op tekening.

-het planten van 6 fruitbomen van oudhollands ras, hoogstam, maat 18-20 zoals aangegeven op tekening.

-het aanleggen van een houtsingel bestaande uit boomvormers en heesters, te weten 10% eik, 10% ruwe berk, 10% lijsterbes, 15% meidoorn, 15% veldesdoorn, 15%boswilg en 15% hondsroos. Planten in drie rijen, driehoeksverband, afstand tussen de planten 1,50m, afstand tussen de rijen 1,50m, planmaat 60-100. Lengte houtsingel zoals aangegeven op tekening.