

Bijlage 4 planregels Beplantingsplan

Marnix Bout, 29 augustus 2014

Wro zone- voorwaardelijke verplichting 3

1. de haag om de bestaande woning


De haag rond de woning wordt beplant met groene beuk *Fagus sylvatica*. Met een lengte van 80 meter zijn er circa 300 beukenstruiken nodig. Plantmaat 80-100

Beheer

Het beheer van de beukenhaag bestaat uit het 2 x snoeien van de haag. De hoogte ligt tussen de 1.00 en 1.50 meter.

2. de vijf bomen centraal in het plan

Landschappelijk gezien gaat de voorkeur voor deze bomen uit naar de grootbladige linde *Tilia platyphyllos*. De onderlinge plantafstand bedraagt 10 meter hard op hard. De plantmaat van de bomen is 14-16. Dit is de stamomtrek in centimeters op 1 meter boven maaiveld. De bomen worden geplant met boompaal en boomband.

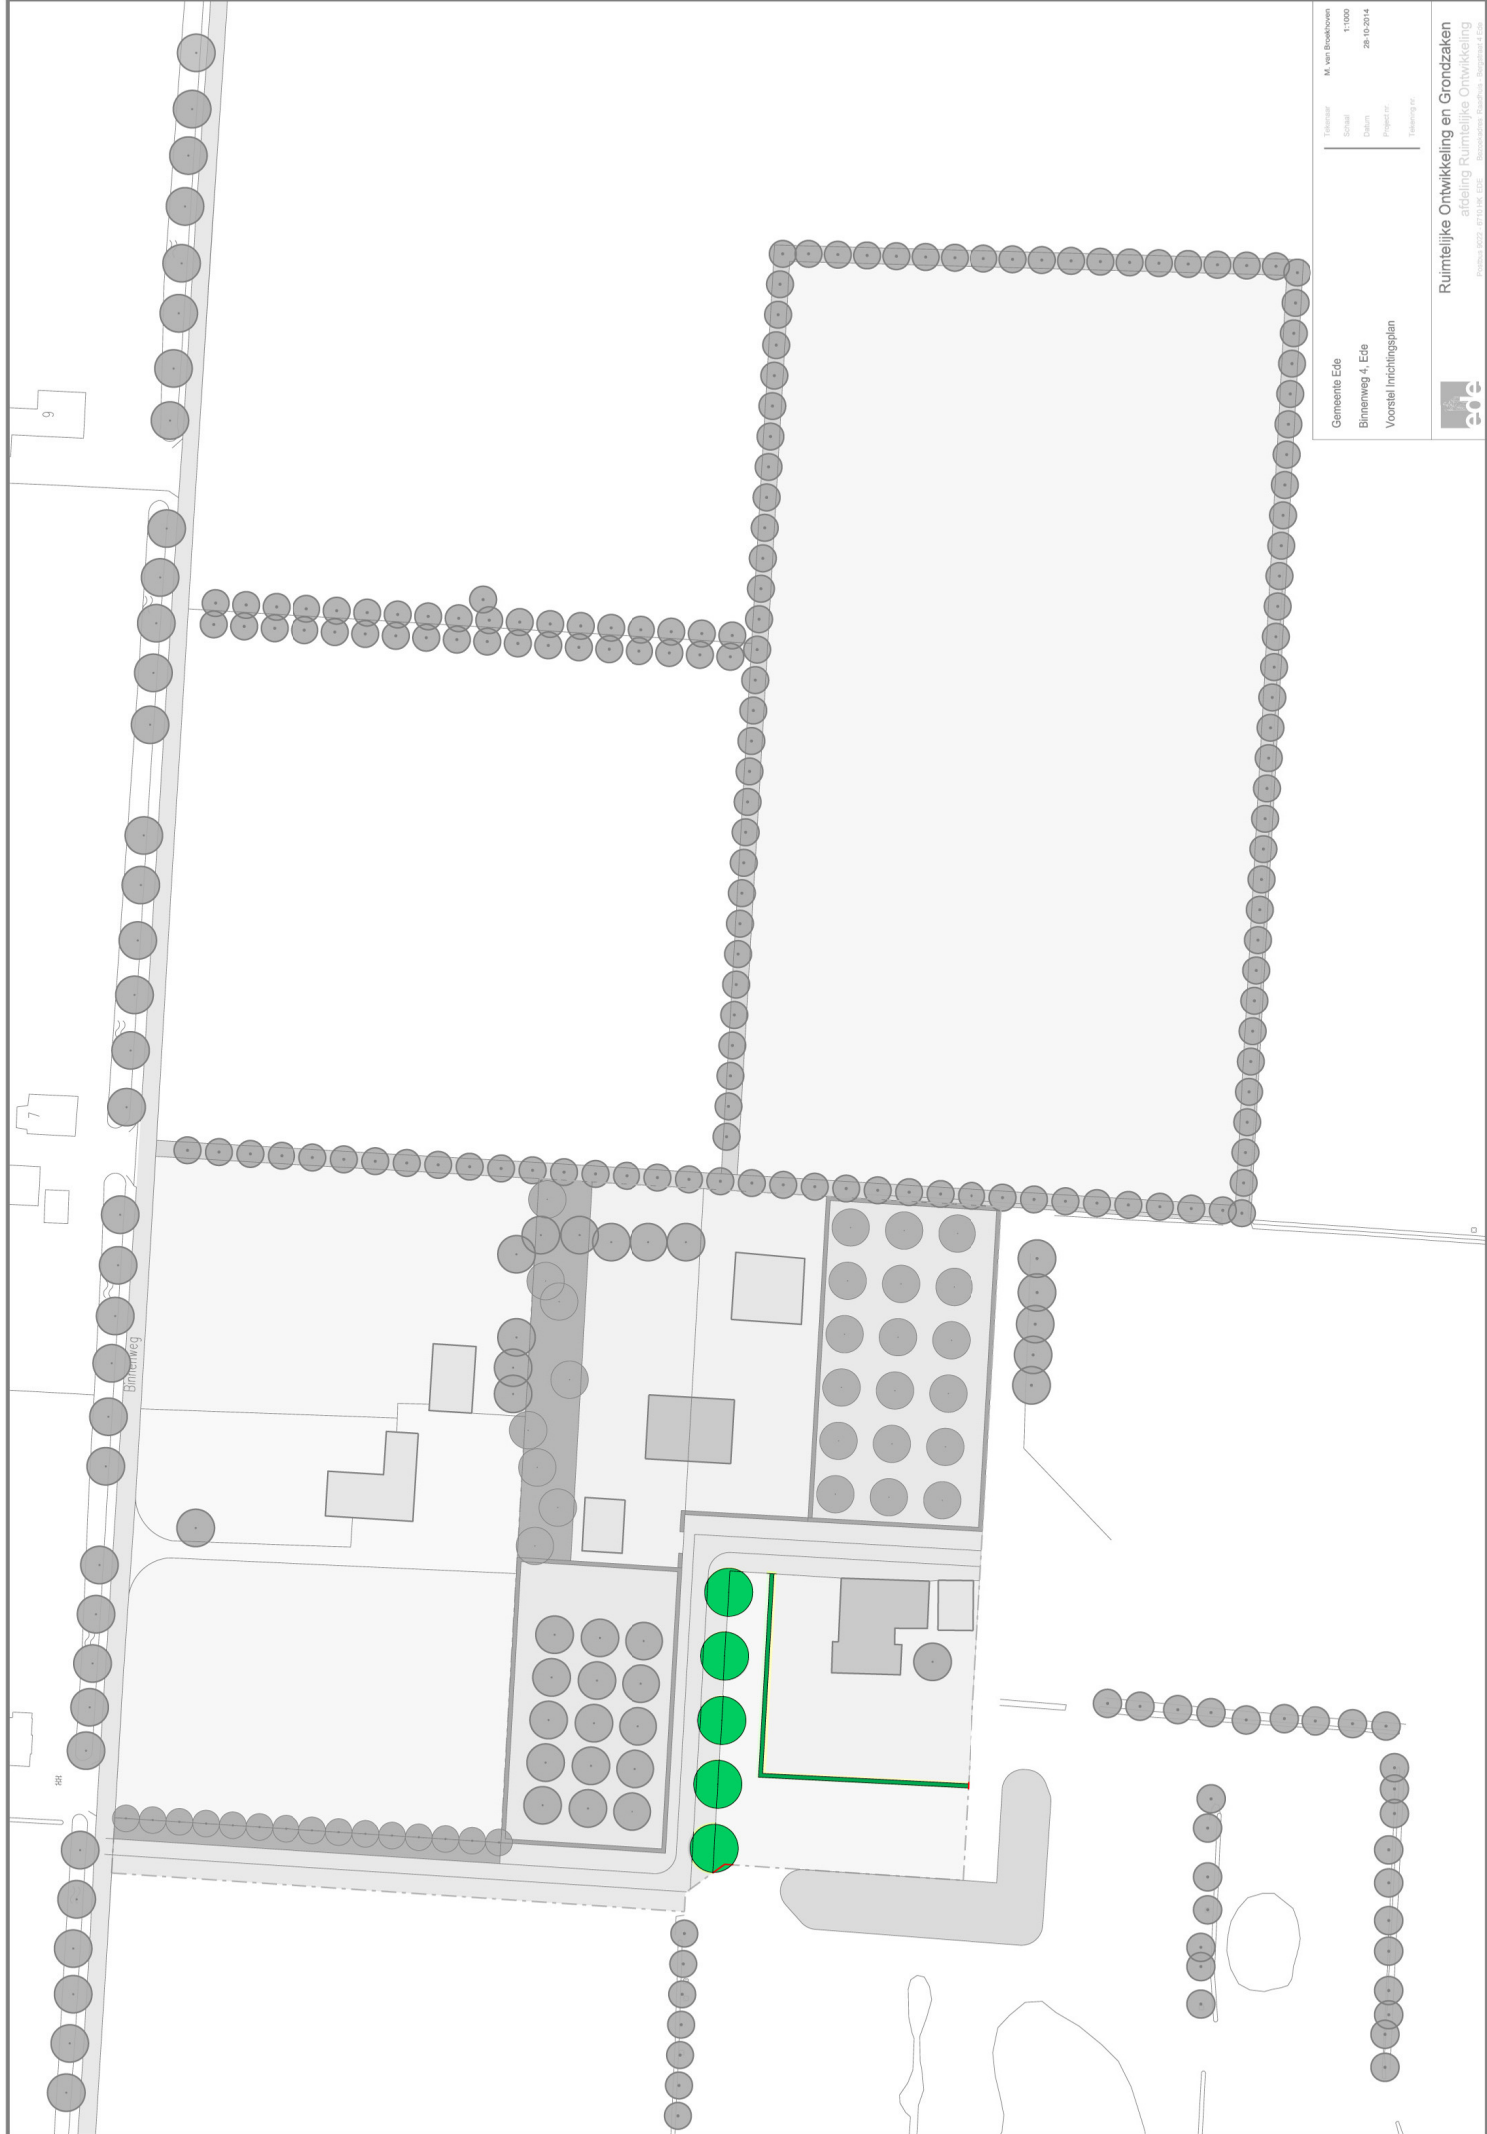

M. van Boven	
Deelname	1:1000
Schaal	28-10-2014
Datum	
Project nr.	
Tekening nr.	

Gemeente Ede
Binnenweg 4, Ede
Voorstel inrichtingsplan

ade

Ruimtelijke Ontwikkeling en Grondzaken
afdeling Ruimtelijke Ontwikkeling
Postbus 1000, 6810 PL Ede, Tel. 0261 414141, Ede@ade.nl