

RENVOOI

bestaande bebouwing

te slopen bebouwing

nieuwe bebouwing

bestaande bomen/groen

nieuwe bomen/bosplantsoen

nieuwe haag

bestemming Wonen

bestemming Tuin

bestemming Bedrijf

bestemming Agrarisch


- Nieuwe bebouwing:
- 1

bedrijfswoning, 660m³
- 2

bijgebouw, 75 m²
- 3

bedrijfsruimte 750 m²

PLANTLIJST					
CODE	SOORTNAAM	PL.AFST	AANTAL		MAAT
Q	Quercus robur	los	1 st	zomereik	16-18
A	Alnus glutinosa	ca. 6m¹	24 st	els (knot)	16-18
h1	Fagus sylvatica	4/m¹	280 st	beuken haag	80-100
vak 1			180 st		
	Bosplantsoen				
	Crataegus monogyna 15 %	1,5x1,5	27 st	meidoorn	80-100
	Acer Campestre 20 %	1,5x1,5	36 st	veldesdoorn	80-100
	Corylus avellana 20 %	1,5x1,5	36 st	hazelaar	80-100
	Rhamnus frangula 20 %	1,5x1,5	36 st	vuilboom	80-100
	Viburnum Opulus 20%	1,5x1,5	36 st	gelderse roos	A-kwaliteit
	Quercus robur 5 %	1,5x1,5	9 st	zomereik	16-18
vak 2			88 st		
	Bosplantsoen				
	Crataegus monogyna 20 %	1,5x1,5	20 st	meidoorn	80-100
	Salix alba 10 %	1,5x1,5	10 st	wilg	16-18
	Corylus avellana 20 %	1,5x1,5	20 st	hazelaar	80-100
	Rhamnus frangula 18 %	1,5x1,5	18 st	vuilboom	80-100
	Viburnum Opulus 20%	1,5x1,5	20 st	gelderse roos	A-kwaliteit
	Alnus glutinosa als bomenrij 12%	-	zie bij A	zwarte els	-

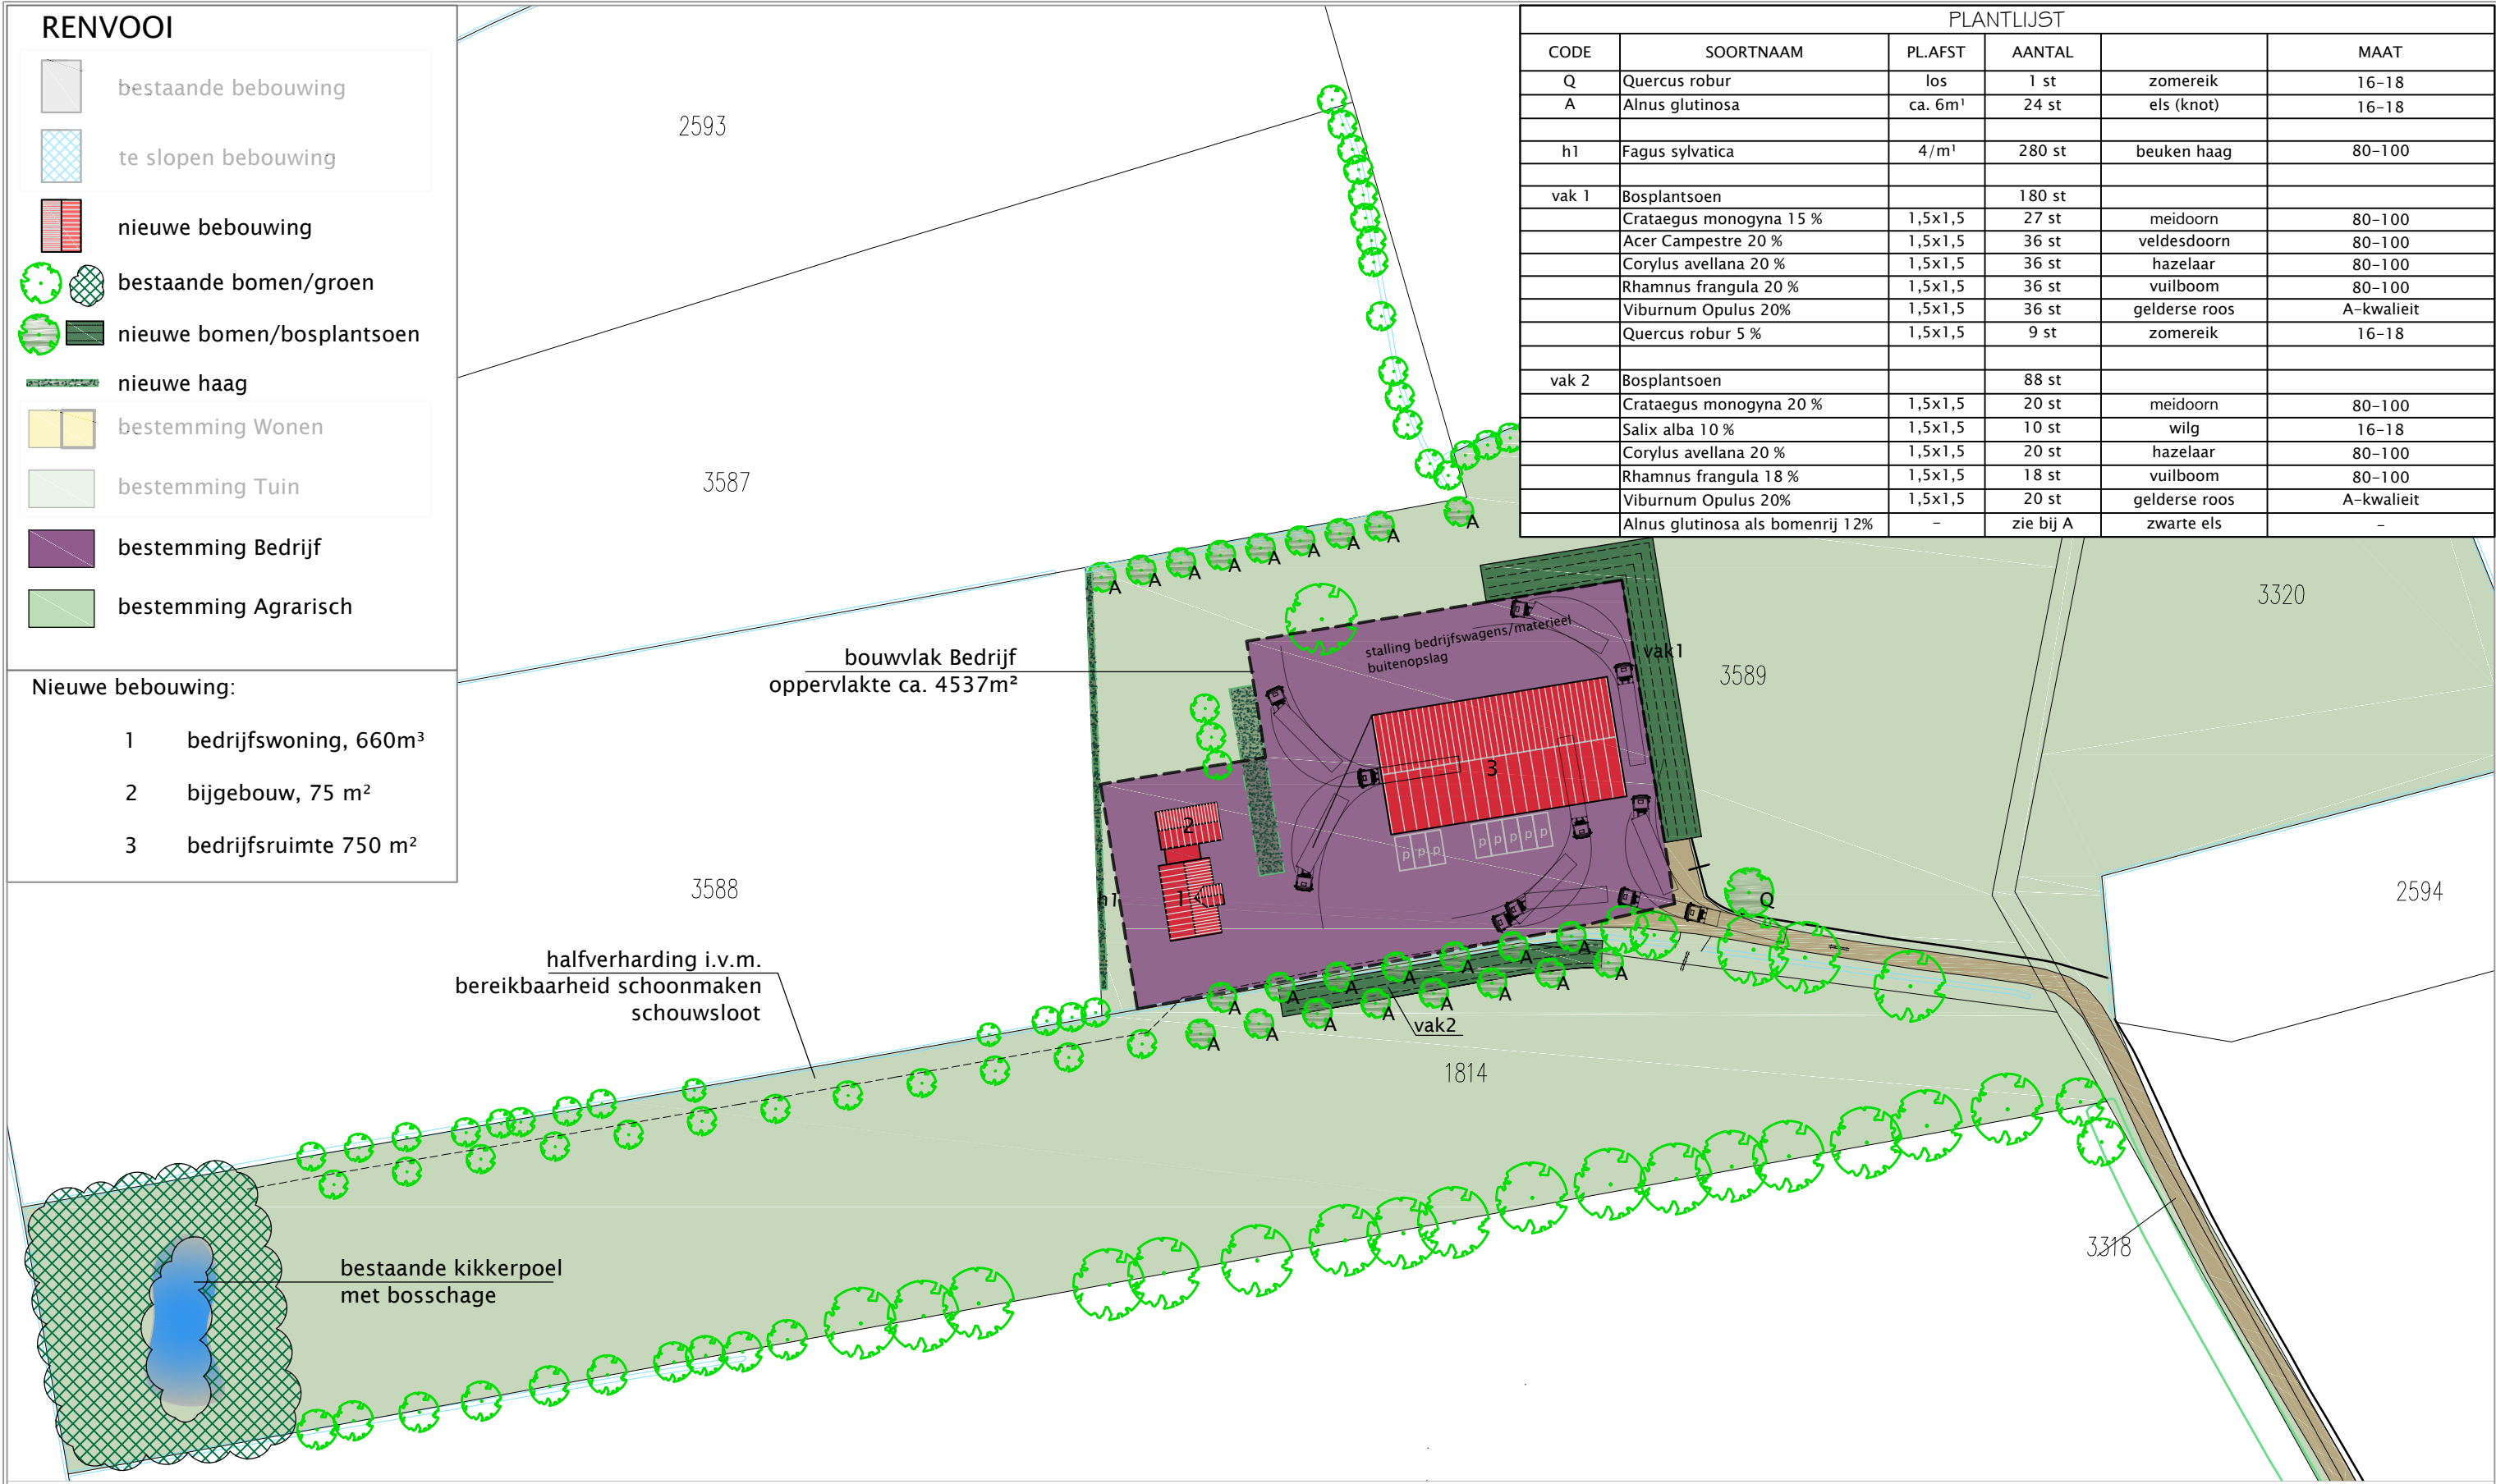

GOORSTEEG 15

PROJECT
plan Goorsteeg 15 te Lunteren

NIEUWE SITUATIE

SITUATIE
adres: Goorsteeg 15, 6741TB Lunteren
kad. bekend gem. Lunteren sectie C, nr. 3589
Schaal 1:1000

gewijzigd: a. 29-03-2017
b. 04-04-2017
c. ...

dbl architecten bureau

Meulunterseweg 34
6741 HN Lunteren
0318 482462
www.dbl-lunteren.nl

GETEKEND:	DATUM:	PROJEKTNR	TEKENINGNR
JN	08-09-2016	15-210	S-2