


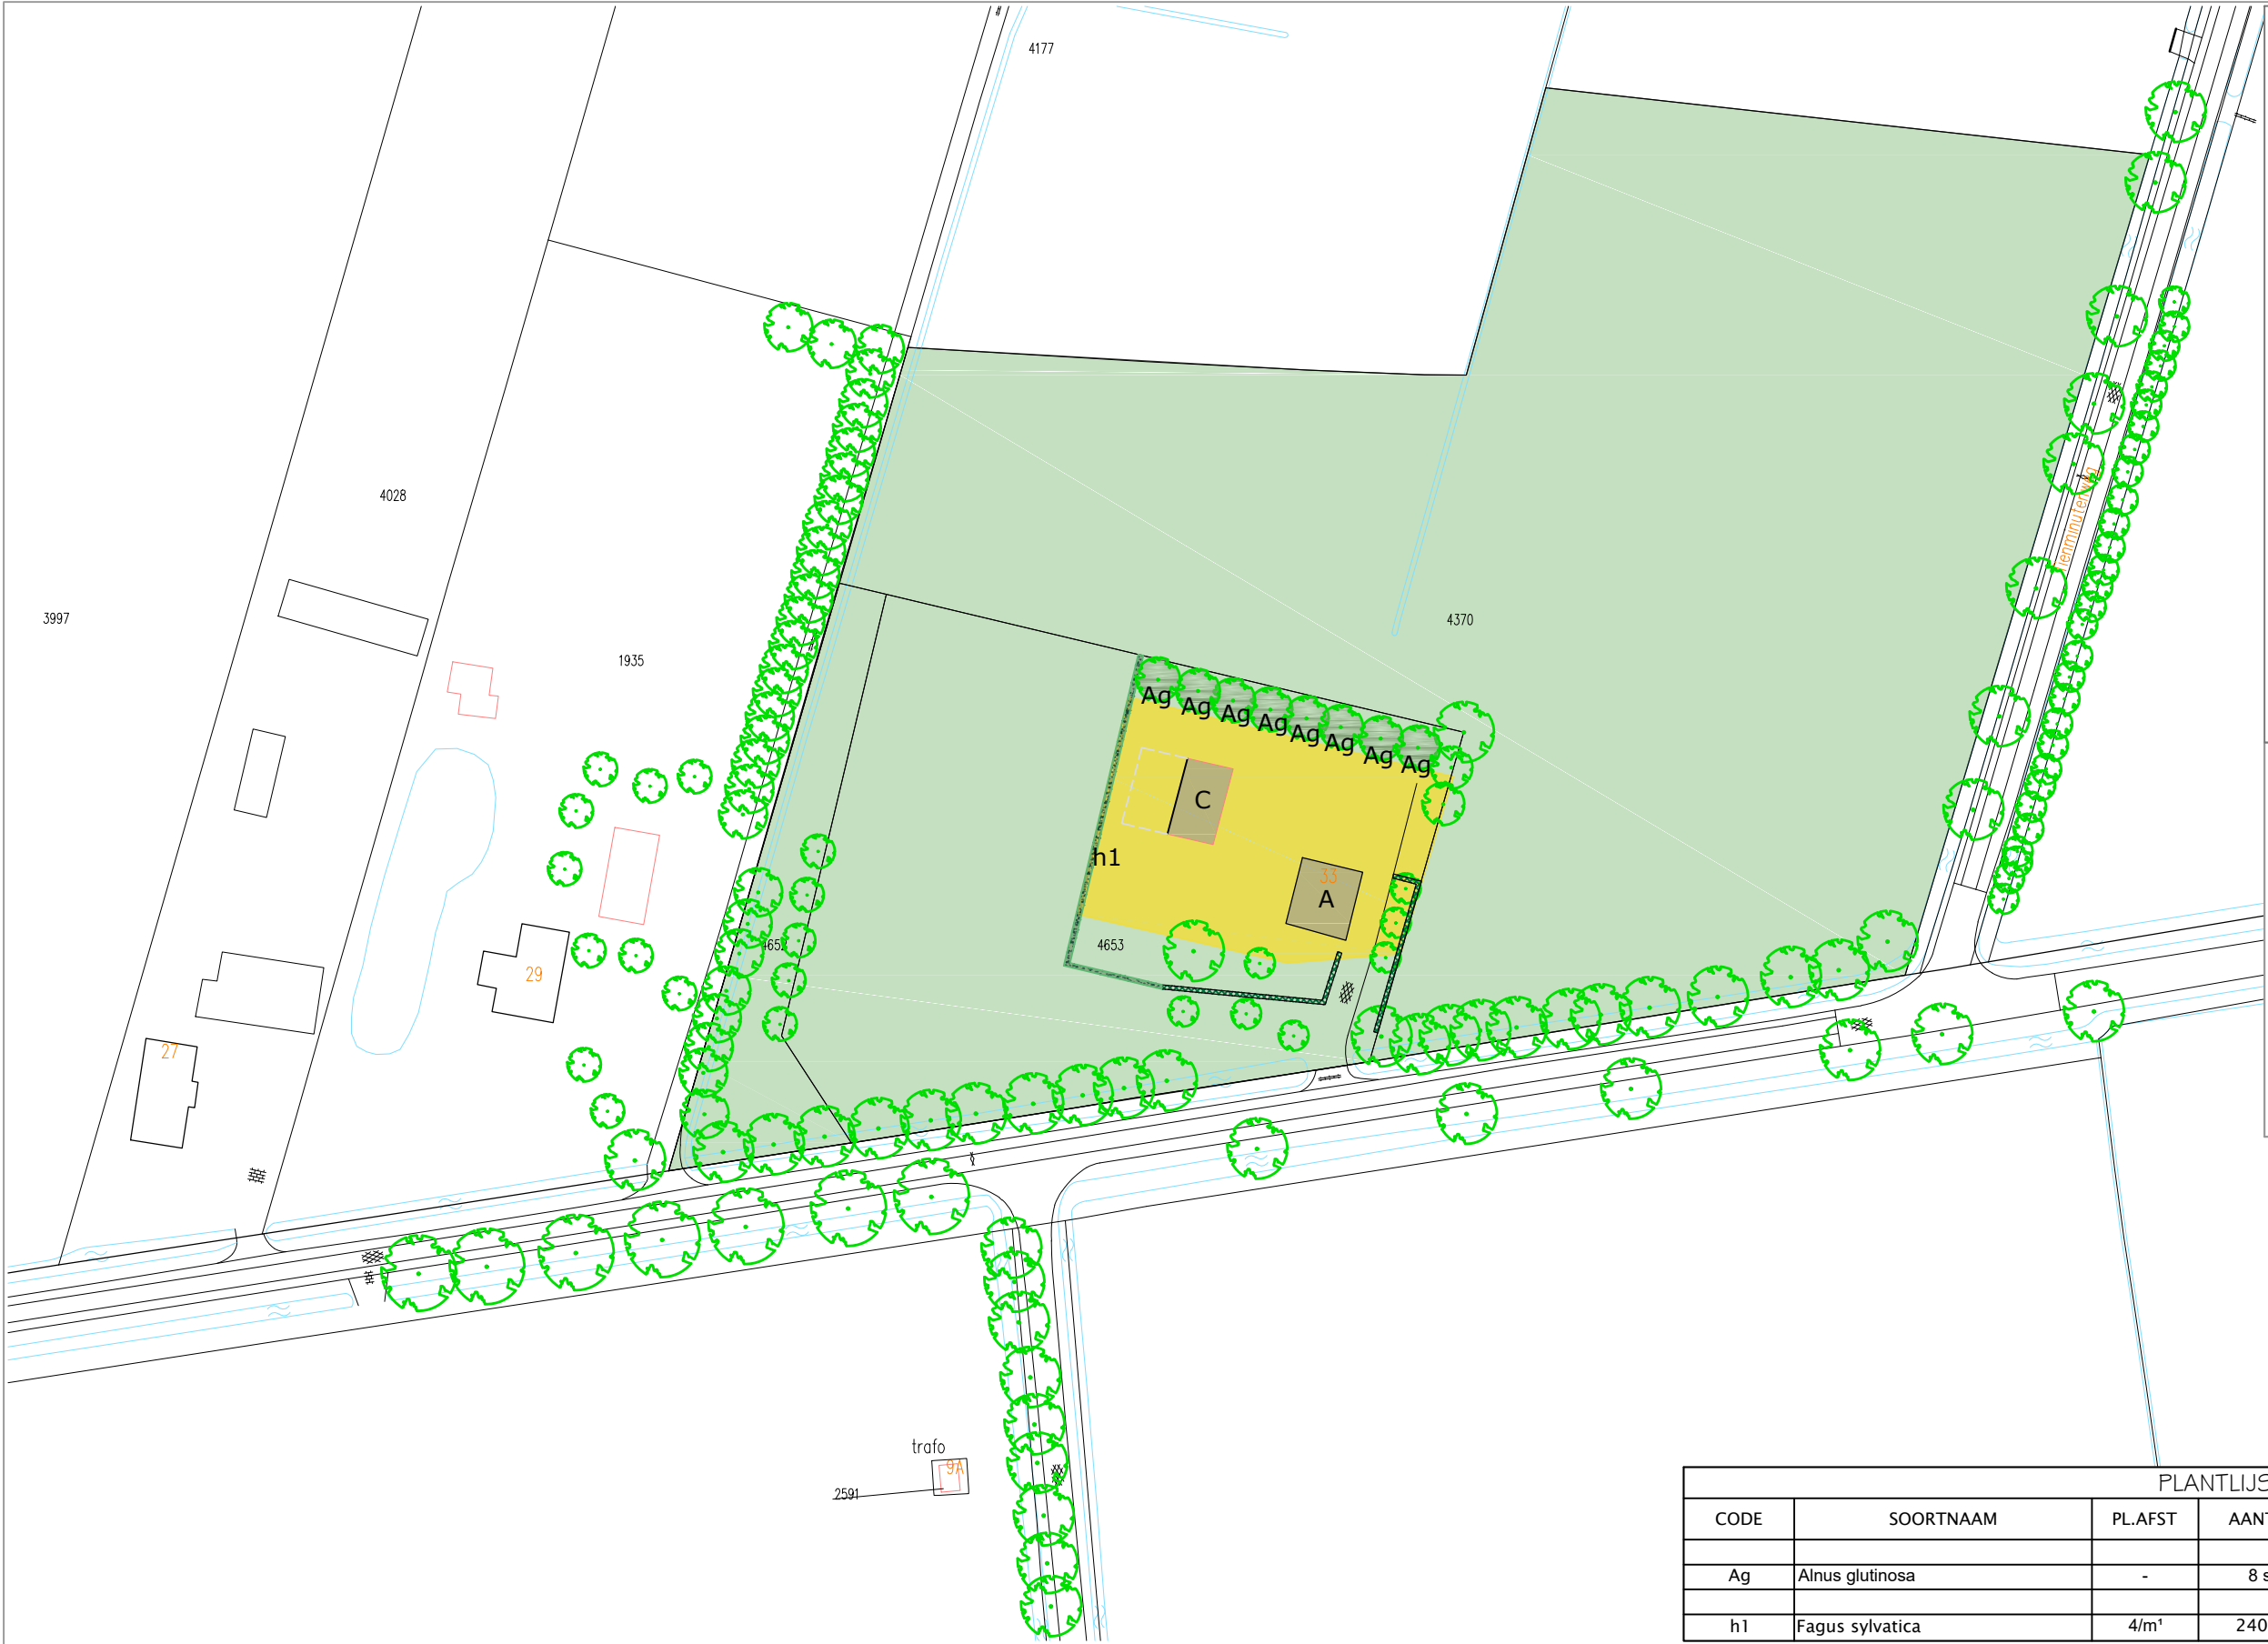

RENVOOI

bestaande bebouwing

te slopen bebouwing

Aanwezige bebouwing:

A

bedrijfswoning

B

-

C

75 m²handhaven

D

-

PLANTLIJST					
CODE	SOORTNAAM	PL.AFST	AANTAL		MAAT
Ag	Alnus glutinosa	-	8 st	zwarte els	80-100
h1	Fagus sylvatica	4/m ¹	240 st	beuk (haag)	80-100

LUNTERSEKADE 33

PROJECT

Functiewisseling naar Wonen

NIEUWE SITUATIE

SITUATIE

adres: Luntersekaade 33, 6744PG Ederveen

kad. bekend gem. Lunteren sectie C, nr. 4371

Schaal 1:1000

gewijzigd: a. ...

b. ...

architecten
bureau

Meulunterseweg 34
6741 HN Lunteren
0318 482462
www.dbi-lunteren.nl

GETEKEND:	DATUM:	PROJEKTNR	TEKENINGNR
JN	17-02-2017	16-107	S-2