


Datum	Aard der wijziging	Get.	Gec.
Partiele herziening Agrarisch Buitengebied			
Ede 2017 - 1e ronde			
Ederveen, Luntersekade 33			
Te verwijderen bebouwing			
		Tekenaar	M. Elshof
		Schaal	1:1000
		Datum	05-04-2017
		Project nr.	
		Tekening nr.	Bu17001

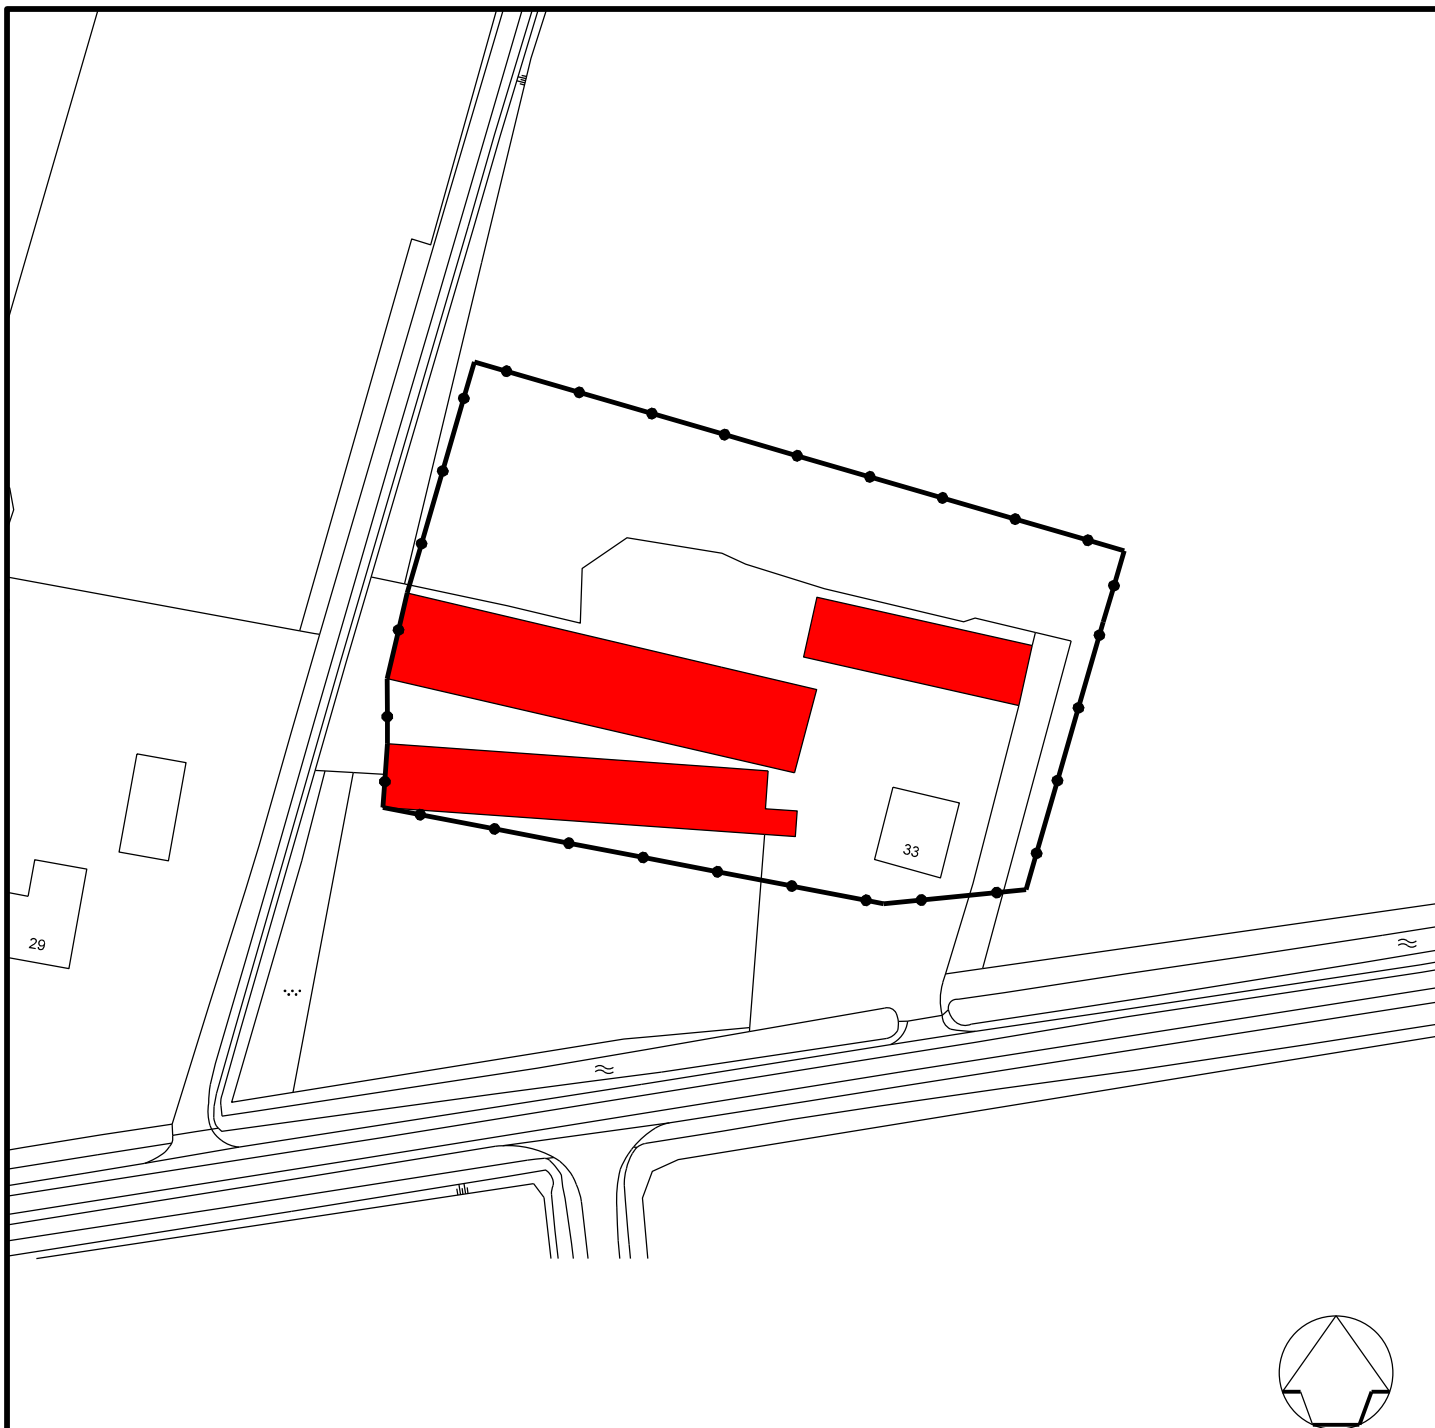

Ruimtelijke Ontwikkeling en Grondzaken
afdeling Ruimtelijke Ontwikkeling

Postbus 9022 - 6710 HK EDE

Bezoekadres: Raadhuis - Bergstraat 4 Ede