



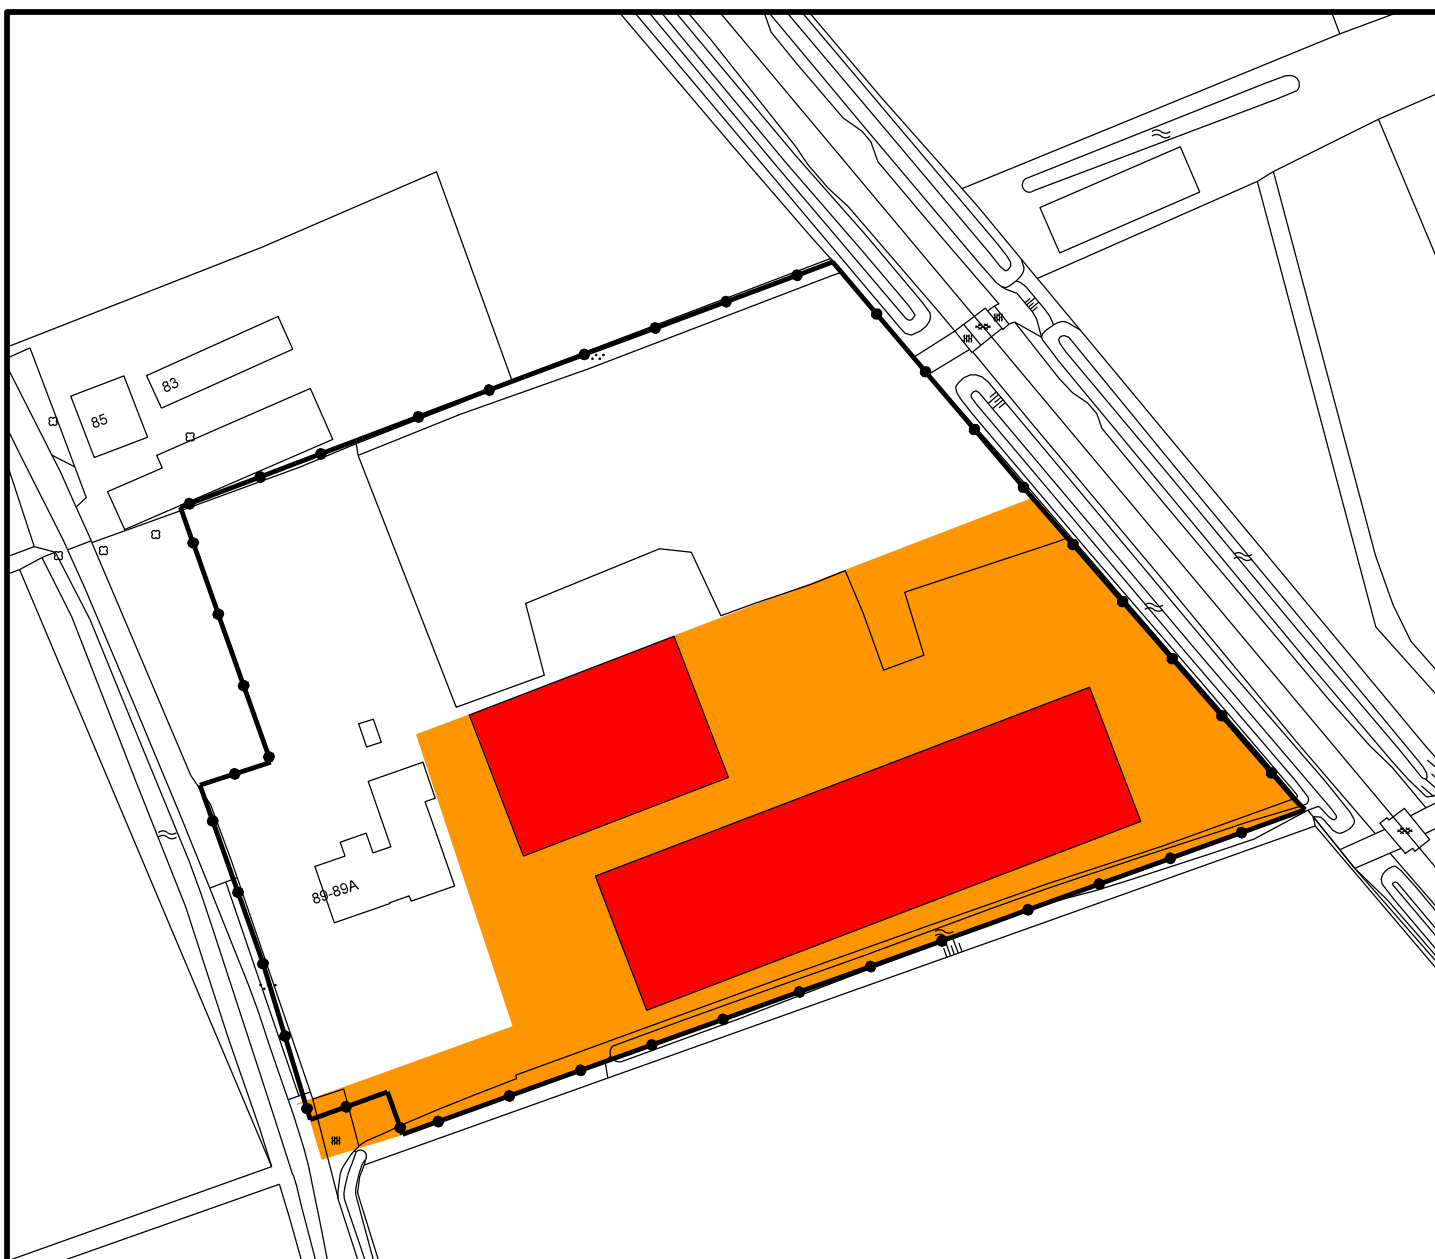

te verwijderen bebouwing



te verwijderen verharding

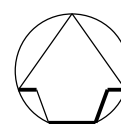

Datum	Aard der wijziging	Get.	Gec.

Partiele herziening Agrarisch Buitengebied

Ede 2017 - 1e ronde

Lunteren, Oude Arnhemseweg 89

Te verwijderen bebouwing en verharding

Tekenaar **M. Elshof**

Schaal **1:1000**

Datum **22-05-2017**

Project nr.

Tekening nr. **Bu17001**



Ruimtelijke Ontwikkeling en Grondzaken
afdeling Ruimtelijke Ontwikkeling

Postbus 9022 - 6710 HK EDE

Bezoekadres: Raadhuis - Bergstraat 4 Ede