
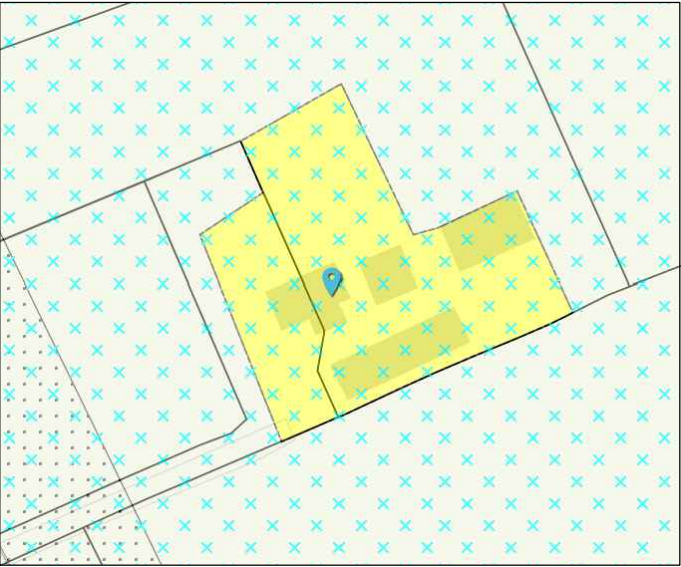


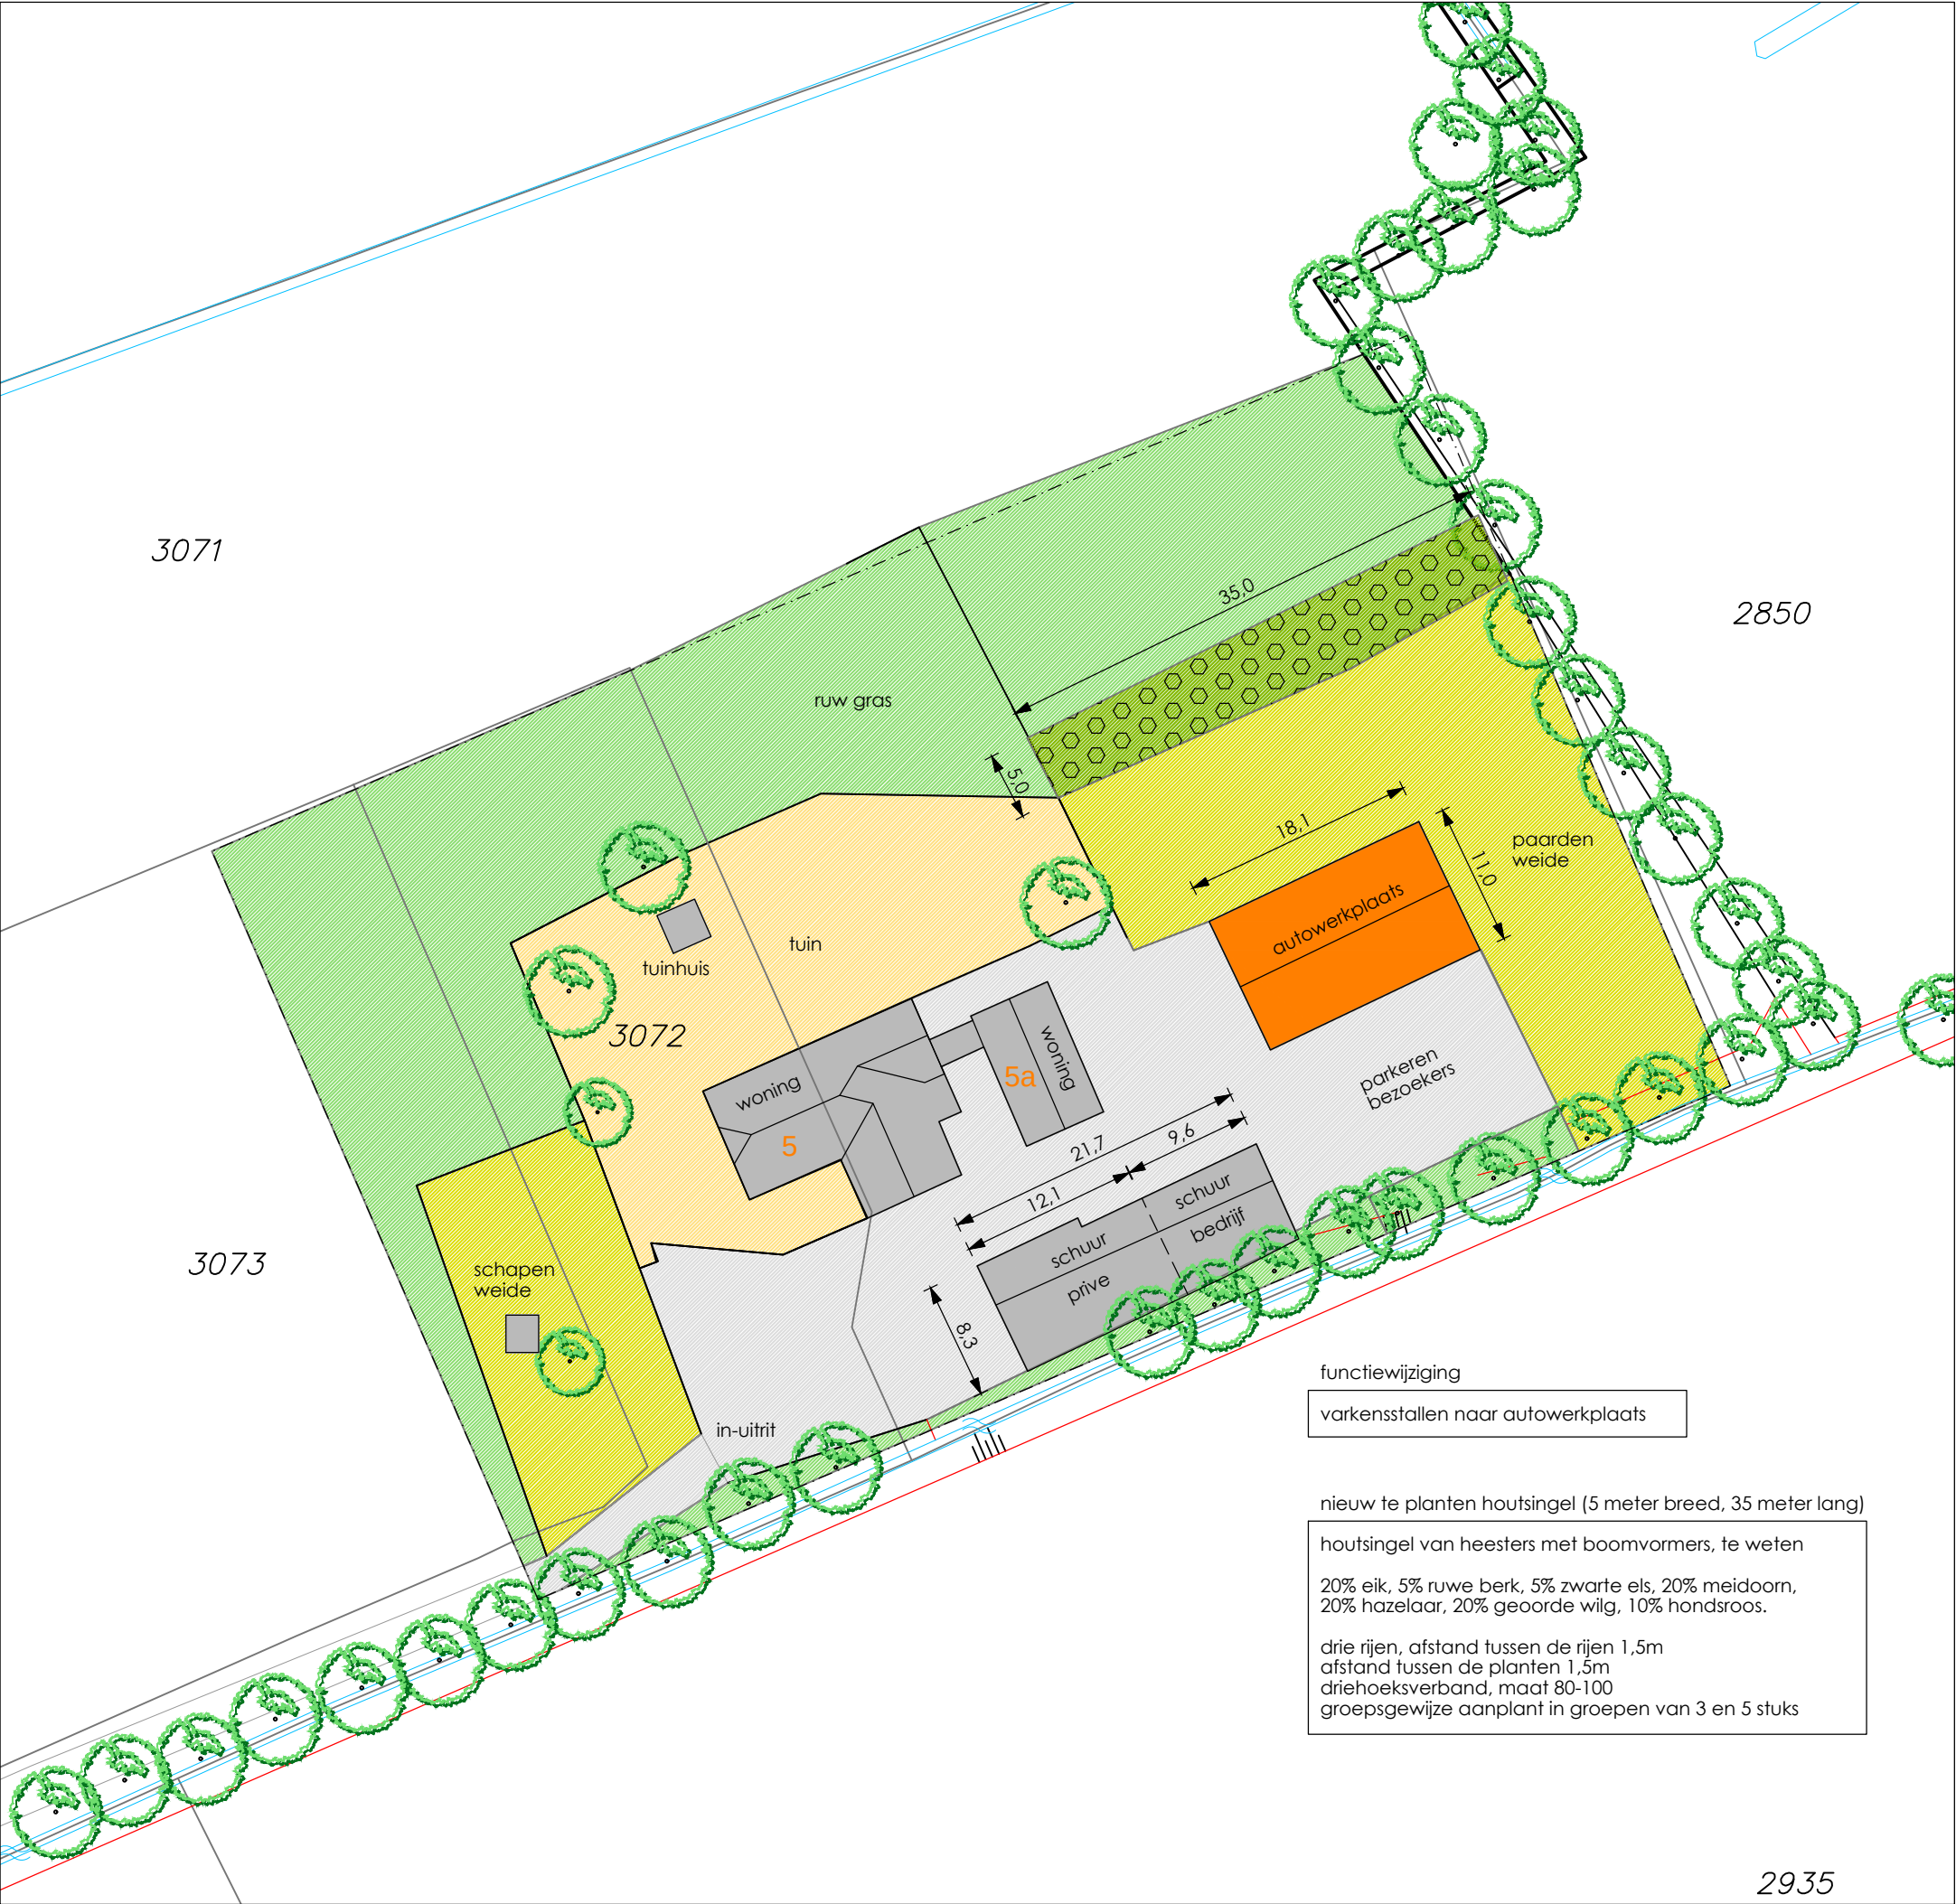

bouwblok - www.ruimtelijkeplannen.nl

RENVOOI :


- functiewijziging
- bestaande bebouwing
- tijdelijke bebouwing
- te slopen bebouwing
- nieuwe bebouwing
- bestaande bomen
- nieuwe bomen
- bestaande haag
- nieuwe haag
- houtsingel (nieuw te planten)
- gras
- weide
- tuin
- terrein (half) verharding


ADRES:

Zecksteeg 5
6718 VB Ede

KADASTRALE GEGEVENS:

Gemeente Ede
Sectie F
Nummer 3072

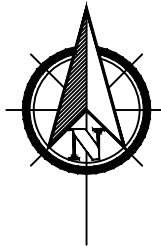

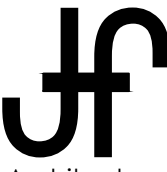Betreft: Bestemmingsplan wijziging Zecksteeg 5		 Architectuur
Opdrachtgever: Fam. Voskuilen Zecksteeg 5 6718 VB Ede		
Onderdeel: Nieuwe situatie Inrichtingsplan		
Status: Definitief ontwerp	Datum: 3 - 8 - 2017	Sweelincklaan 64 6711 EX Ede T 06 21 89 33 49 E info@jfarchitectuur.nl W www.jfarchitectuur.nl
Schaal: 1:500	Gewijzigd: 19 - 10 - 2017	
Formaat: A3	Bladnr.: DO-02	